

legende: — P_{rr} —


regenwasser

entwässerungsplan

fa. hans hch. jäger
autolackiererei
vaitsbergstraße 18
6420 lauterbach/hessen 1

227

überflur-
hydrant

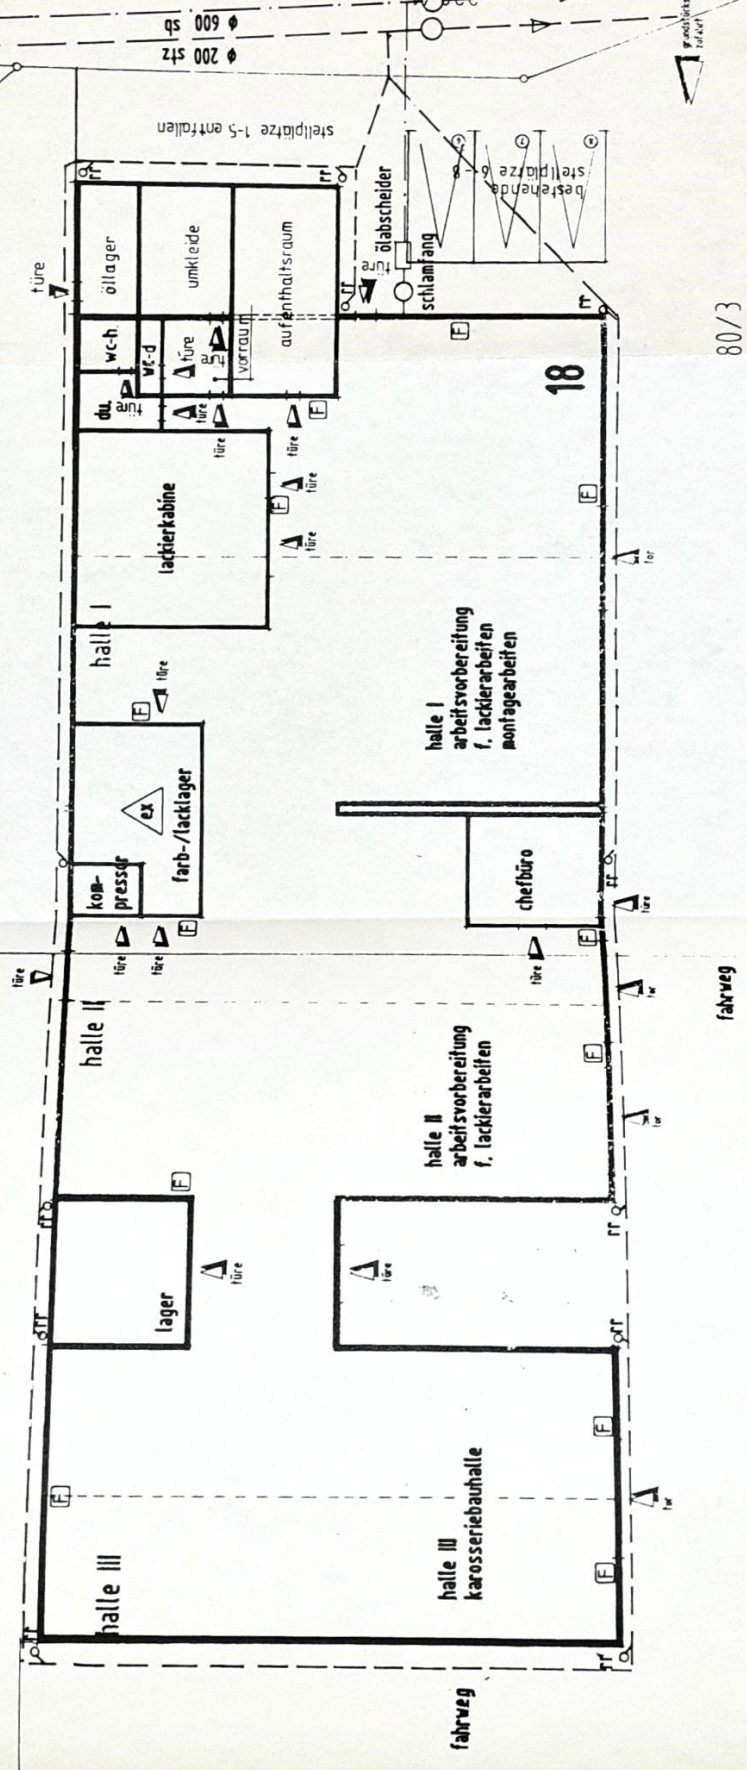

80/7

80/3

vaitsbergstraße

geplante stellplätze 19-26

bestehende stellplätze 9-18

gefertigt: lauterbach, d. 23.07.1992
michel & galfe lauterbach

80/6

16