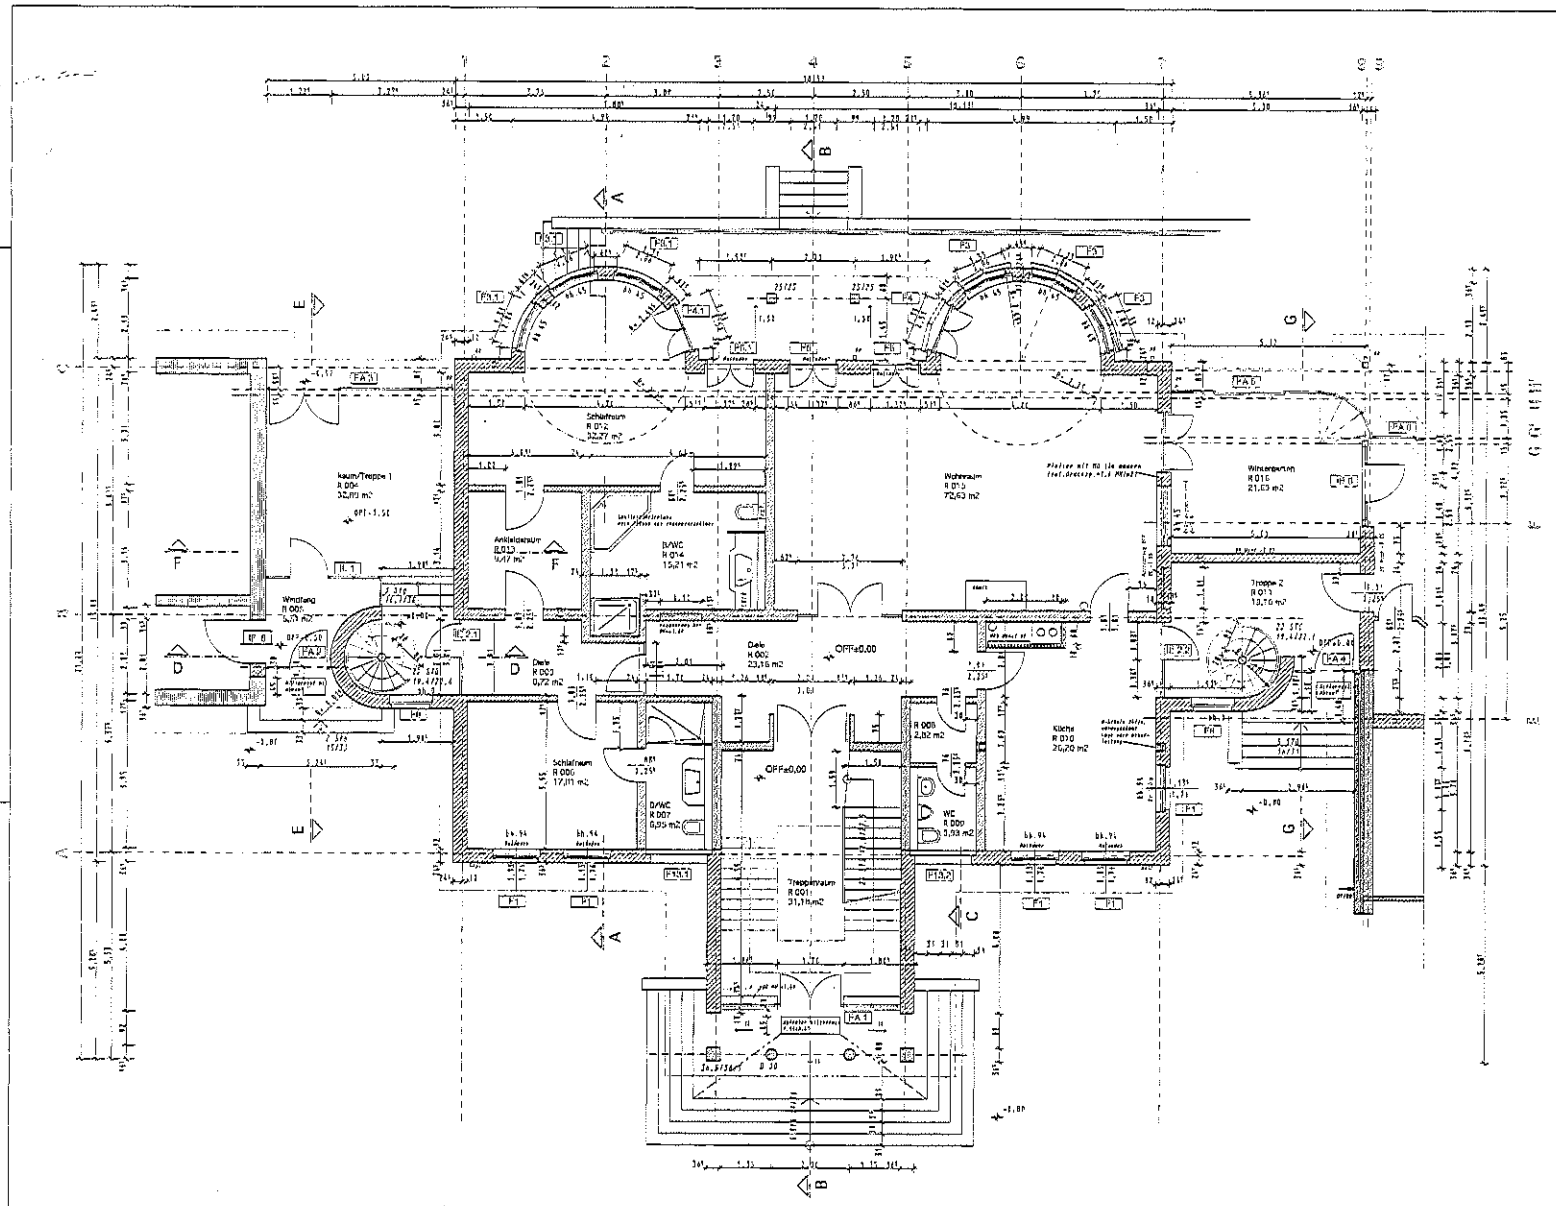

WANDMATERIAL

AUSSENWÄNDE

36,5 cm — porosiertes Ziegelmauerwerk DIN 105 zB. Porotherm Planziegel TE Planfassadenziegel P.F. Vollziegelmauerfaßsteine 12. mit Leichtmörtel LM 21 oder gleichwertig

Stahlbeton nach Statik

INNENWÄNDE

11,5 cm — porosiertes Ziegelmauerwerk DIN 105 zB. Porotherm Rohrziegel Ziegelmauerfaßsteine 1.6 Vollziegelmauerfaßsteine 12. Mörtel oder gleichwertig

11,5 cm — Ziegelmauerwerk, DIN 105 zB. Porotherm-Schallschutzziegel Vollziegelmauerfaßsteine 1.6 Vollziegelmauerfaßsteine 12. Mörtel Verfüllung des Luftzwischenraumes mit Schall-Zement-Mörtel (Frischbetonverdichter)

Trockenbauwand o.a. Schacht-Installationswand, doppelte Gipskartonplatten 12,5 mm Gipskartonplatten

Wand- und Deckendurchbrüche nach gesondertem Plan bzw. nach Angabe vor Ort !

Beachtung des Planungsteils TRAGWERK !

DAT.	ÄNDERUNGEN	NAME	INDEX
11.11.97	Pr.-Ä., Gl. Wandfarben, Zeichnungs Bereinigung	Richter	01
11.12.97	Bauamt nach Abst. Stützen vor Erweiterung	Richter	02
11.12.97	Gläs Mitteilung, Fn. Köhler Verfügung, Materialist. Eingerichtet	Richter	03

PROJEKT: **WOHNHAUS FAM. SCHWAGER**
Schulstraße 21, 03099 Peitz

BAUHERR: Monika Schwager
Siedlung Lanzer.Str. 03044 Cottbus

BAUHERR:

ARCHITEKT: RICHTER ALTMANN JYRCH Architekten BDA
BÜROSTANDSCTD 03048 COTTBUS Tel.0355/38098-0 Fax.0355/38098-80

ARCHITEKT:

SPEZIALPLANER:

SPEZIALPLANER:

1	2	3	4	5	6	7	8	9	10	11
ARCH.	STAT.	KTR.	ELEK.	SAN.	HZ.	AUSG.				

GEZ.	
GEPR.	
DATUM	18.12.97
PROJEKT	
MASSTAB	1:200
AUSFÜHRUNGS-PLANUNG	

GRUNDRISS ERDGESCHOSS WOHNHAUS

PLANART	PLANNUMMER	INDEX
1	A 1.1	03

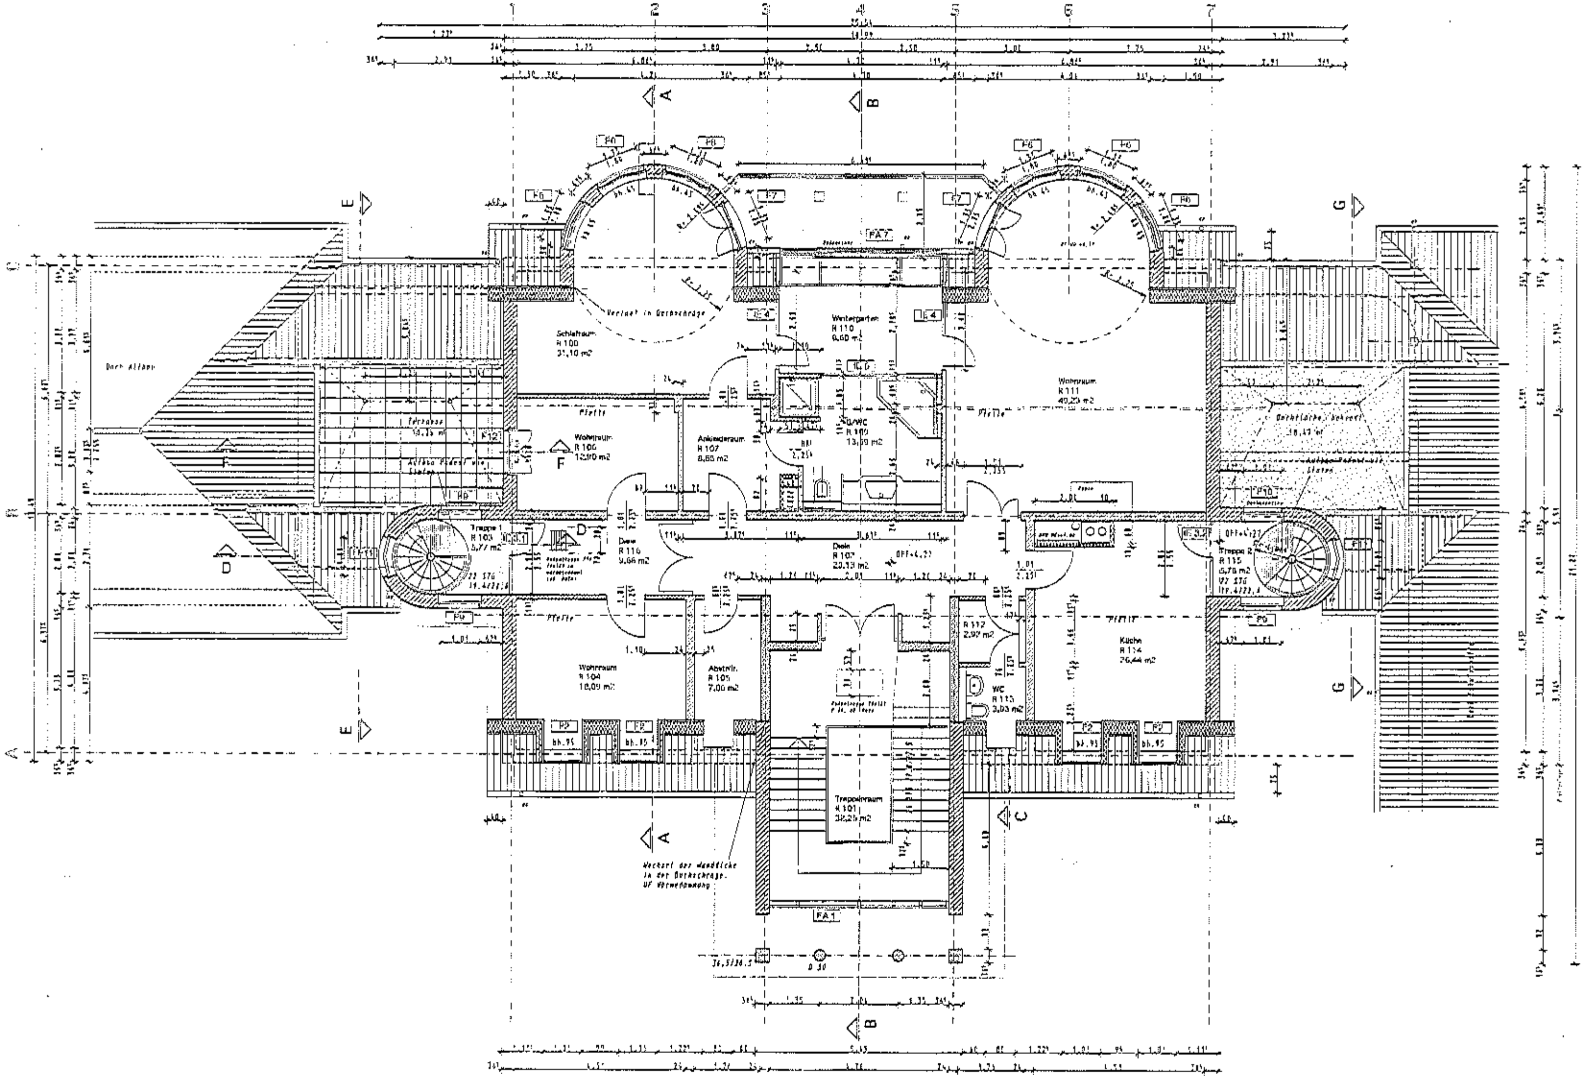

WANDMATERIAL

AUSSENWANDE

36,5 cm — porosiertes Ziegelmauerwerk

Stahlbeton nach Statik

INNENWANDE

11,5 cm / 24 cm — Ziegelmauerwerk

Trockenbauwand

Wand- und Deckendurchbrüche nach gesondertem Plan bzw. nach Angabe vor Ort !

Beachtung des Planungsteils TRAGWERK !

DAT.	ÄNDERUNGEN	NAME	INDEX

PROJEKT: **WOHNHAUS FAM. SCHWAGER**
Schulstraße 21, 03099 Haasow

BAUHERR: **Monika Schwagor**
Sielower Landstr. 66, 03044 Cottbus

ARCHITEKT: **RICHTER ALTMANN JYRCH** Architekten BDA

SPEZIALPLANER:

1	2	3	4	5	6	7	8	9	10	11
ARCH.	STAT.	HEIZ.	LÜFT.	SAN.	ELT.	AUFZ.				

GEZ.
GEPR.
DATUM 27.03.97
PROJEKT
MASSTAB 1:200

AUSFÜHRUNGSPLANUNG

GRUNDRISS DACHGESCHOSS WOHNHAUS

1 | A | 1.2 | 03

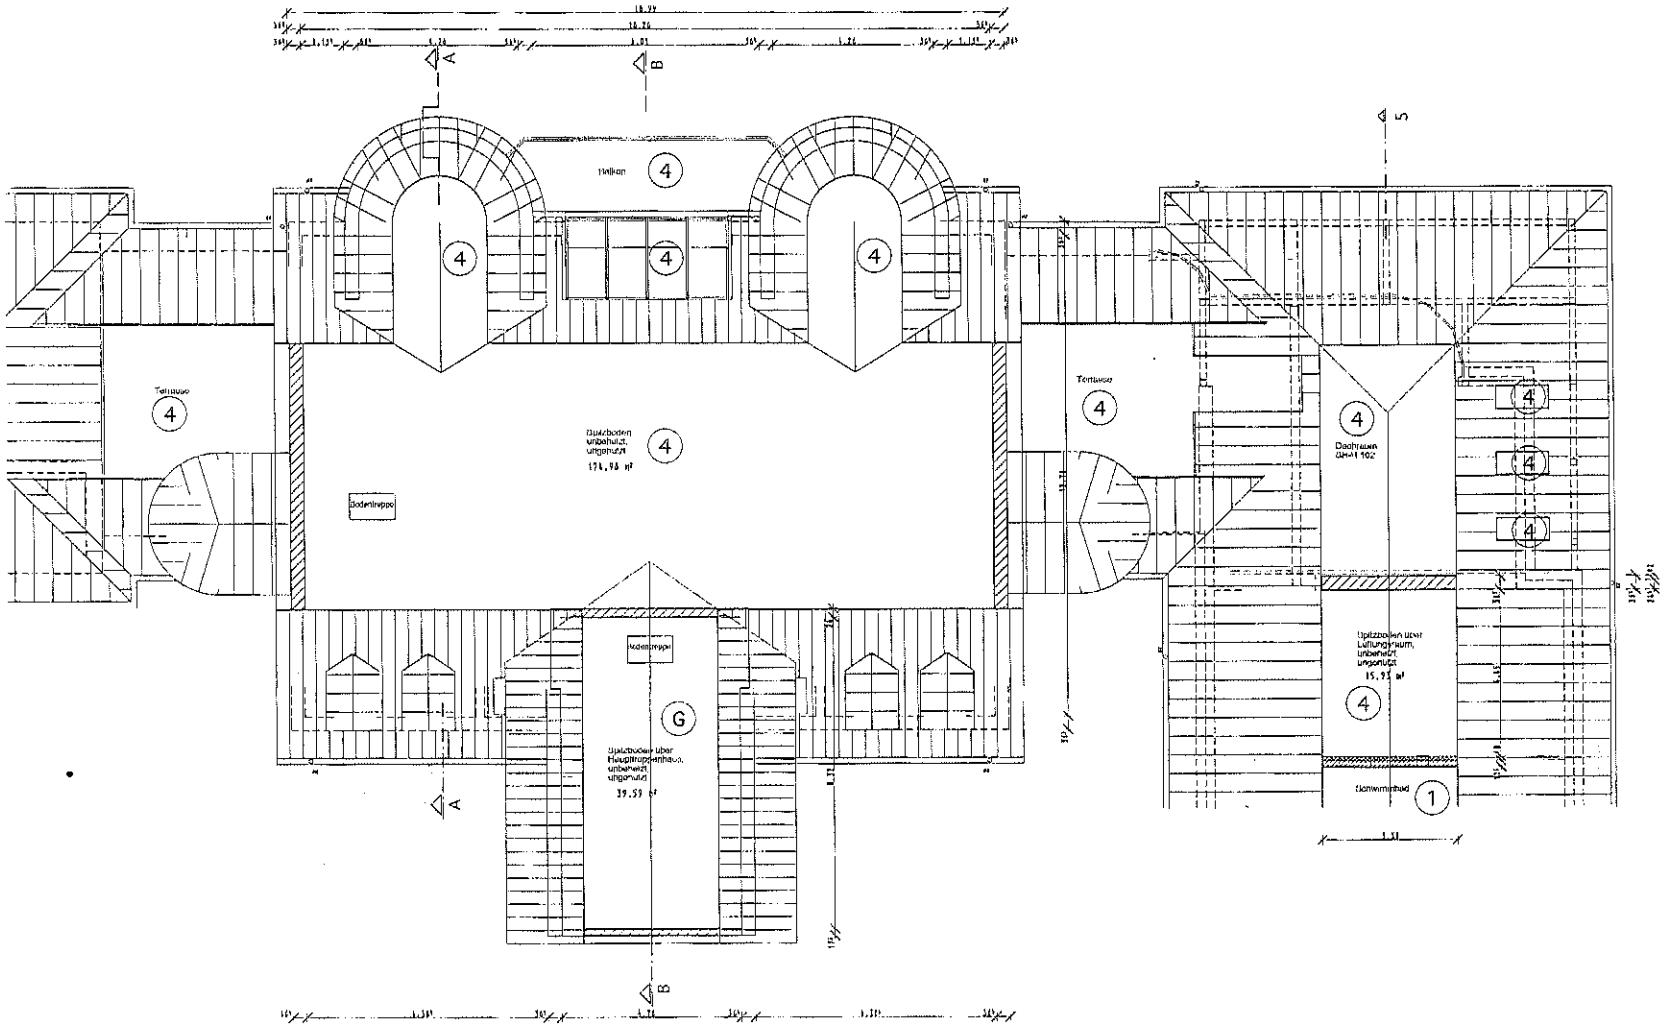

1	Sondereigentumseinheit Nr. 1 Sondernutzungsrecht am Stellplatz Nr.1
2	Sondereigentumseinheit Nr. 2 Sondernutzungsrecht am Stellplatz Nr.2
3	Sondereigentumseinheit Nr. 3
4	Sondereigentumseinheit Nr. 4 Sondernutzungsrecht am Stellplatz Nr.3
G	Gemeinschaftseigentum

Plan zum Antrag auf Abgeschlossenheit
Antragsteller / Bauherr: Monika Schwager

WOHNHAUS MIT NEBENGEBÄUDEN
FAM. SCHWAGER, SCHULSTR. 21, 03099 PAPITZ

RICHTER ALTMANN JYRCH
Diplomingenieure Architekten BDA

Maßstab 1:200	INDEX	Blatt-Nr. 1.3
03.98		
Datum	Signum	Architekt

Antrag auf Abgeschlossenheit
Grundriß Spitzboden

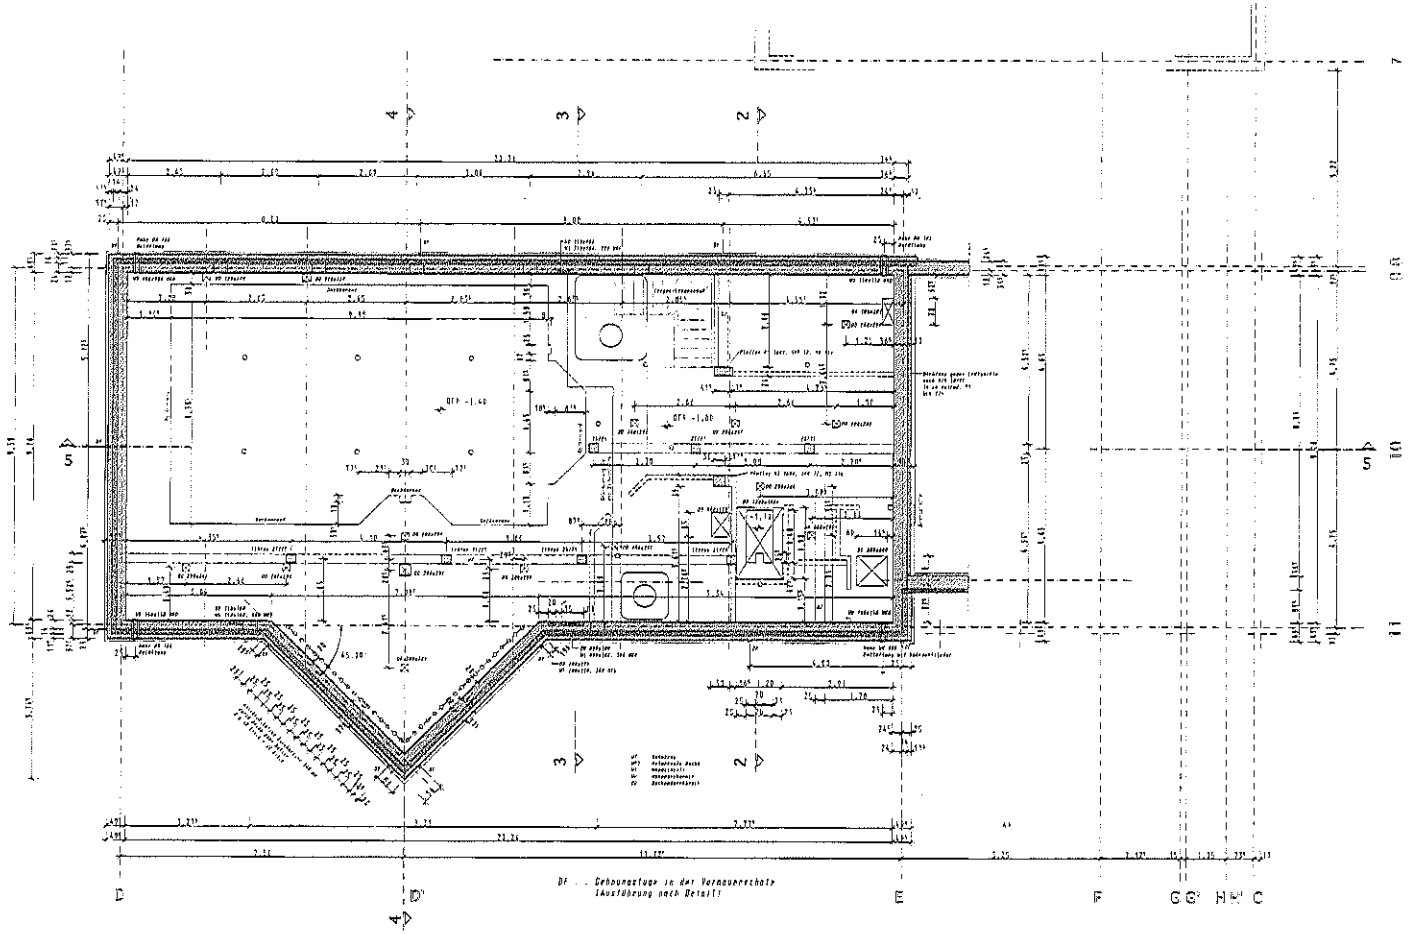

WANDMATERIAL

AUSSENWÄNDE

Beachtung des Planungsteils TRAGWERK 1

DAT.	ÄNDERUNGEN	NAME	INDEX
13.01.97	Vorsauerrohrhalle in Vorsauerrohrhalle, Vorsauerrohr	Kaubrow	01
06.02.97	Vorsauerrohr Decke, Fensterverschieber, Fallschutz, Statik	Kaubrow	01

PROJEKT: WOHNHAUS FAM. SCHWAGER
Schulstraße 21, 03059 Peitz

BAUHERR: Monika Schwager
Straßner Landstr.08, 03044 Cottbus

BAUHERR:

ARCHITEKT: RICHTER ALTMANN JYRCH Architekten BDA
BURGSTRASSE19 03046 COTTBUS Tel.0355/3290910-0 Fax.0355/3290918-10

ARCHITEKT:

SPEZIALPLANER:

SPEZIALPLANER:

1	2	3	4	5	6	7	8	9	10	11
ARCH.	STAT.	HZ.	LÜFT.	SANI.	ELT.	AUFZ.				

GEZ.	
GEPR.	
DATUM	28.05.97
PROJEKT	
MASSTAB	1:200
AUSFÜHRUNGS-PLANUNG	

GRUNDRISS KELLERGESCHOSS
SCHWIMMHALLE

PLANART	PLANNAME	PLANNUMMER	INDEX
1	A	1.3	02

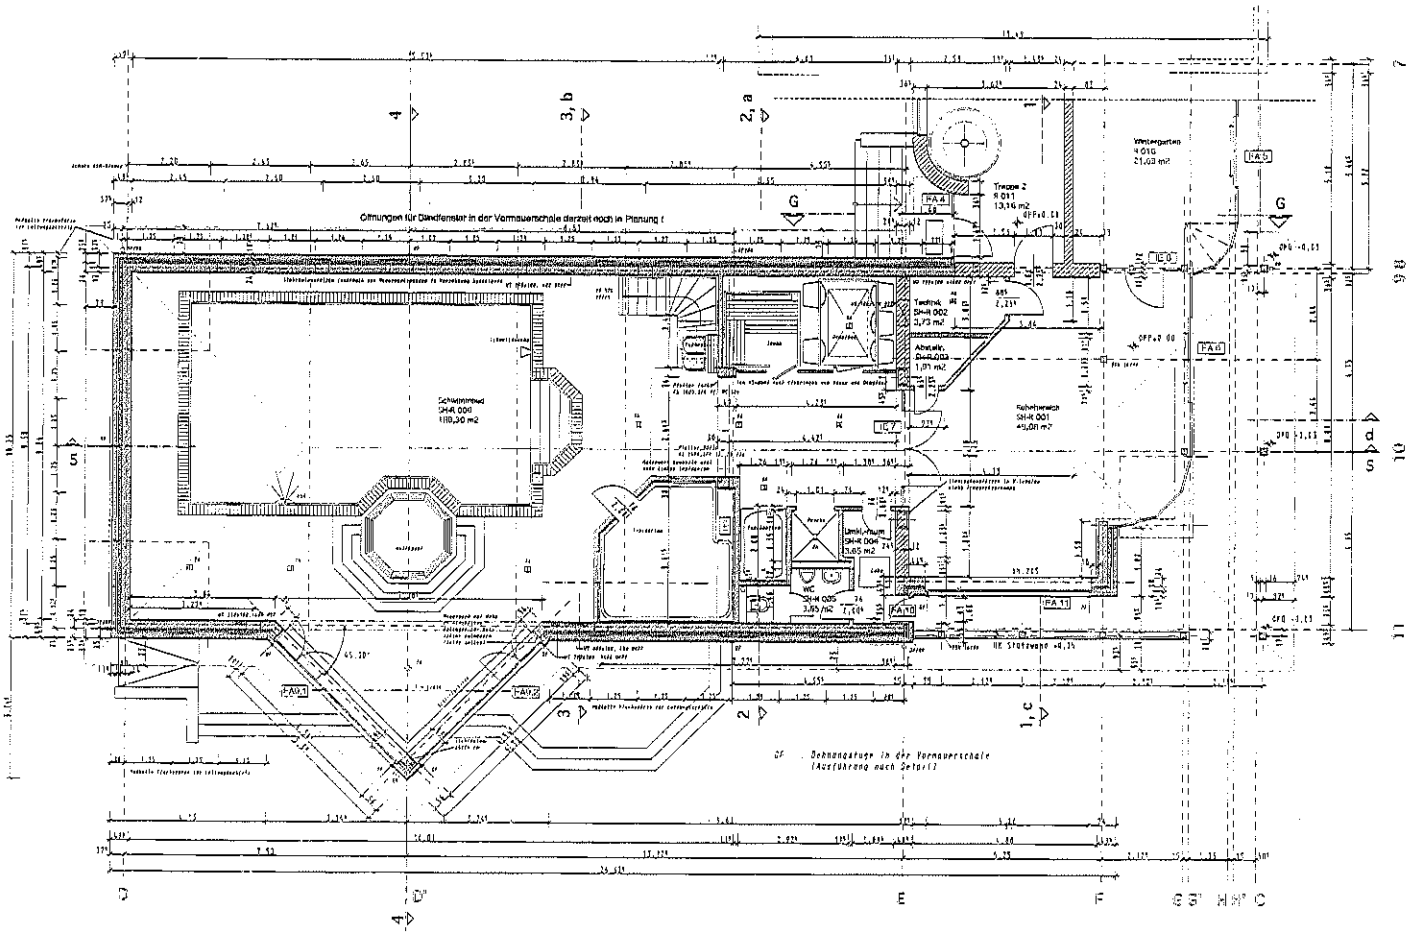

WANDMATERIAL

AUSSENWÄNDE

INNERWÄNDE

Beachtung des Planungsteils TRAGWERK !

DAT.	ÄNDERUNGEN	NAME INDIX
12.11.97	Anbauetage in Vorfertigung, Stahlstütze für Luftleitungsdiffs. Pos.-Nr.; Wand vor Raum 4. Zugeflüst	Ketterle 12
12.11.97	Treppe neu, Fenster 4 OK-Fertigt versetzen, Tür SH-K 002 v. 10	Ketterle 11

PROJEKT: WOHNHAUS FAM. SCHWAGER
Schulstraße 21, 03099 Peitz

BAUHERR: Monika Schwager
Siedlung Lindenhöfe, 03044 Cottbus

BAUHERR:

ARCHITEKT: RICHTER ALTMANN JYRCH Architekten BDA
Rathenaustraße 03046 Cottbus Tel.0355/780980 Fax0355/7809848

ARCHITEKT:

SPEZIALPLANER:

SPEZIALPLANER:

1	2	3	4	5	6	7	8	9	10	11
ARCH.	STAT.	HZG.	LÜFT.	SANI.	ELT.	ABTR.				

GEZ.
GEPR.
DATUM 28.5.97
PROJEKT
MASSTAB 1:200
AUSFÜHRUNGS-PLANUNG

GRUNDRISS ERDGESCHOSS
SCHWIMMHALLE

PLANART	PLANNUMMERNR	INDEX
1	A 1.4	02

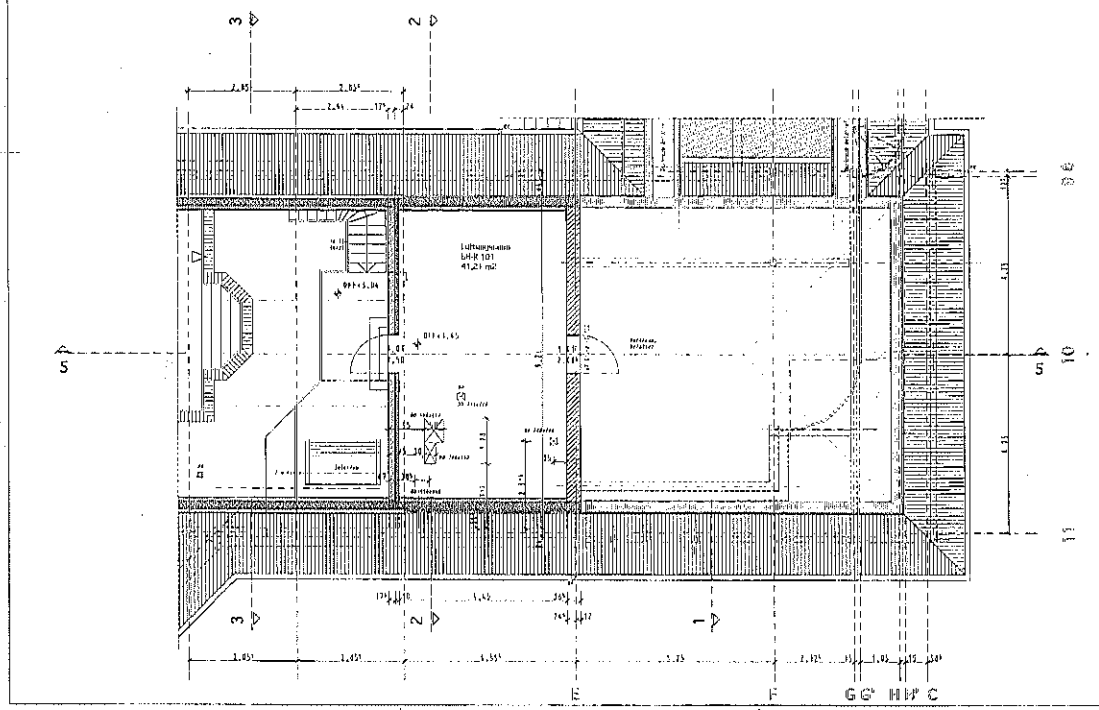

Beachtung des Planungsteils TRAGWERK !

VORABZUG 20.06.97

DAT.	ÄNDERUNGEN	NAME	INDEX

PROJEKT: WOHNHAUS FAM. SCHWAGER
Schulstraße 21, 03099 Peitz

BAUHERR: Monika Schwager
Schwager Landstr.68, 03044 Cottbus

ARCHITEKT: RICHTER ALTMANN JYRCH Architekten GbR
BÜROANSCHRIFT: 03046 COTTBUS

SPEZIALPLANER:

1	2	3	4	5	6	7	8	9	10	11
ARCH.	STAT.	ELT.	LÜFT.	SAN.	HZ.	KÄLTE				

Bauleiter
gezeichnet
DATUM
PROJEKT
MASSTAB 1:200
AUSFÜHRUNGS-PLANUNG

GRUNDRISS DACHGESCHOSS SCHWIMMHALLE

1	A	1.5	00
PLAN-NR.	PLANART	PLANUNGS-STUFE	INDEX

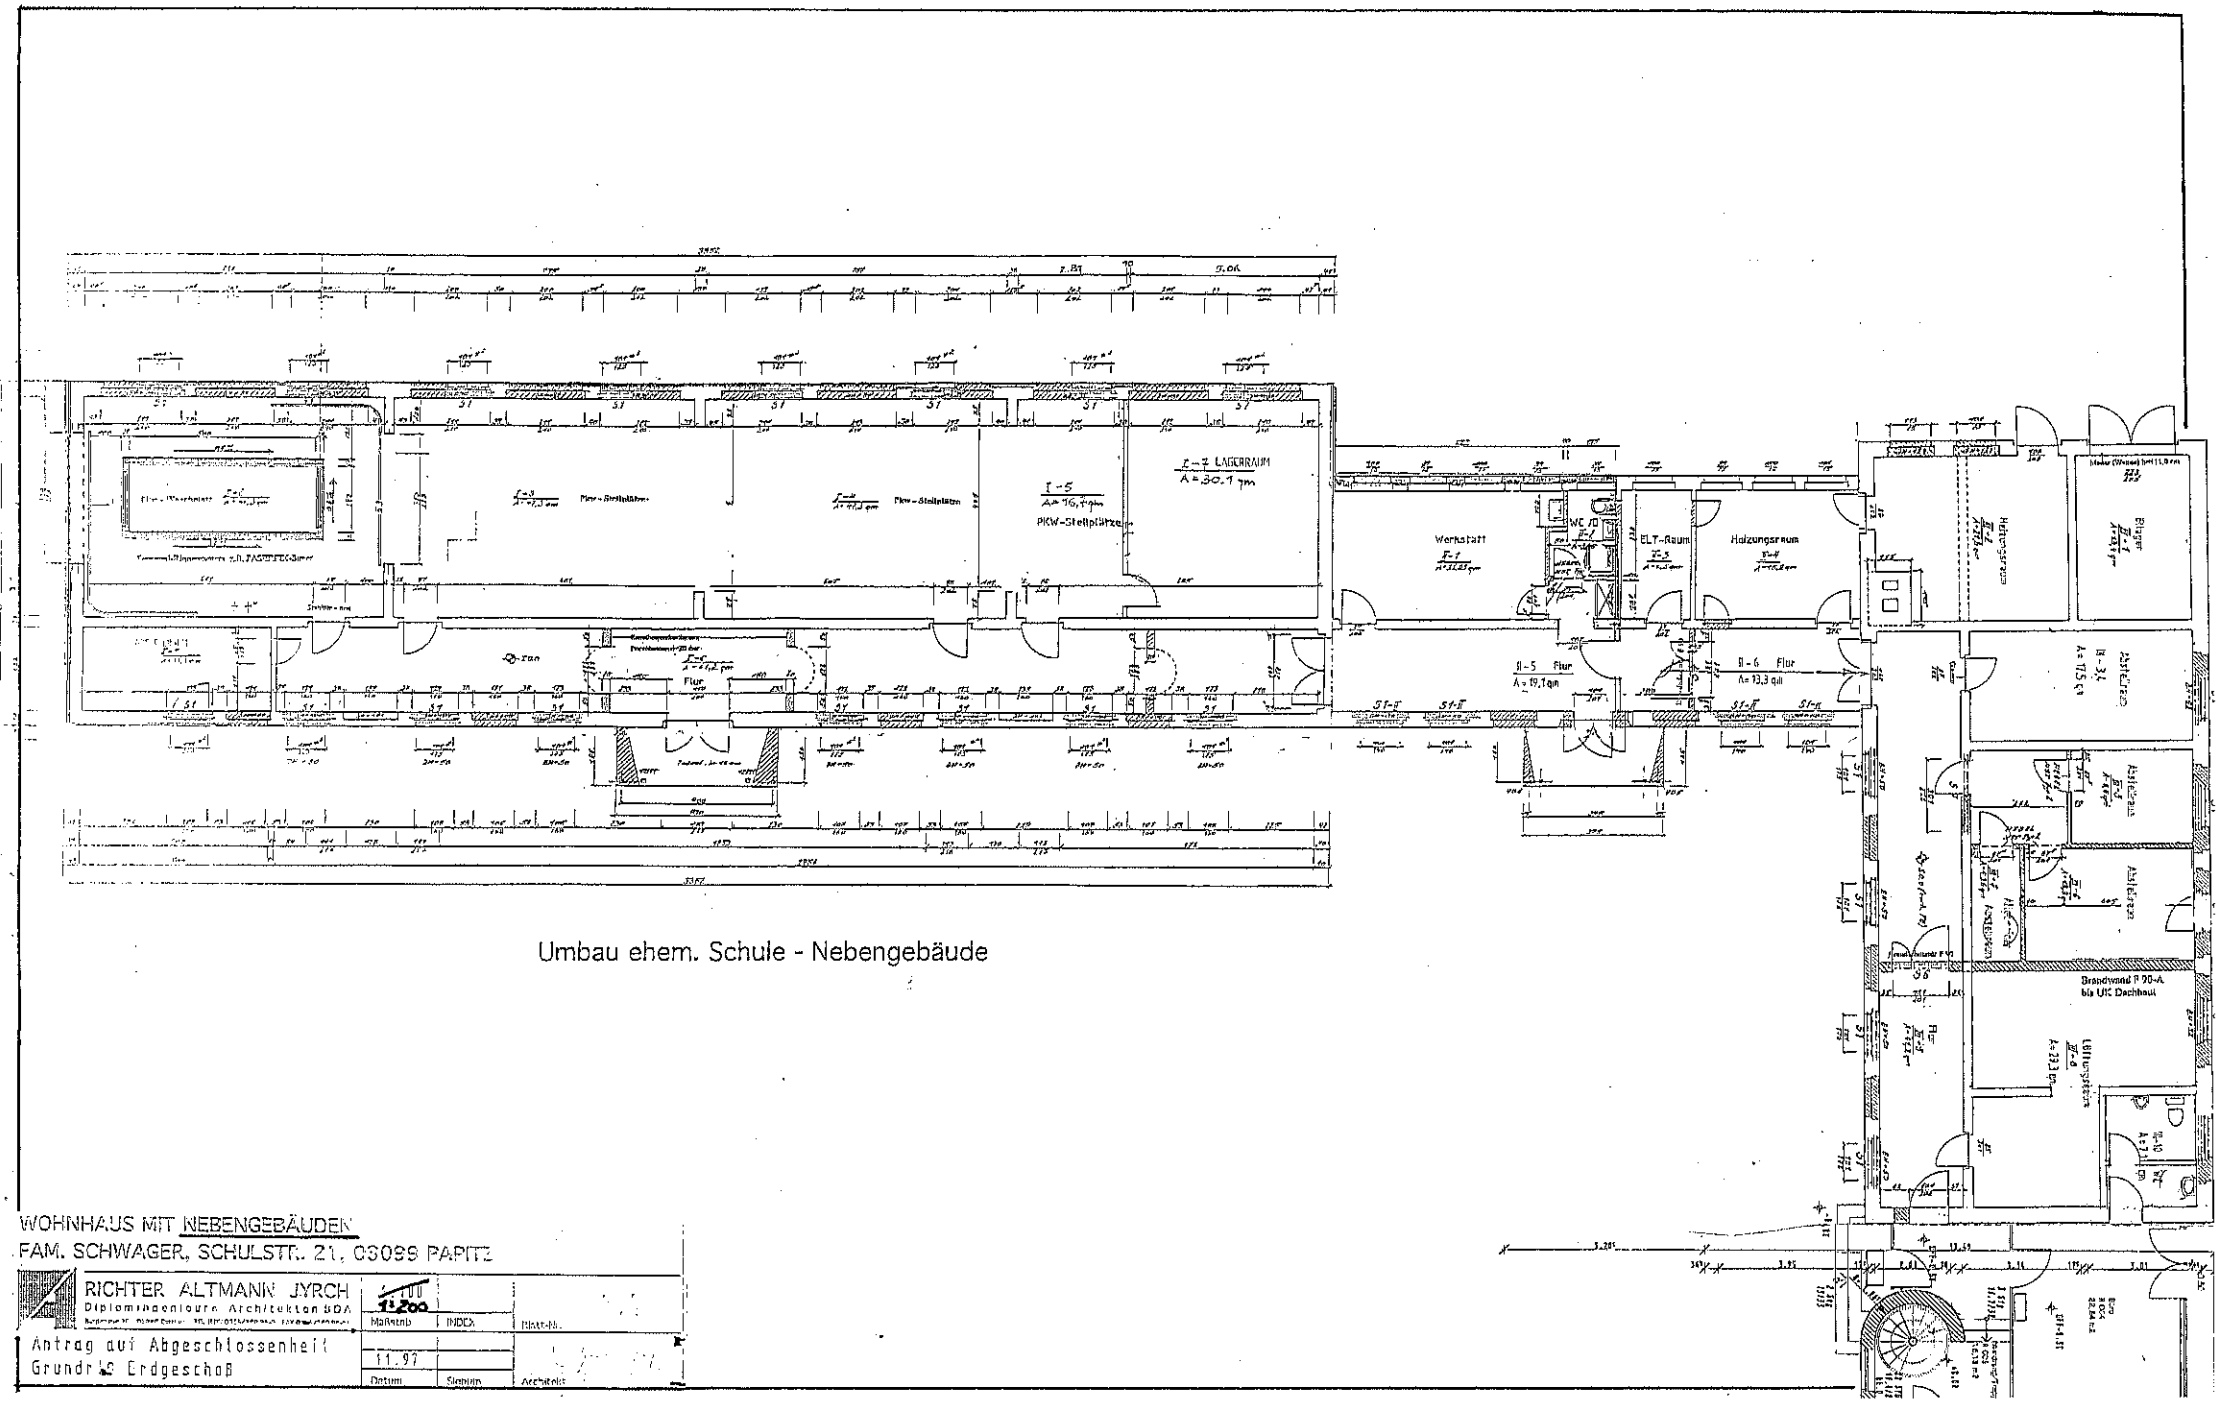

Umbau ehem. Schule - Nebengebäude

WOHNHAUS MIT NEBENGEBÄUDEN
FAM. SCHWAGER, SCHULSTR. 21, 03099 PAPITZ

RICHTER ALTMANN JYRCH
Diplomingenieure Architekten BDA

1:200

Maßstab	INDEX	Plan-Nr.

Antrag auf Abgeschlossenheit
Grundriß Erdgeschoß

Datum	Stempel	Architekt
11.97		

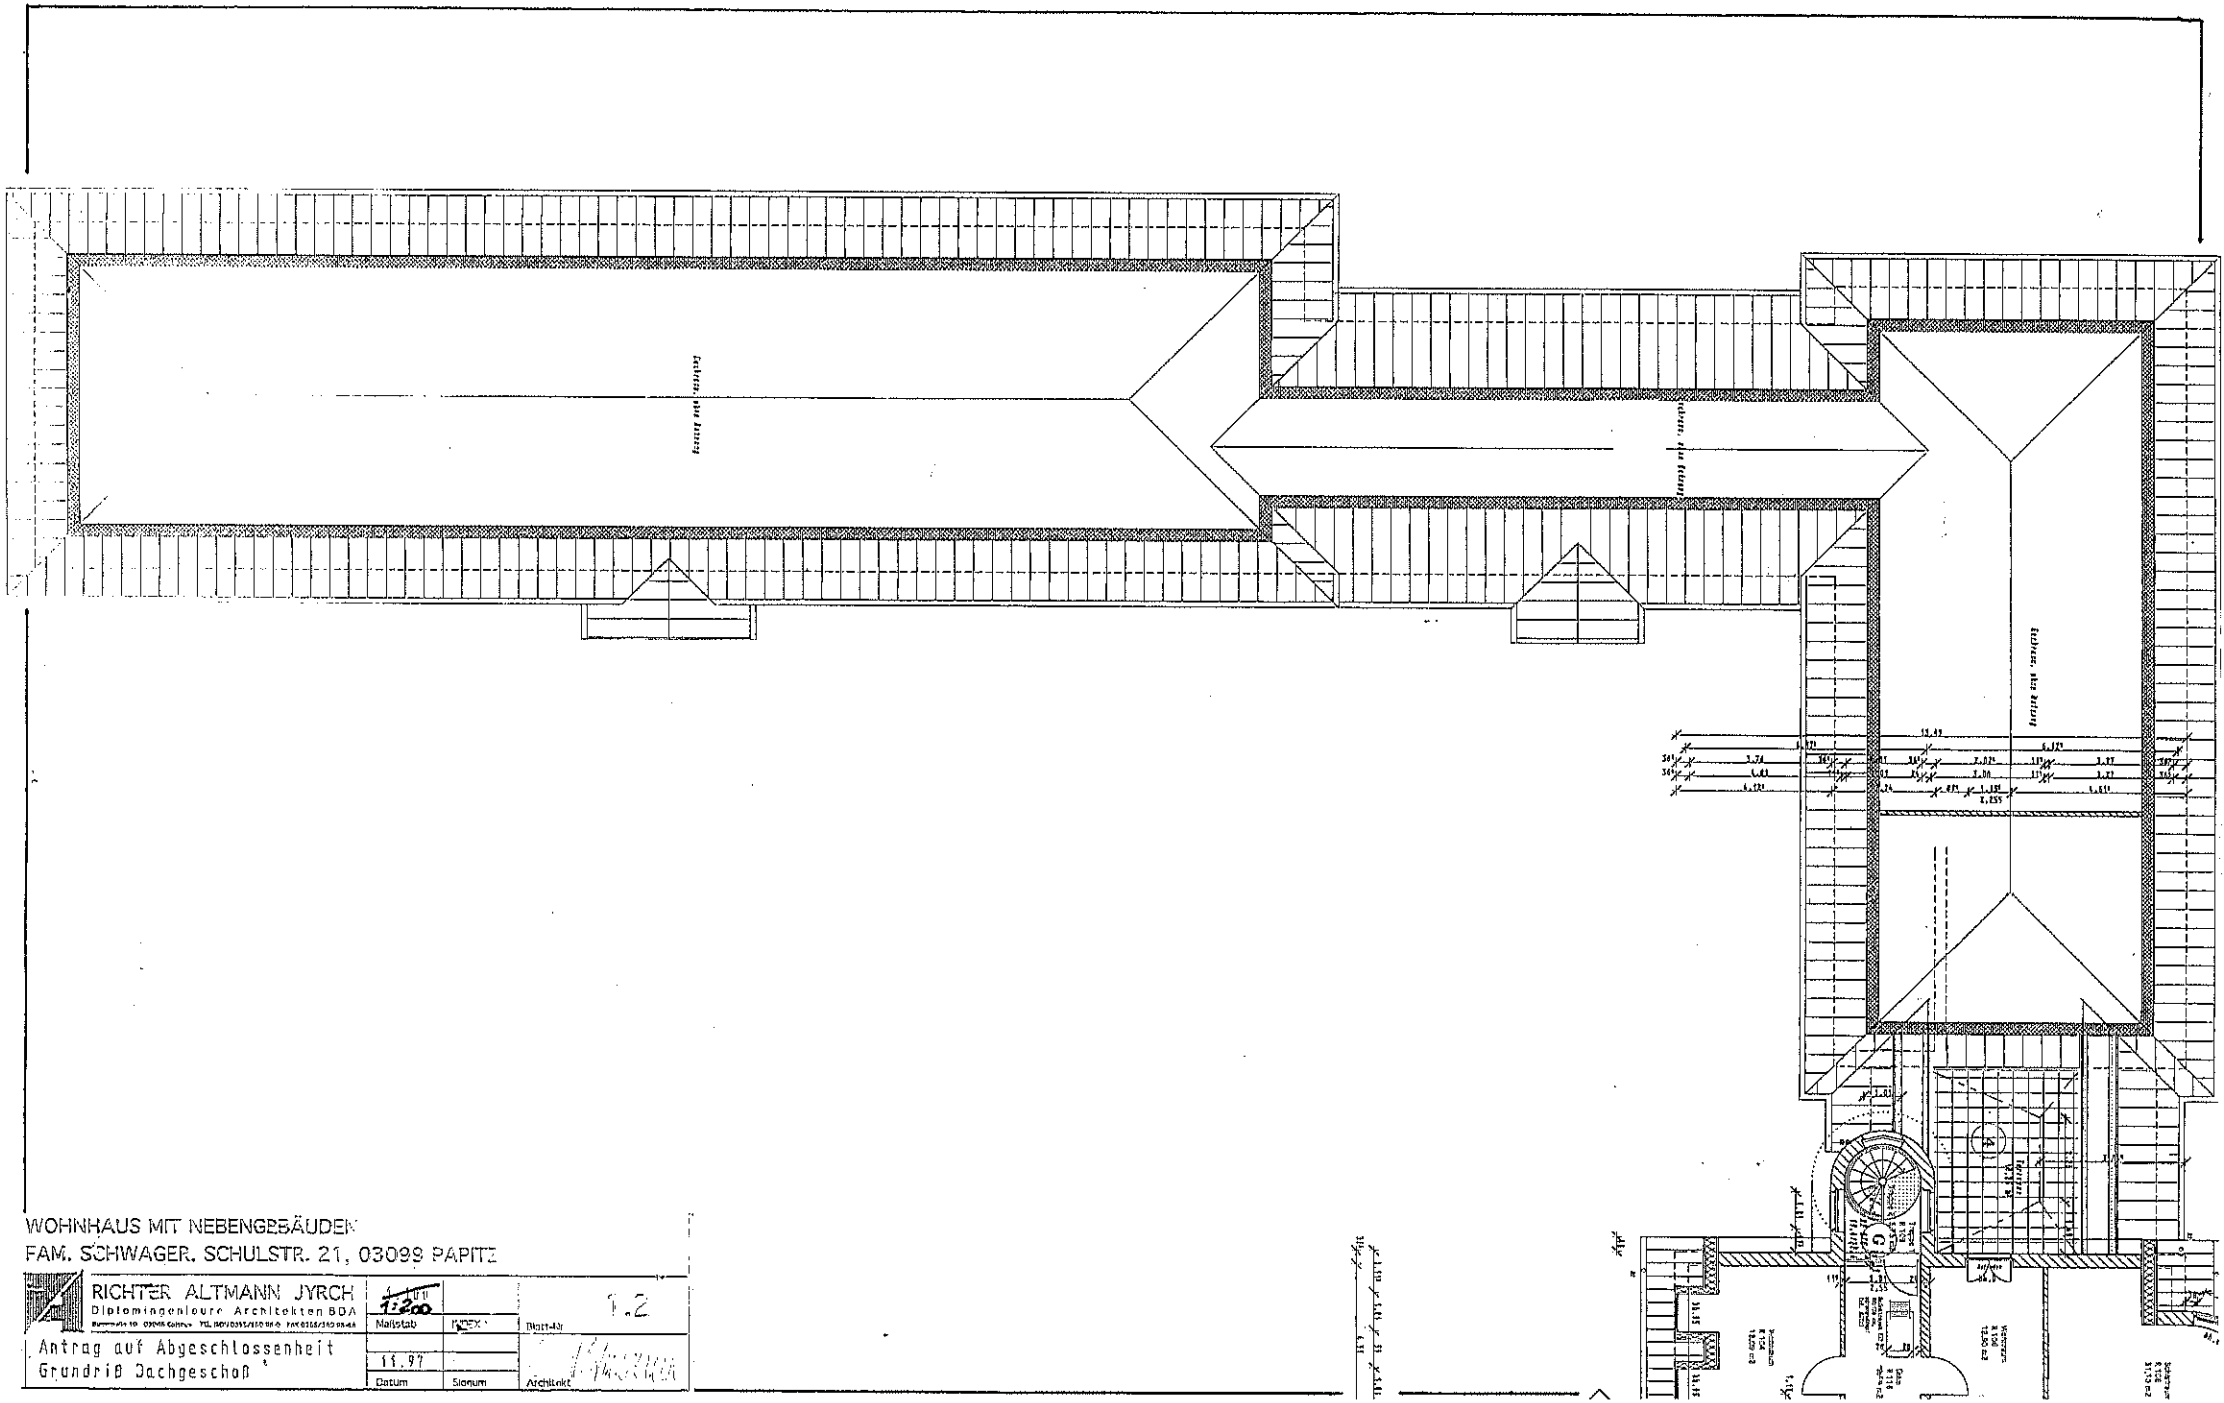

WOHNHAUS MIT NEBENGEBÄUDEN
FAM. SCHWAGER, SCHULSTR. 21, 03099 PAPITZ

RICHTER ALTMANN JYRCH Diplomingenieure Architekten BDA	1:200 Maßstab	INDEX	Blatt-Nr. 1.2
Antrag auf Abgeschlossenheit Grundriß Dachgeschoß	11.97 Datum	Siegum	Architekt