


ERDGESCHOSS

vor dem Umbau

M = 1:100

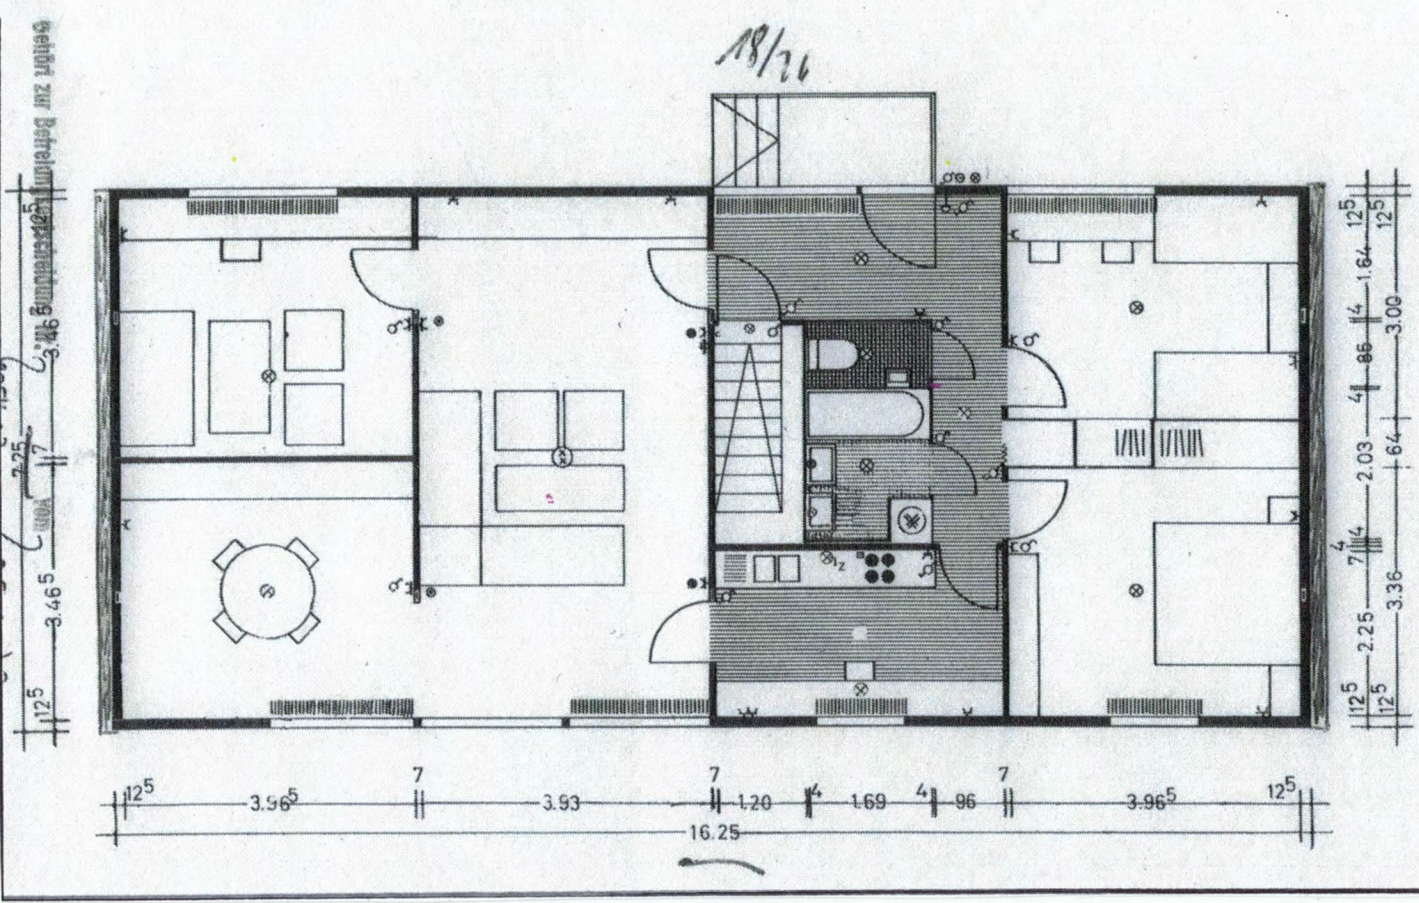

Giebel massiv