


HOF - ANSICHT (NORD-ANSICHT)

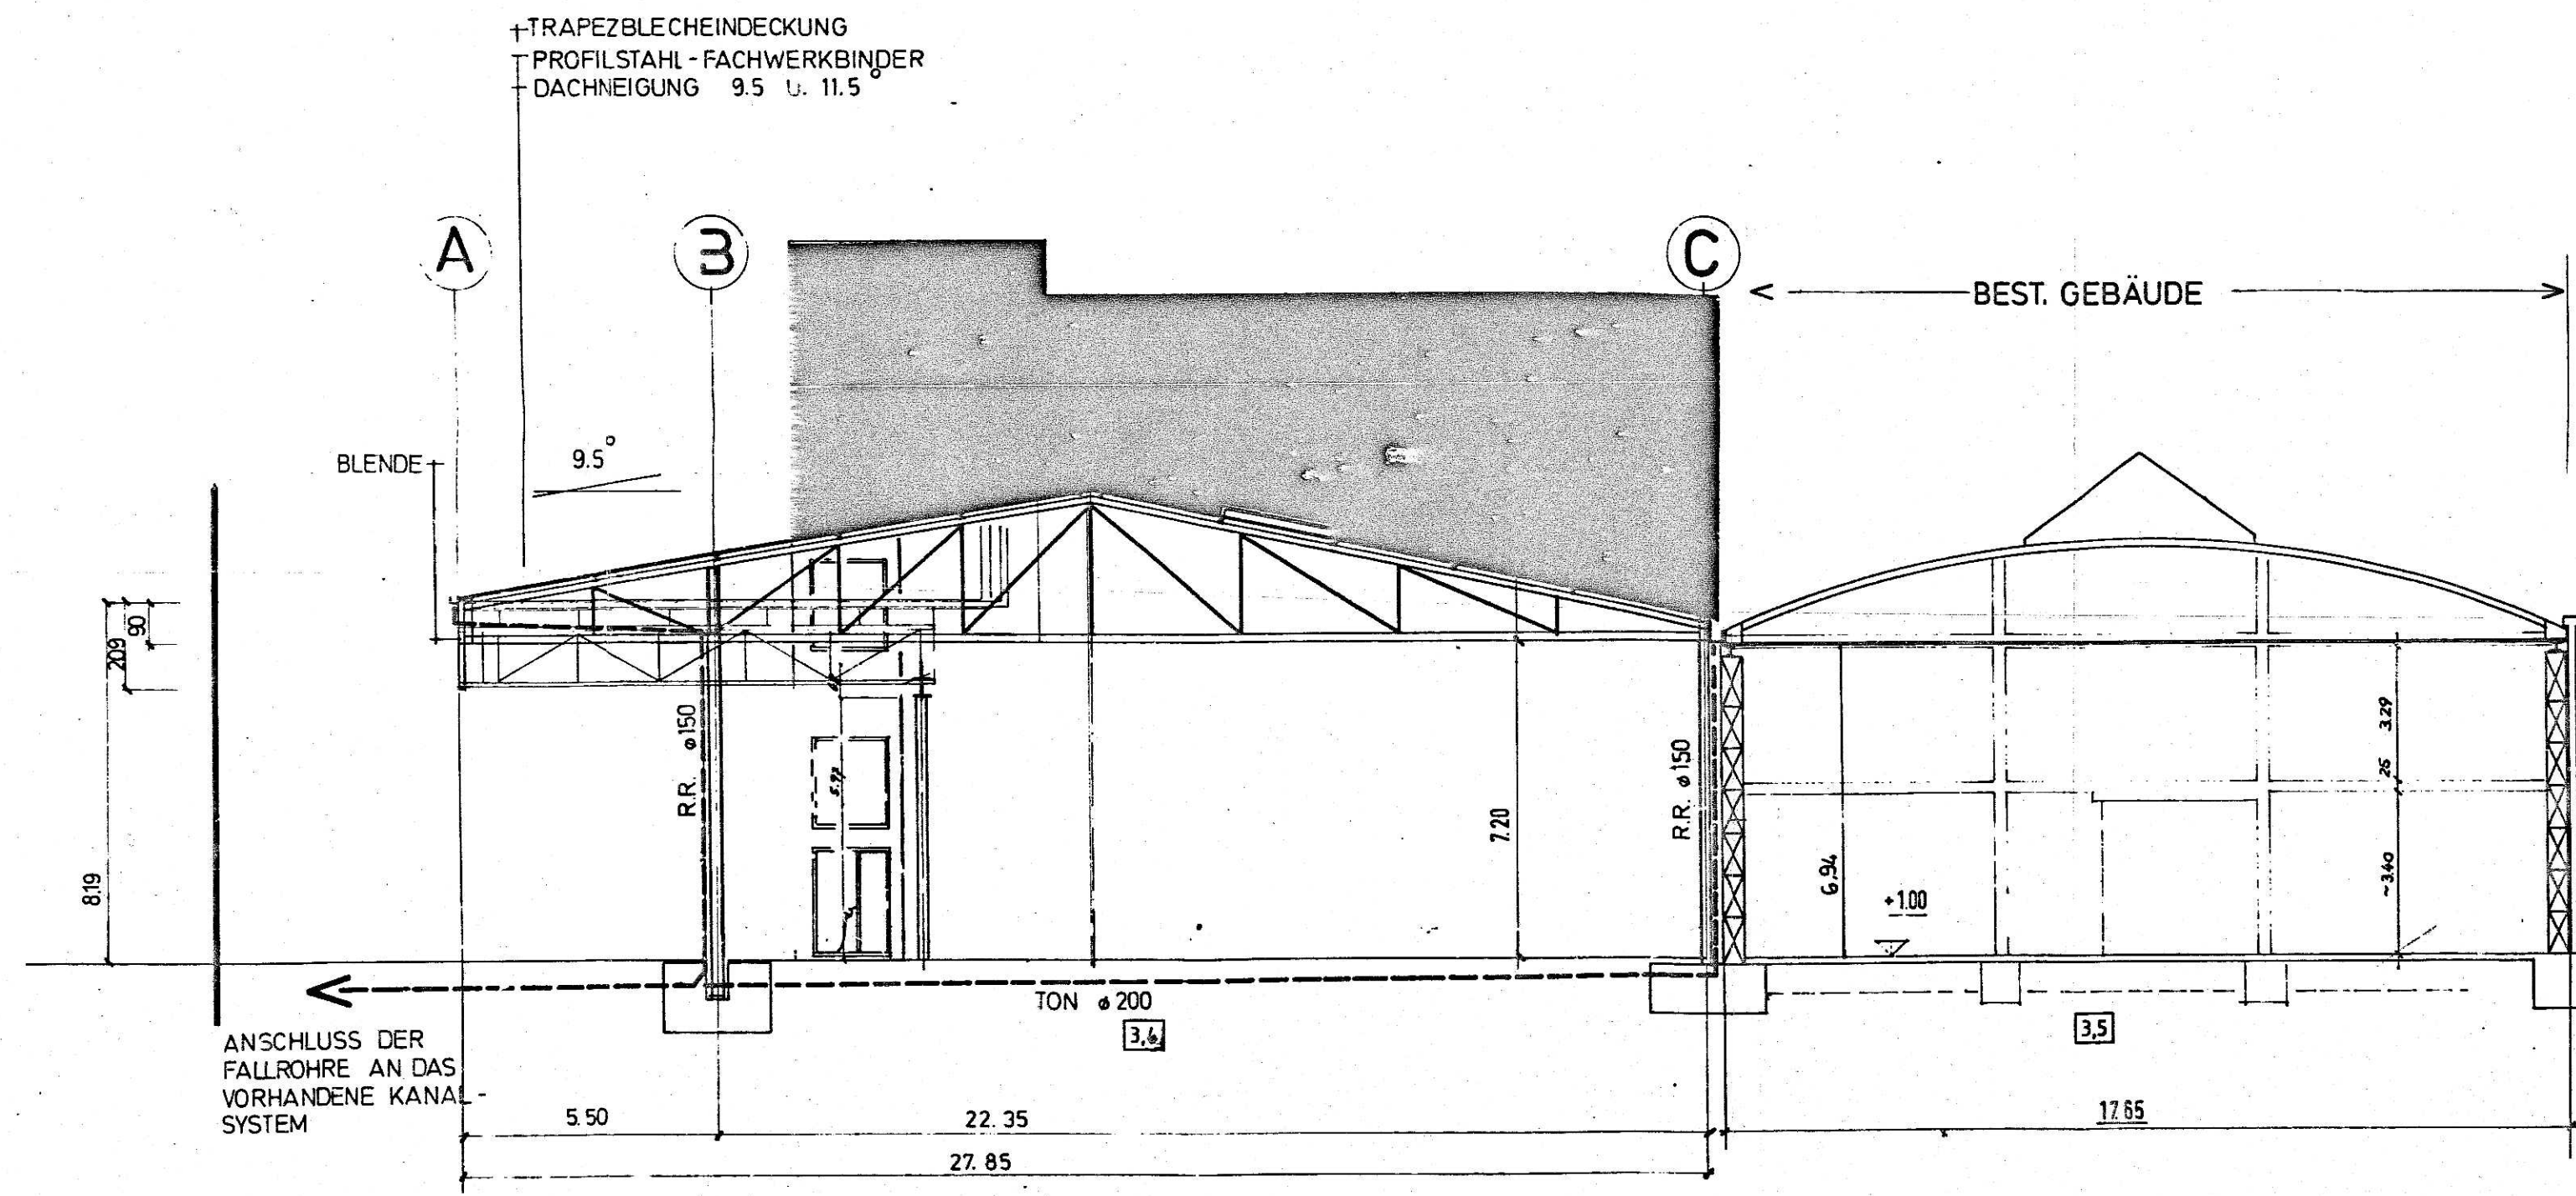

SCHNITT - LAGERHALLEN 3.4 - 3.5

Zu Baubescheid RZ-Nr. 9202029
 GEPROFT
 29. Mai 1992
 Stadtverwaltung
 im Auftrag

BAUVORHABEN 2. BAUABSCHNITT
UMBAU EINER OFFENEN HALLE ZU EINER
GESCHLOSSENEN WARTUNGSHALLE FÜR ELEKTRIK-
RECHNER
 6700 LUDWIGSHAFEN
 INDUSTRIESTRASSE 31 - 35
 ÜBER
AMSLER OTTO WOLPERT - PROBATWERK
 IN 6700 LUDWIGSHAFEN
 INDUSTRIESTR. 19
 TEL. 0621 / 53 070
DAUERER
PROBAT-WERKE VON SIMON GmbH & Co KG
 REESER STR. 94
 D - 4240 EMMERICH 1
 TEL. 02822 / 70551
 FAX 02822 / 18290

PLANUNG:
GAP INGENIEURBÜRO FÜR HOCHBAU GMBH
 HERRENWALD STR. 50
 6700 LUDWIGSHAFEN 14
 TEL. 0621 / 53 31 21
 FAX 0621 / 53 19 23

LUDWIGSHAFEN IM JANUAR 1992 MASSTAB 1:100