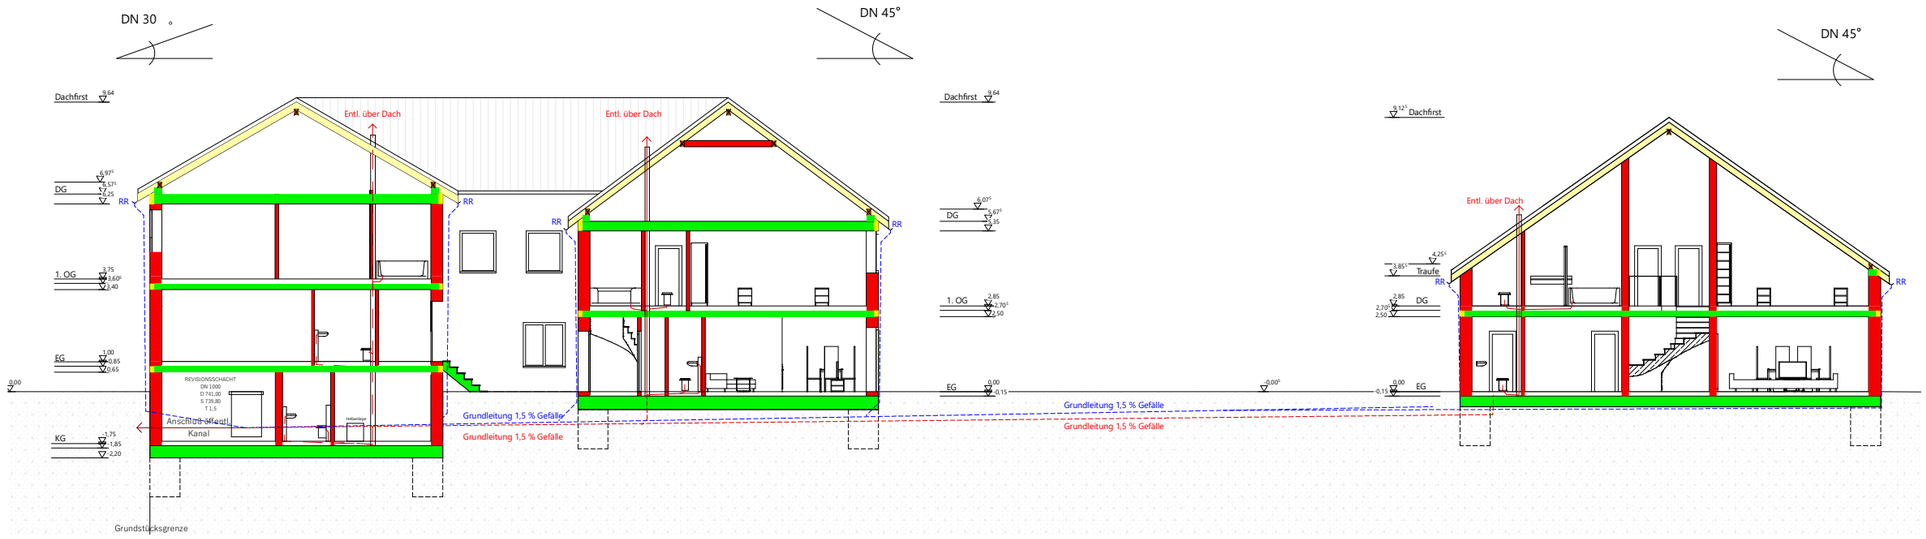

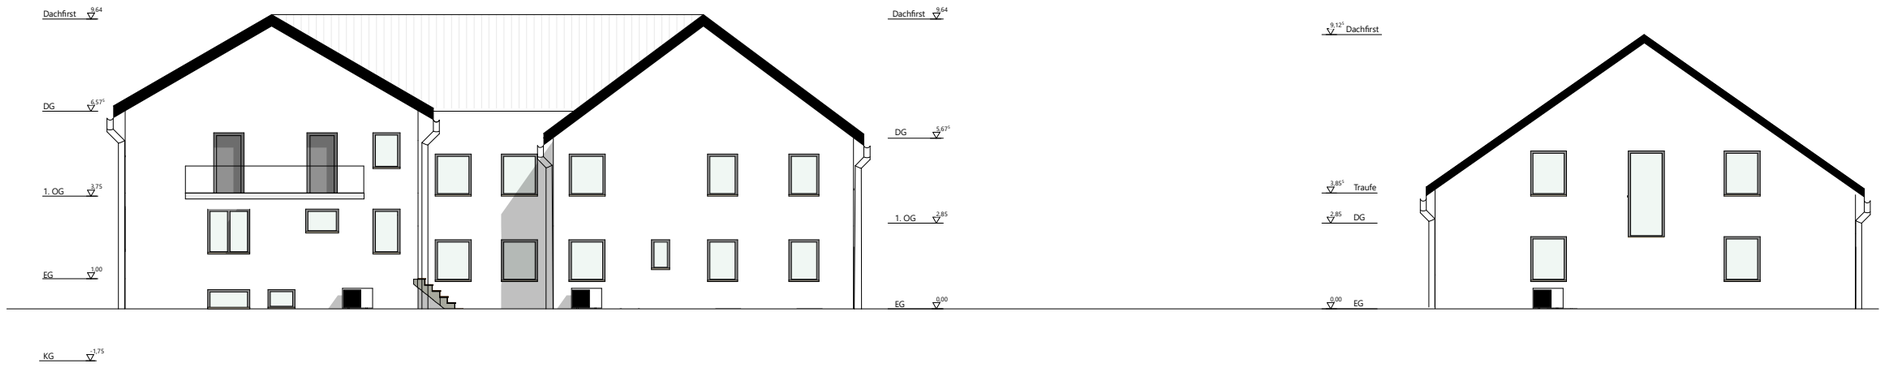

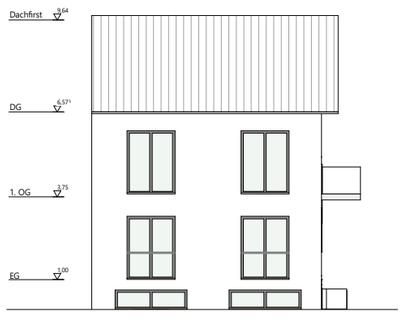

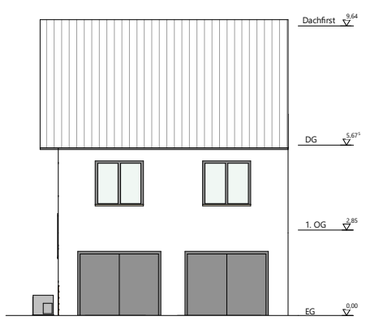

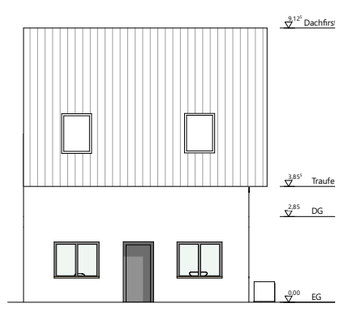

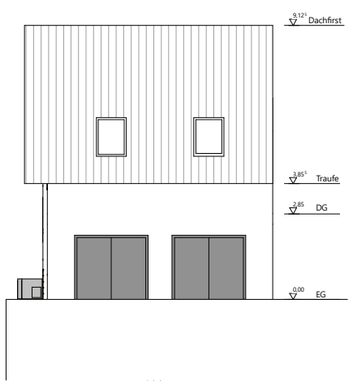

Genehmigungsplanung

▽ = OK Fertigbau	Deckendurchbruch	Abbruch
△ = UK Fertigbau	Wanddurchbruch	
▼ = OK Rohbau	Bodenschlitz	
▲ = UK Rohbau	Bodendurchbruch	

S = Sanitär	FD = Fundamentdurchbruch	WW = Wandschlitz waagerecht
H = Heizung	FA = Fundamentaussparung	DD = Deckendurchbruch
E = Elektro	FS = Fundamentschlitz	DA = Deckenaussparung
L = Lüftung	WD = Wanddurchbruch	DS = Deckenschlitz
G = Gas	WA = Wandaussparung	FBS = Fußbodenschlitz
	WS = Wandschlitz senkrecht	FBA = Fußbodenaussparung

INDEX	DATUM	ÄNDERUNGEN	BEARB.	GEPR.

Sämtliche Maße sind vom Unternehmer eigenverantwortlich am Bau zu prüfen.
Alle Werkpläne sind nur in Verbindung mit den gültigen Schal- und Bewehrungsplänen des Tragwerksplaners, sowie den Durchbruchsplänen der Fachingenieure gültig und/oder den ergänzenden Angaben.
Dehnungsfugen sind nach Angabe Tragwerksplaner auszuführen.
Der Ausführende ist verpflichtet, den Auftraggeber auf etwaige Unstimmigkeiten der Ausführungsunterlagen hinzuweisen (VOB, § 3.3).

Schnitt und Ansichten

S-A1, A-01, A-02, A-03, A-04, A-05 Schnitt A-A, Ansicht Nord

N

± 0,00 = #Höhe m üNN = OK FFB EG

BAUVORHABEN
Starenwegg 44, Frankenthal

AUFTRAGGEBER:

GM Planen und Bauen
Mainstraße 28A, 68642 Bürstadt
0172 / 93 18 231
info@gm-planenundbauen.de

ARCHITEKT:

Maßstab	Blattgröße	Datum	Planersteller
1:100	841x594 A1		

Dateiname: Frankenthal 2022.pln