

über Orkanal
zur Sammelkläranl.

KARL STEINMETZ
FREIER ARCHITECT
BÄUINGENIEUR
MUR 13411-92 TEL 2161
7519 OBERDERRINGEN

4/79

GRUNDRISS KG

W 123
M. 1:100


PROJEKT : E. WEISEL, W. U. FEUCHT, 7129 ZABERF.
GEÄNDERT: AM 11.10.79 ALA.

Grenze



24
702
750

Garage

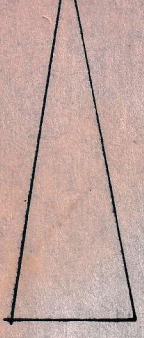


11.06

14 2.16⁵ 8⁵ 240⁵ 13⁵ 5.99 14
14 1.19 8⁵ 3.38 13⁵ 5.99 14

Grenze

14 14
8⁵ 2.92⁵ 8⁵ 3.50⁵
8 2.38⁵ 8⁵
8 2.00⁵ 8⁵ 3.89⁵
8⁵ 132⁵ 8⁵
4.41 3.00
14 14

290⁵

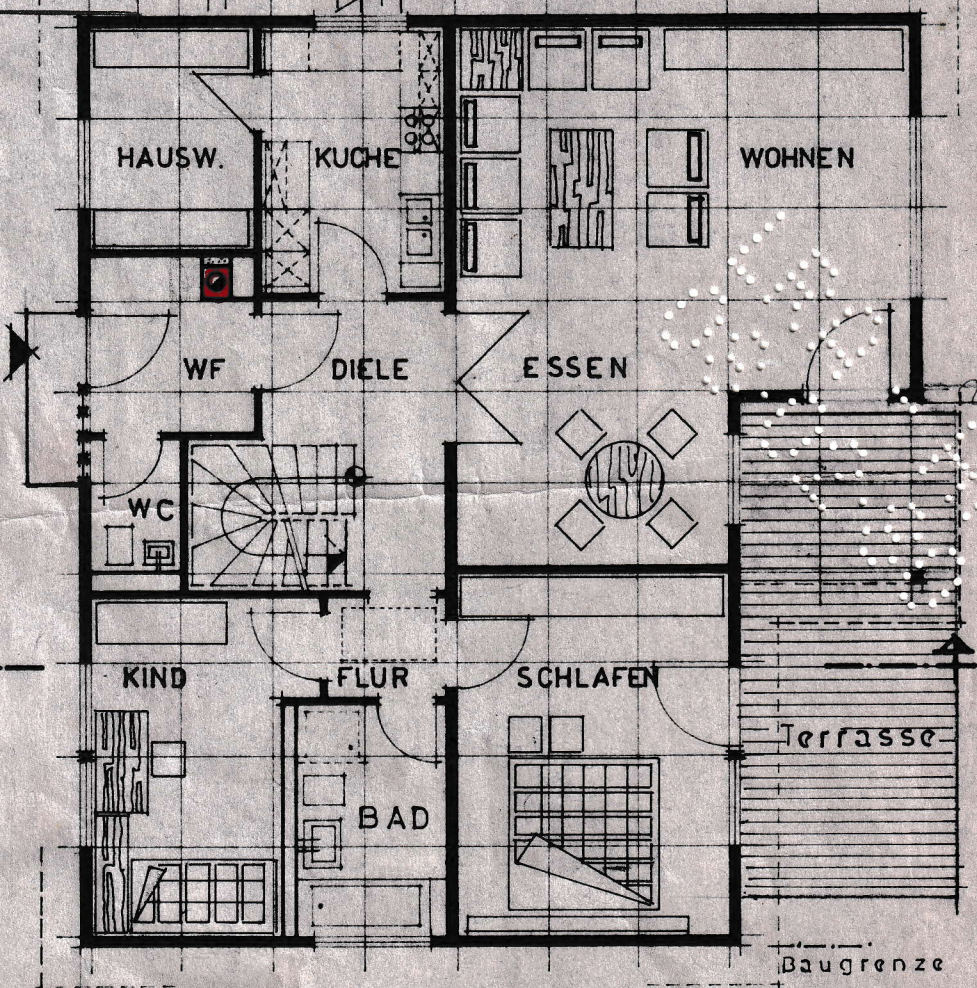



24
14
4.78 5.06
14
8⁵ 2.18⁵ 12.26
7.20
4.79
14

Baugrenze

24 3.52 24 14 2.99 8⁵ 1.58
2.47⁵ 25 1.93 13⁵ 3.59 14 2.40
4.00 50 8.66 2.40
4.50 11.06

Dessin Premium
Vorwerk 1-10
Allegro Fb. 748 B

Te
Handy

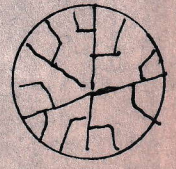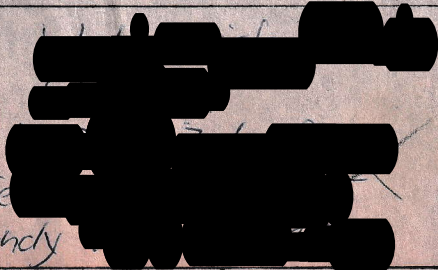


KARL STEINMETZ
FREIER ARCHITECT
ST. ALBERTSPL. 52 TEL. 2161
7519 OBERDERDINGEN

4/79


GRUNDRISS EG

W 123
M 1:100

PROJEKT: E.WEISEL, W.U.FEUCHT, 7129 ZABERF.
GEÄNDERT: AM 11.10.79 ALA.

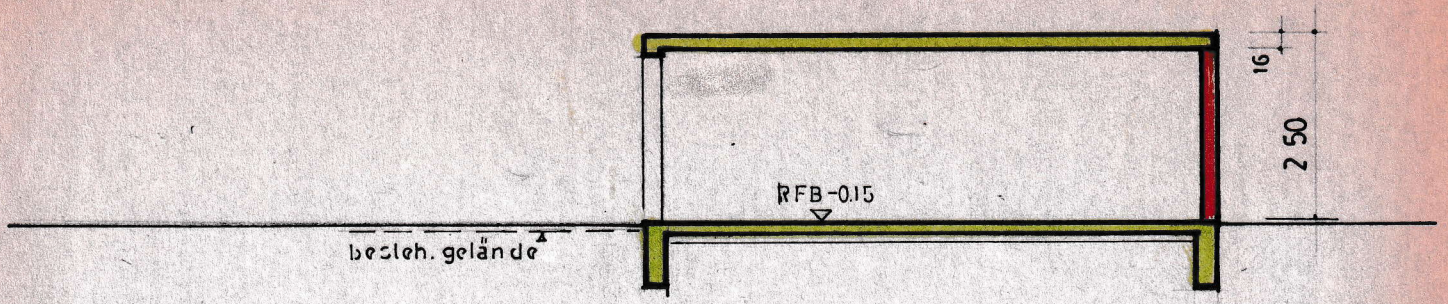

Längsschnitt Garage

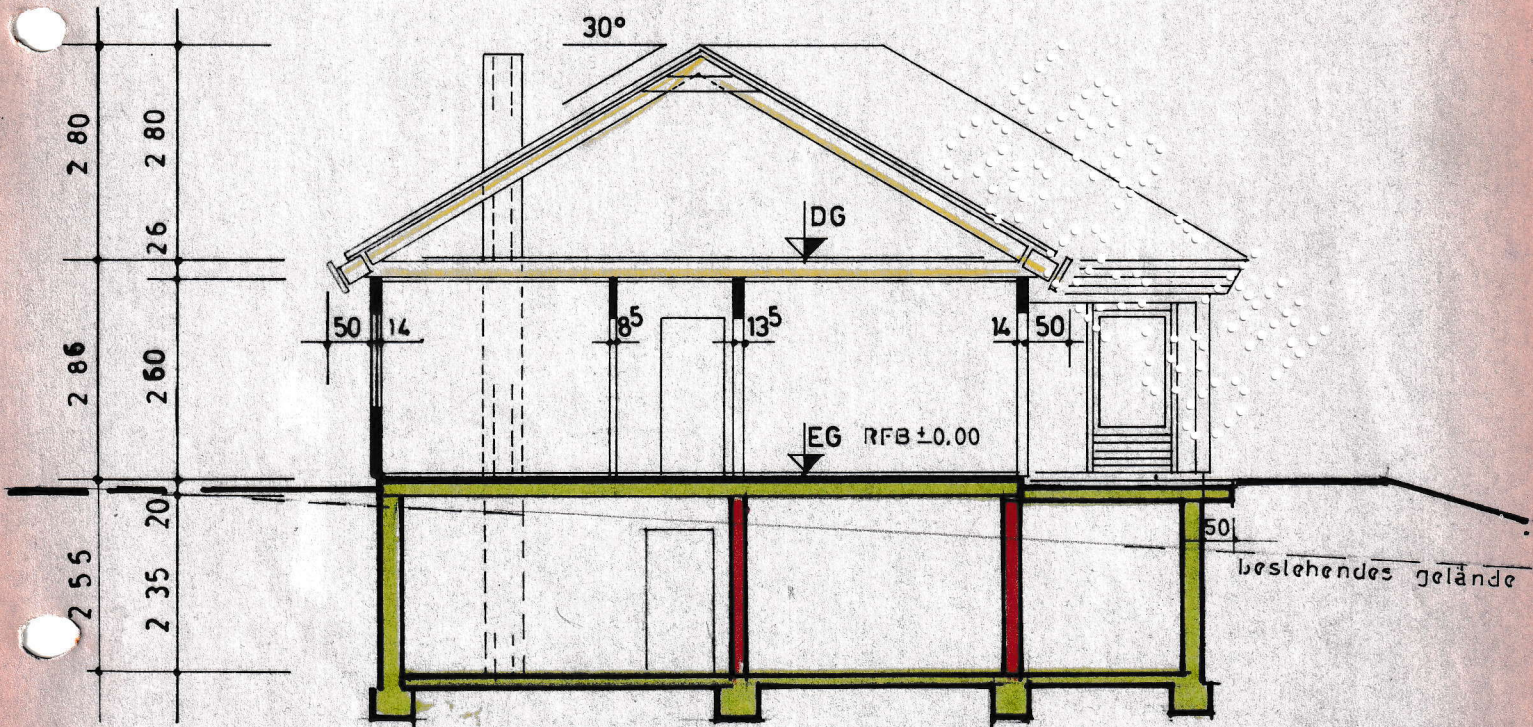

KARL STEINMETZ
 FREIER ARCHITECT
 BUNDESTRASSE 52
 MÜNCHEN 52 · TEL. 2161
 7519 OBERDERRINGEN

4/79

SCHNITT WD 30°
 (NICHT AUSBAUFÄHIG)

W 123
 M. 1:100

PROJEKT E. WEISEL, W.U. FEUCHT, 7129 ZABERF.
 GEANDERT AM 11.10.79 ALA.