



EG

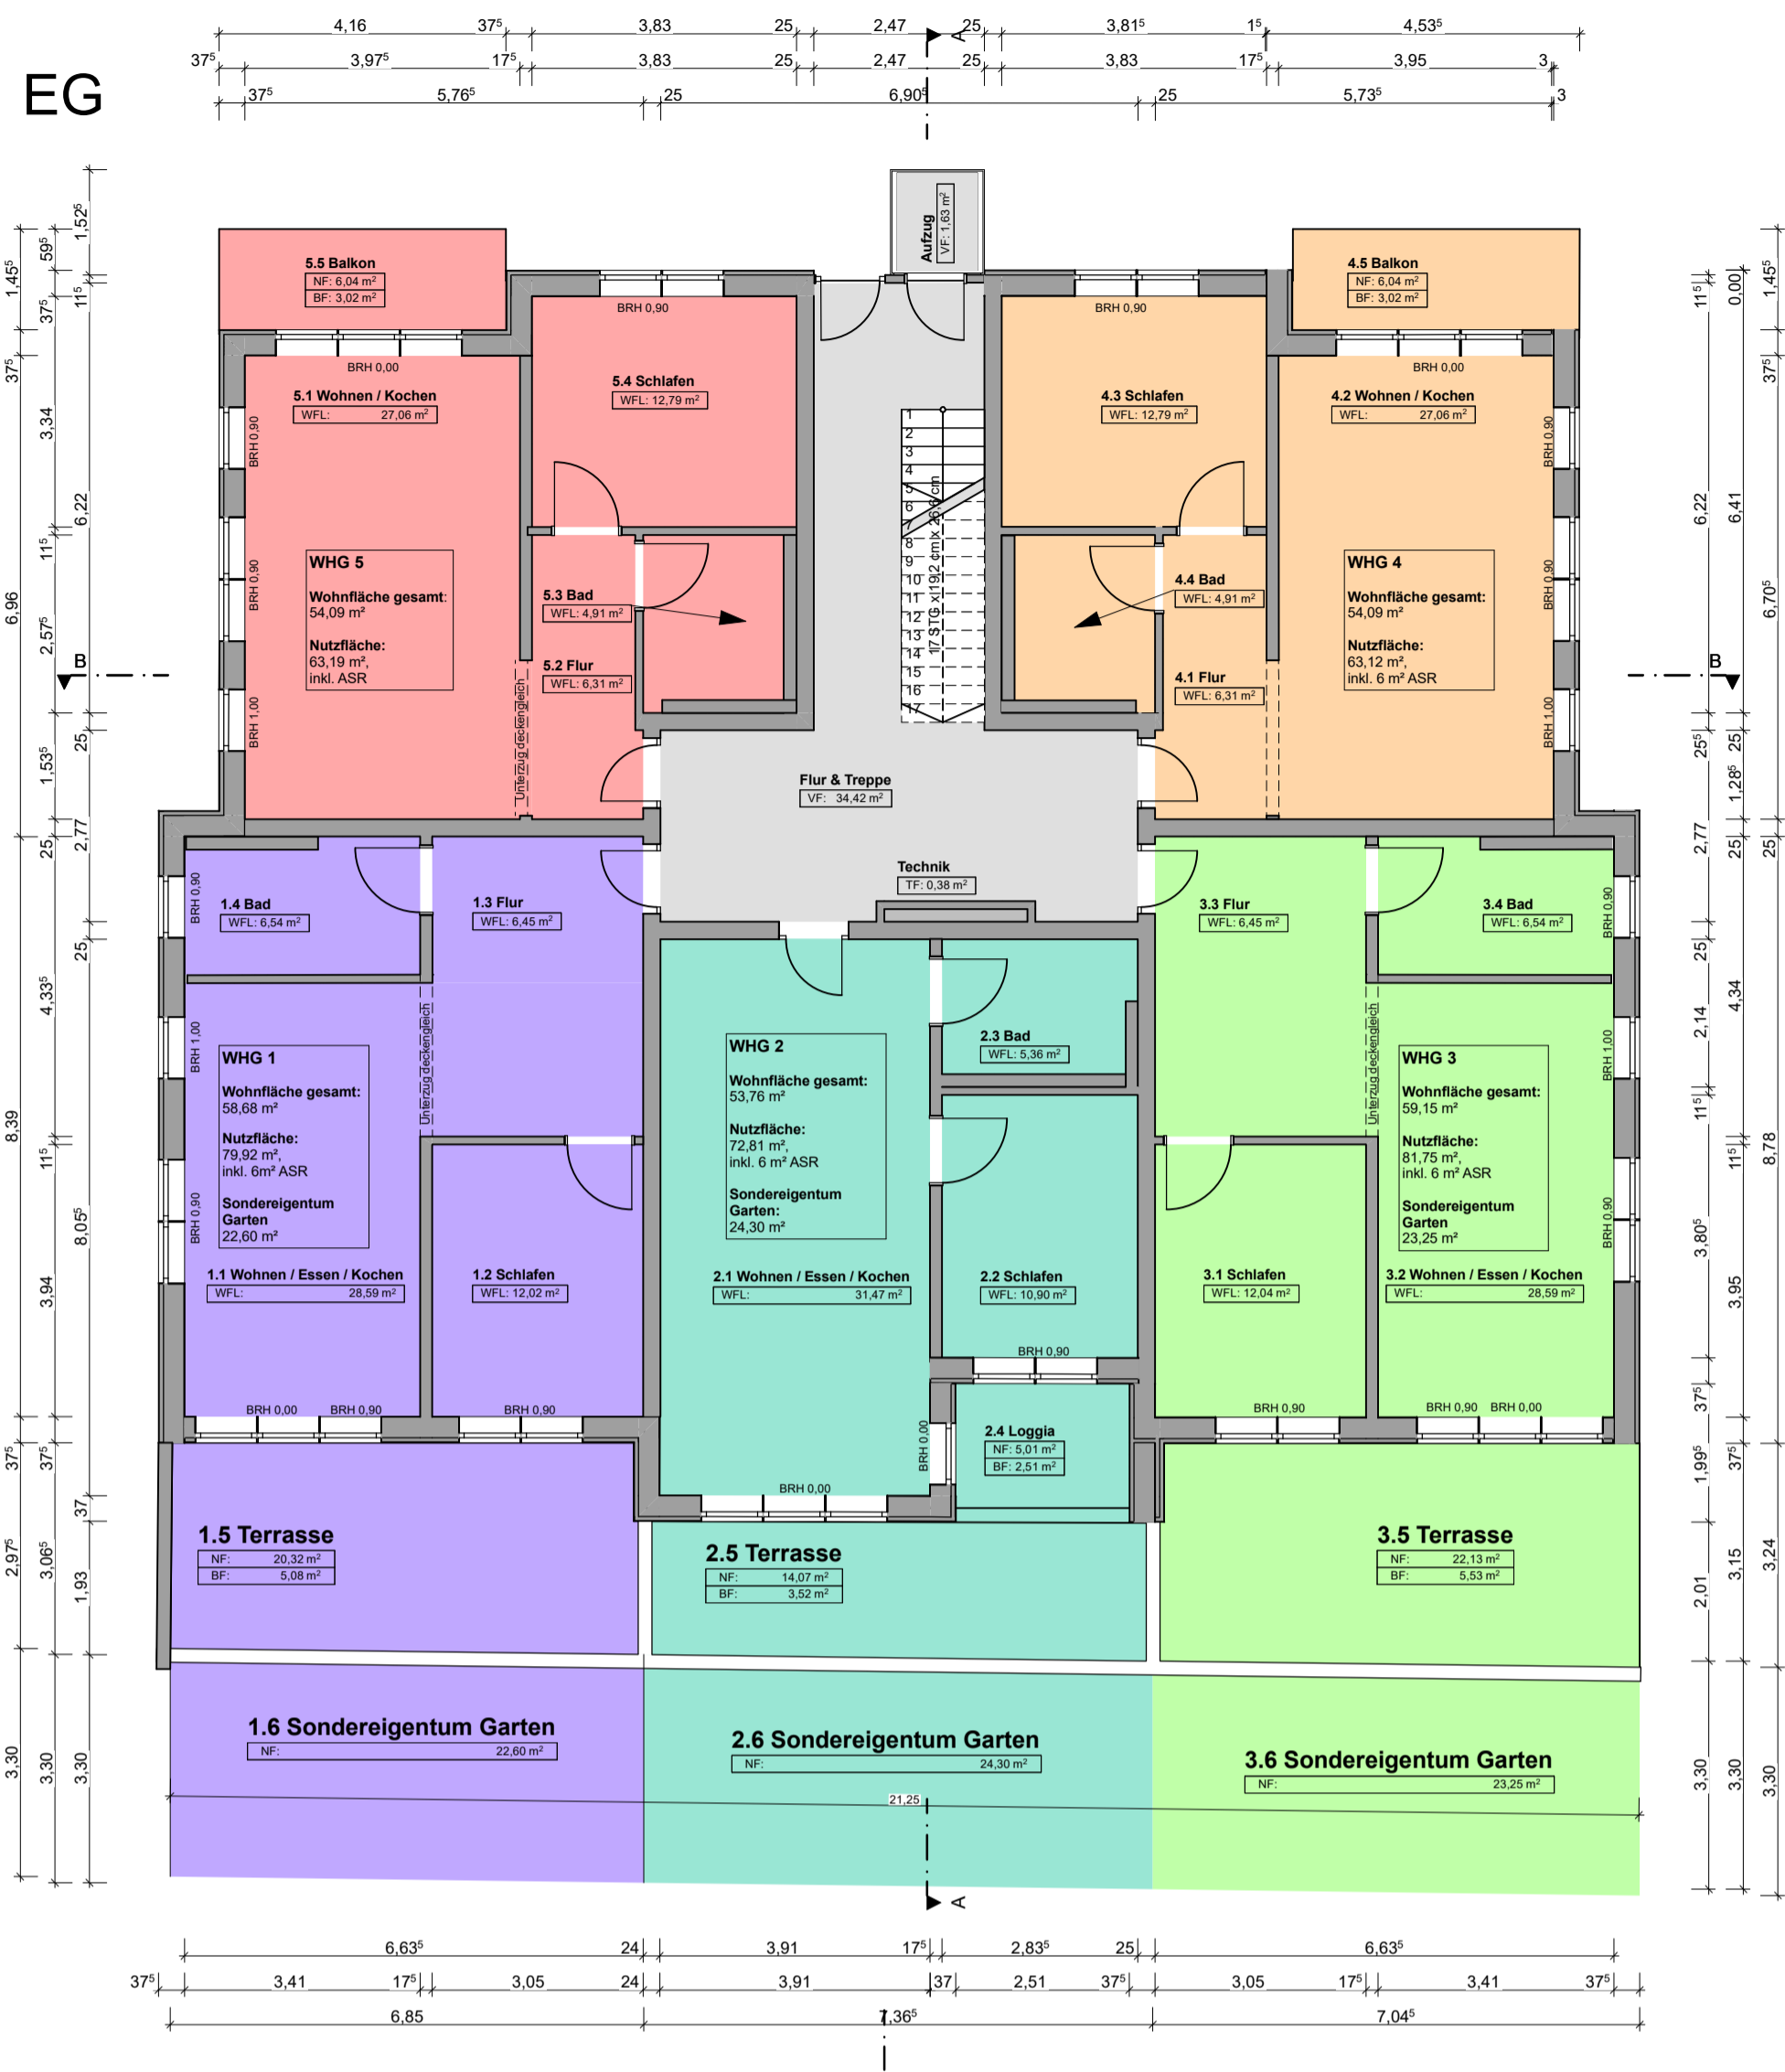

1. OG



2. OG

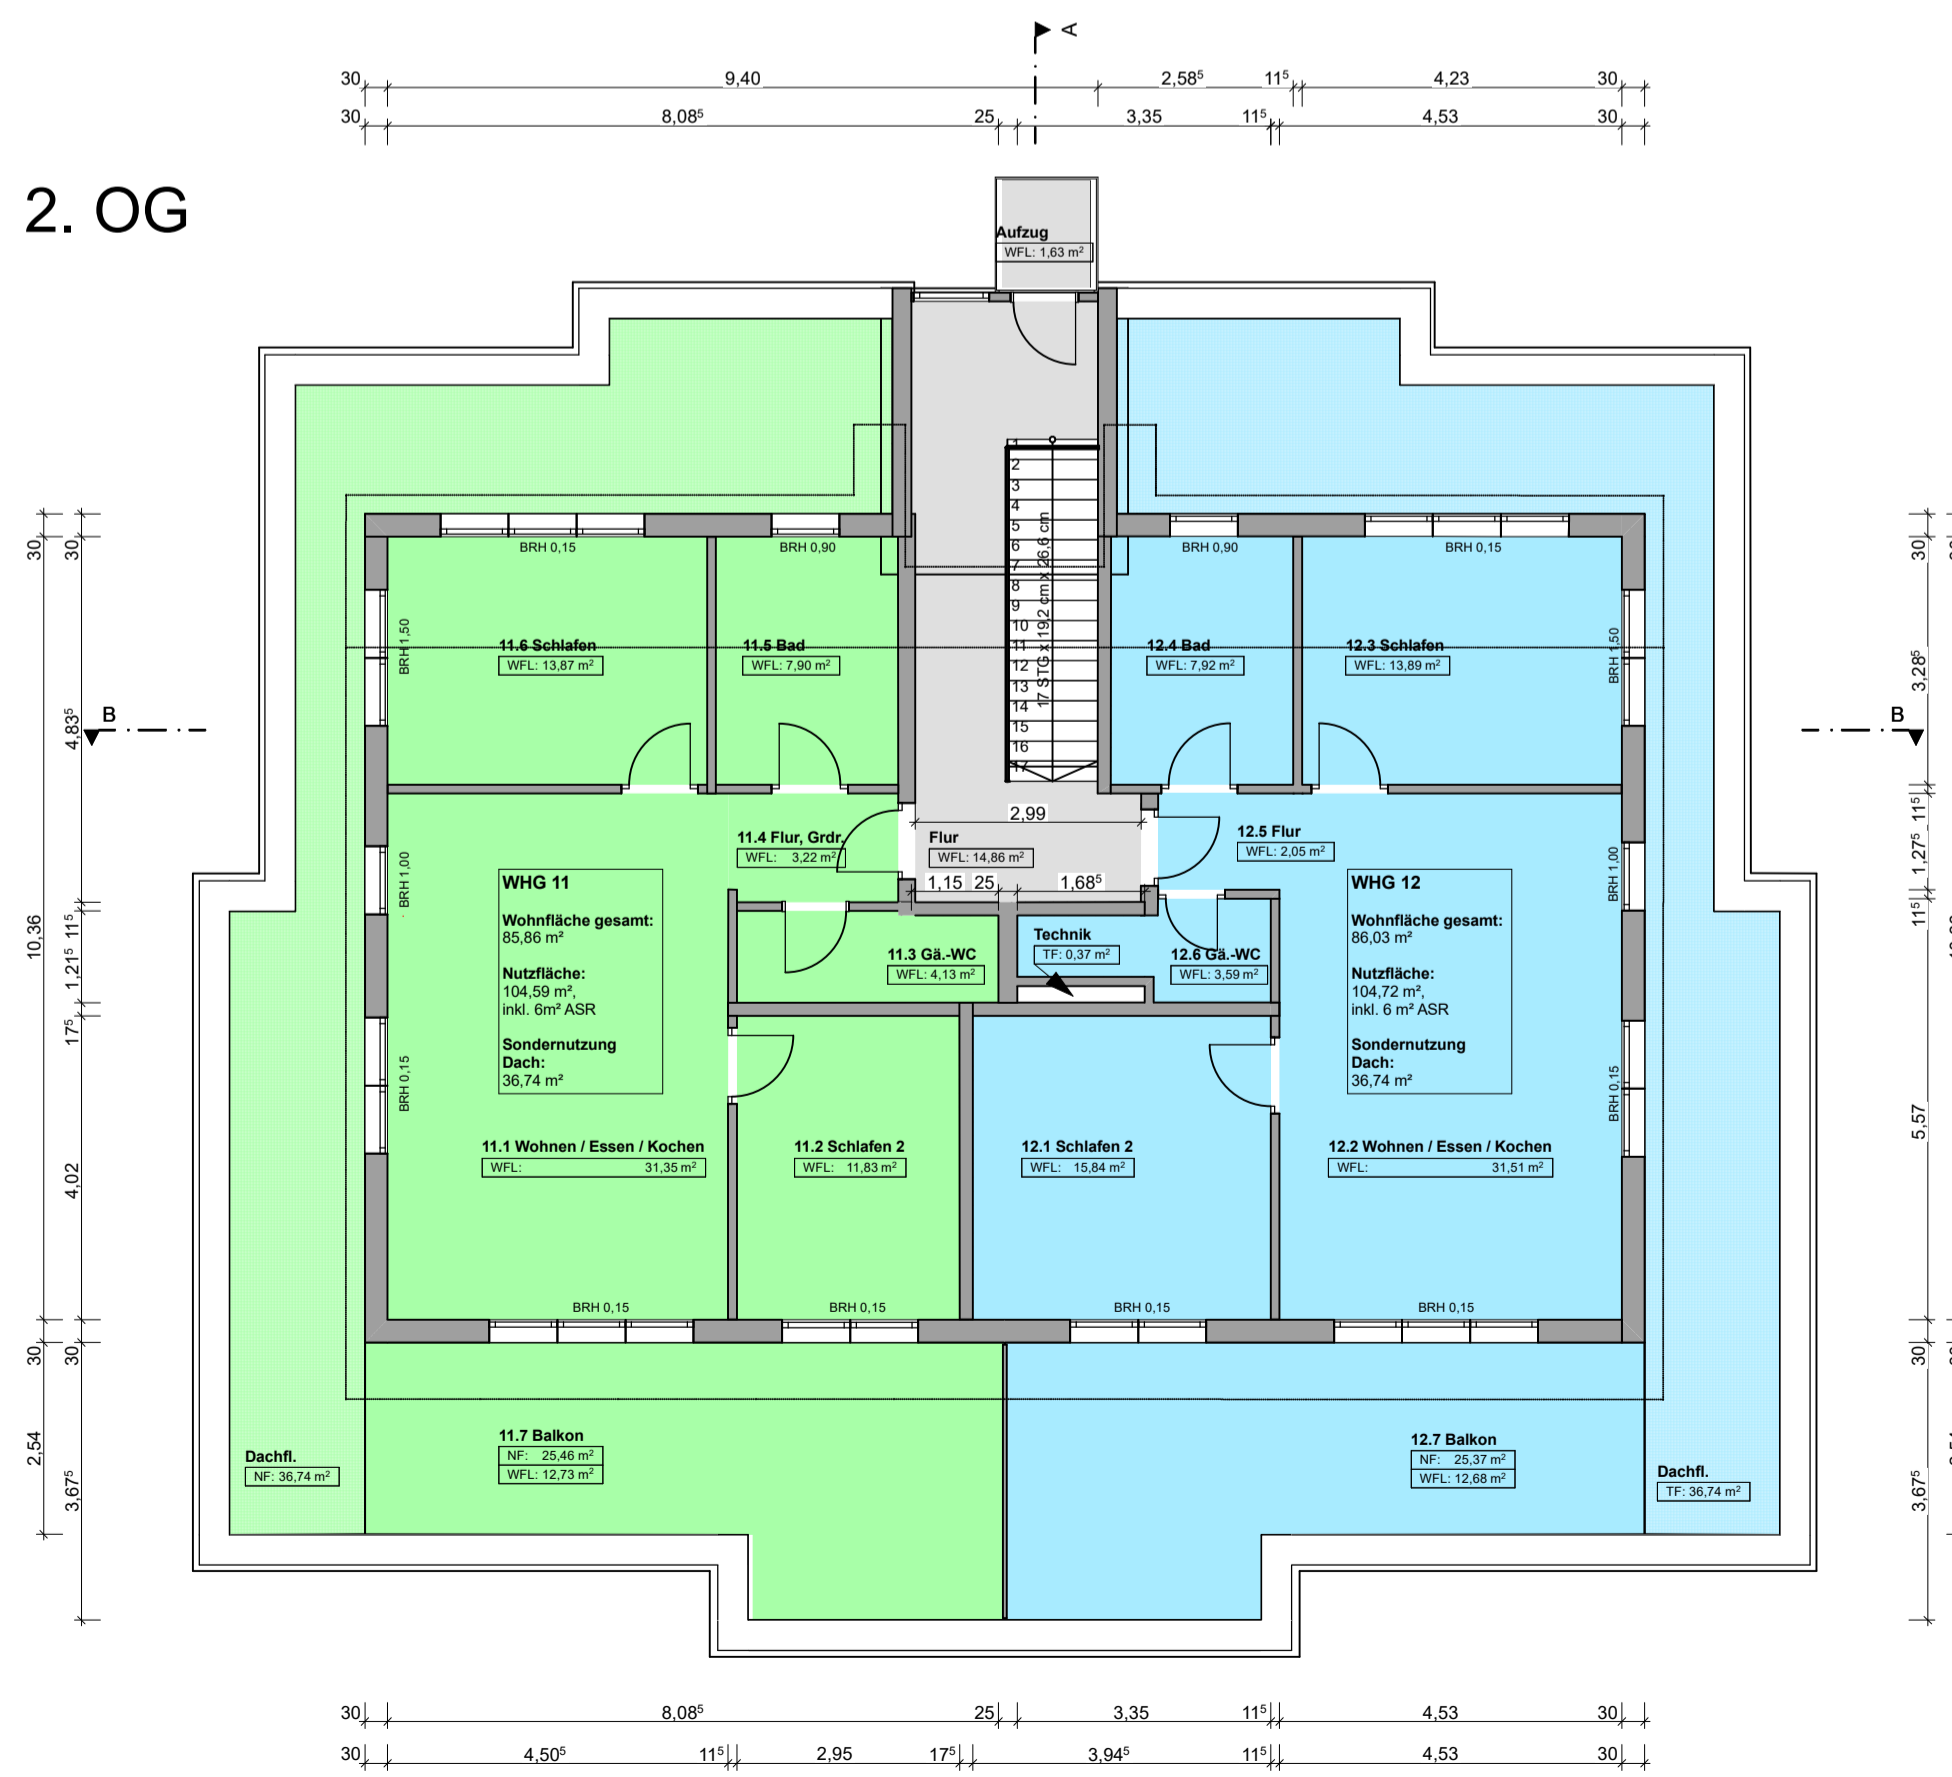

KG



- ▽ = OK Fertigbau
 - △ = UK Fertigbau
 - ▲ = OK Rohbau
 - ▼ = UK Rohbau
 - ⊗ = Deckendurchbruch
 - ⊙ = Wanddurchbruch
 - ⊘ = Bodenschlitz
 - ⊚ = Bodendurchbruch
 - ⊞ = Abbruch
- S = Sanitär
H = Heizung
E = Elektro
L = Lüftung
G = Gas
- FD = Fundamentdurchbruch
FA = Fundamentaussparung
WD = Wanddurchbruch
WA = Wandaussparung
WS = Wandschlitz senkrecht
- WW = Wandschlitz waagrecht
DD = Deckenaussparung
DA = Deckenaussparung
DS = Deckenschlitz
FBS = Fußbodenschlitz
FBA = Fußbodenaussparung

INDEX	DATUM	ÄNDERUNGEN	BEARB.	GEPR.

Sämtliche Maße sind vom Unternehmer eigenverantwortlich am Bau zu prüfen.
Alle Wertpläne sind nur in Verbindung mit den gültigen Schal- und Bewehrungsplänen des Tragwerksplaners, sowie den Durchbruchplänen der Fachgenieure gültig und/oder den ergänzenden Angaben.
Dehnungsfugen sind nach Angabe Tragwerksplaner auszuführen.
Der Ausführende ist verpflichtet, den Auftraggeber auf etwaige Unstimmigkeiten der Ausführungsunterlagen hinzuweisen (VOB, § 3.3).



Aufteilungsplan GR

0., 1., 2., -1. EG, OG, Geschoss Aufteilung

N

BAUVORHABEN:
Neubau MFH in Holle
Triftacker
31188 Holle

Holle / Flur 13 / Fl.St. 88

<p>AUFTRAGGEBER: Andreas Drobbe neoGY Immobilien GmbH Bertholdstraße 15 31188 Holle Tel: 0152 3429 2286 E-Mail: immobilien@neogy.de</p>	<p>ARCHITEKT: ARTECO Ing.-Büro f. Bauplanung Schulenburg Landstraße 128 30165 Hannover Dipl.-Ing. Architekt Cavit Turna</p>
--	--

Maßstab	Blattgröße	Datum	Planersteller
1:100	841x594 A1	30.06.2023	Dipl. Ing. D. Wunderwald

Dateiname: Aufteilungsplan2.ph

