


ERDGESCHOSS
M.1:100

- Vorhanden
- Neu

Architekt: Frank Sandhorst 26386 Wilhelmshaven, Hermann-Ehlers-Str. 26	
Maßstab:	1 : 100
Datum:	16.09.2009
Projekt:	gel.1
	gel.2
Erdbgeschoss	Plan-16.1

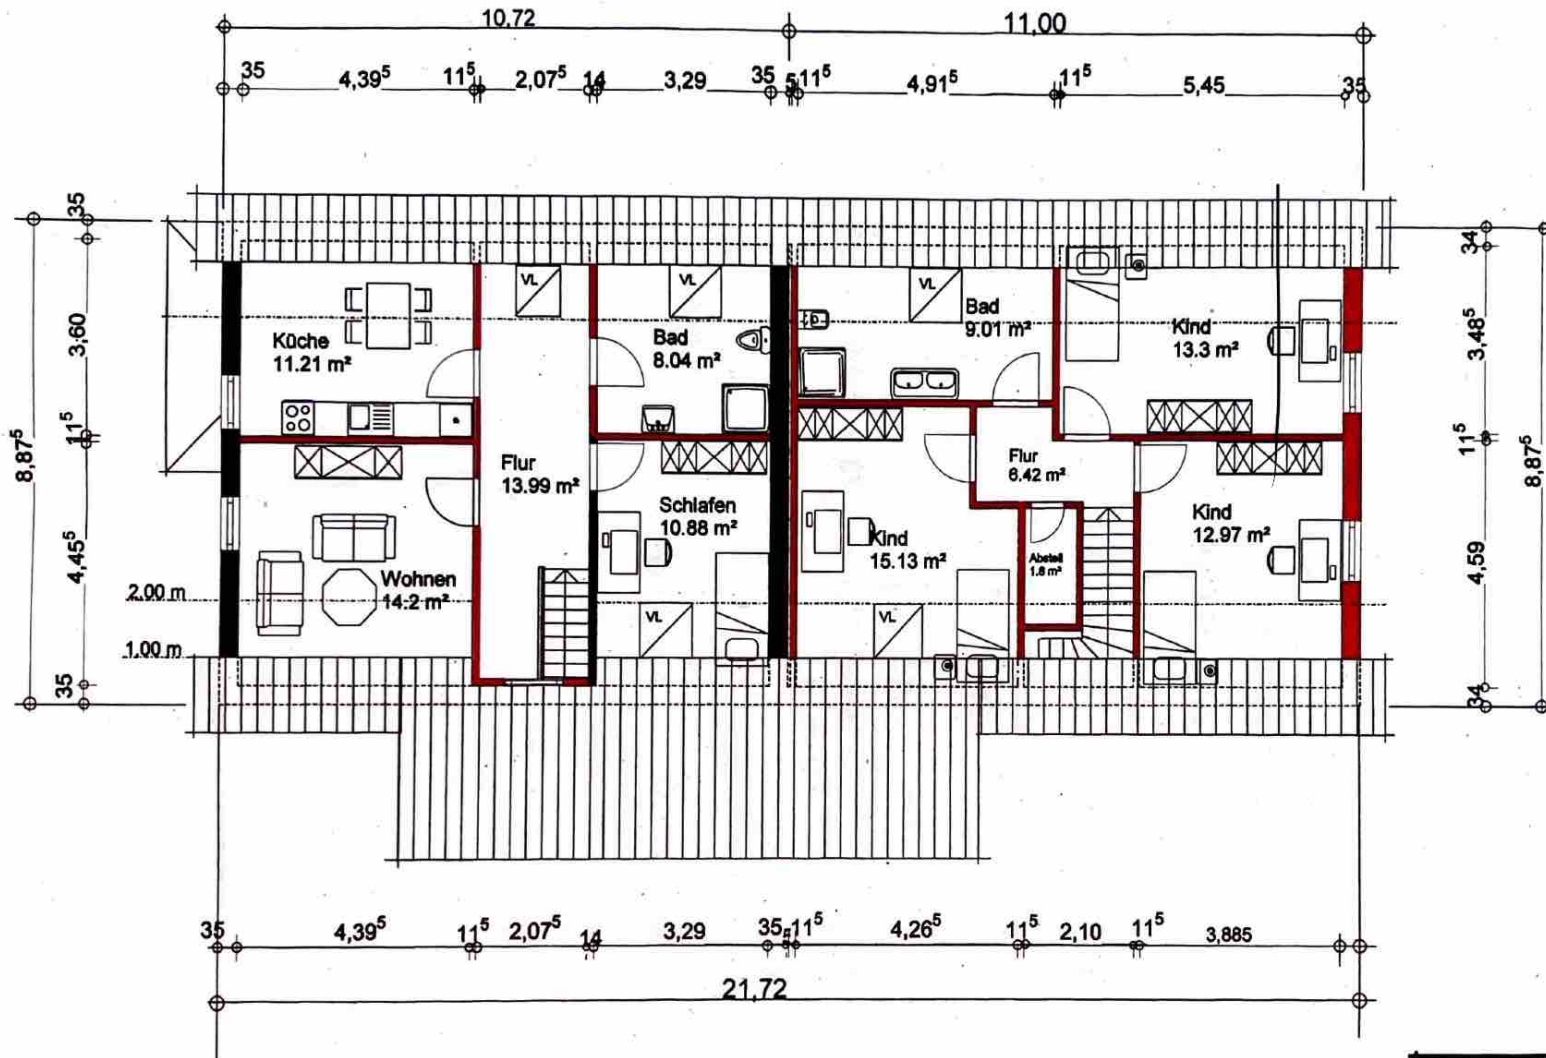

DACHGESHOSS
M.1:100

- Vorhanden
- Neu
- Abbruch

Architekt: Frank Sandhorst 26386 Wilhelmshaven, Hermann-Ehlers-Str. 26	
Bauherr:	Maßstab: 1 : 100
Projekt:	Datum: 17.09.2009
	gk.1
	gk.2
1. Dachgeschoss	Plan-Nr.: _____
	© 2001 Fink ABG GmbH