

**ANTRAG AUF
NUTZUNGSÄNDERUNG DES ERDGESCHOSSES
UND TEILFLÄCHEN DES KELLERGESCHOSSES DES MEHRFAMILIENHAUSES
ZU EINEM KAFFEE MIT 39 INNENSITZPLÄTZEN UND 20 GARTENSITZPLÄTZEN
(SOMMERBETRIEB)
UND ERWEITERUNG VON 2 GAUBEN ZU EINER UND
ERRICHTUNG EINES WINDFANG**

GRUNDRISS KG.

BLATT-NR.: 2 9.4.2005

PLANINHALT: GRUNDRISS ERDGESCHOSS M 1 : 100

BV: NUTZUNGSÄNDERUNG DES ERDGESCHOSS UND TEILFLÄCHEN DES
WOHNHAUS ZU EINEM KAFFEE MIT 39 INNENSITZPLÄTZEN UND 20
AUSSENPLÄTZEN, ERRICHTUNG EINES WINDFANG UND
ERWEITERUNG VON ZWEI GAUBEN ZU EINER.
ERRICHTUNG EINES WINDFANG


SEESTRASSE 24
39135 MAGDEBURG
FLUR: 793 FLURSTÜCK: 188 / 5
GRÖSZE: 1041 M2


BAUHERR: HERR BERNHARD BEHRENS
BAYENDORFER STRASSE 20 / 21
39122 MAGDEBURG

FUNK 0171 / 174 10 37

ENTWURFVERFASSER: FREIER ARCHITEKT GREGOR DELLWIG
AM HOLLÄNDER 1
39435 UNSEBURG

TEL: 39263
FAX: 39263

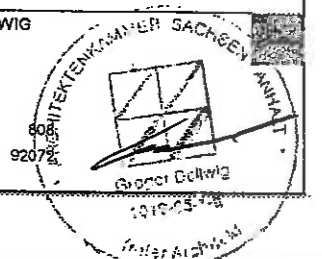

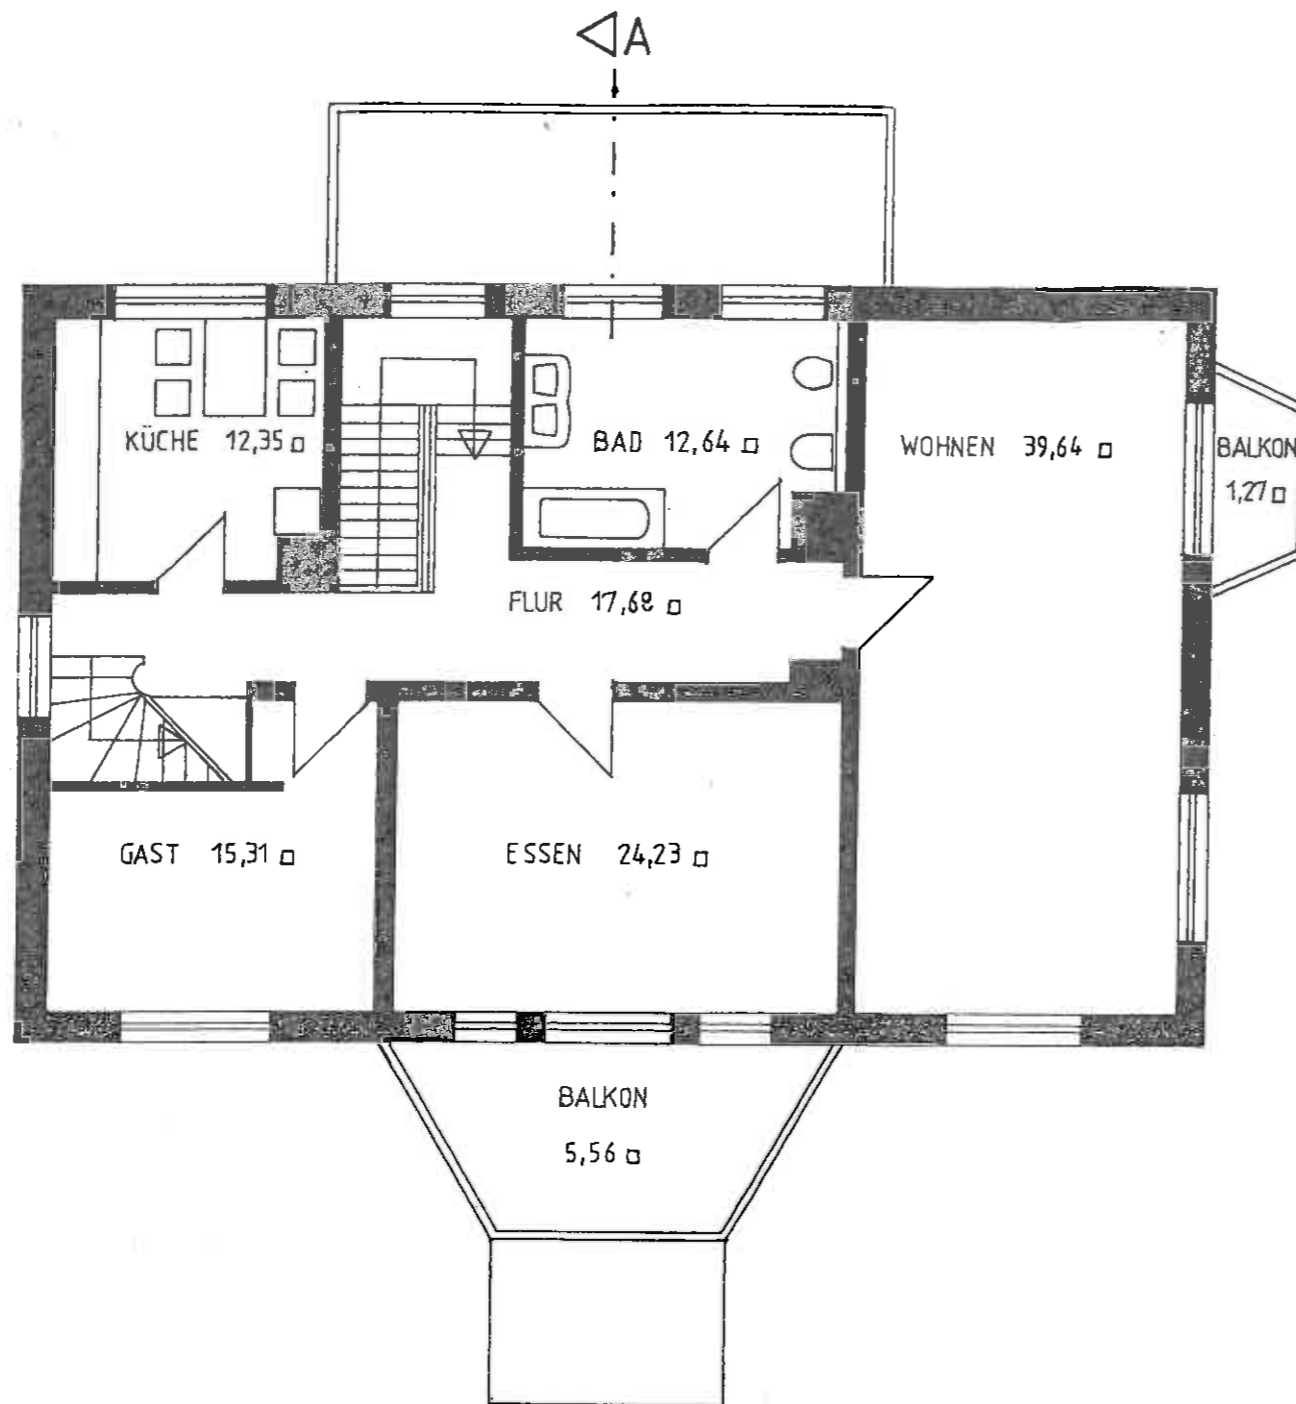

**ANTRAG AUF
NUTZUNGSÄNDERUNG DES ERDGESCHOSSES
UND TEILFLÄCHEN DES KELLERGESCHOSSES DES MEHRFAMILIENHAUSES
ZU EINEM KAFFEE MIT 39 INNENSITZPLÄTZEN UND 20 GARTENSITZPLÄTZEN
(SOMMERBETRIEB)
UND ERWEITERUNG VON 2 GAUBEN ZU EINER UND
ERRICHTUNG EINES WINDFANG**

GRUNDRISS 10G.

BLATT-NR.: 3 9.4.2005
PLANINHALT: GRUNDRISS ERDGESCHOSS M 1 : 100

BV: NUTZUNGSÄNDERUNG DES ERDGESCHOSS UND TEILFLÄCHEN DES
WOHNHAUS ZU EINEM KAFFEE MIT 39 INNENSITZPLÄTZEN UND 20
AUSSENPLÄTZEN, ERRICHTUNG EINES WINDFANG UND
ERWEITERUNG VON ZWEI GAUBEN ZU EINER.
ERRICHTUNG EINES WINDFANG


SEESTRASSE 24
39135 MAGDEBURG
FLUR: 793 FLURSTÜCK 185 / 5
GRÖSZE: 1041 M2



BAUHERR: HERR BERNHARD BEHRENS
BAYENDORFER STRASSE 20 / 21
39122 MAGDEBURG

FUNK 0171 / 174 10 37

ENTWURFVERFASSER: FREIER ARCHITEKT GREGOR DELLWIG
AM HOLLÄNDER 1
39435 UNSEBURG

TEL 39253
FAX 39263

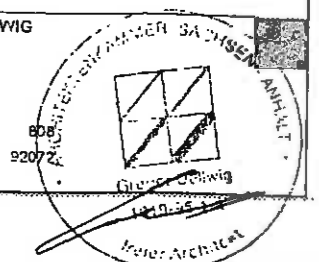

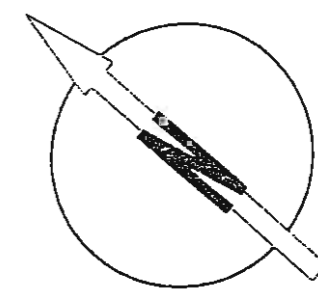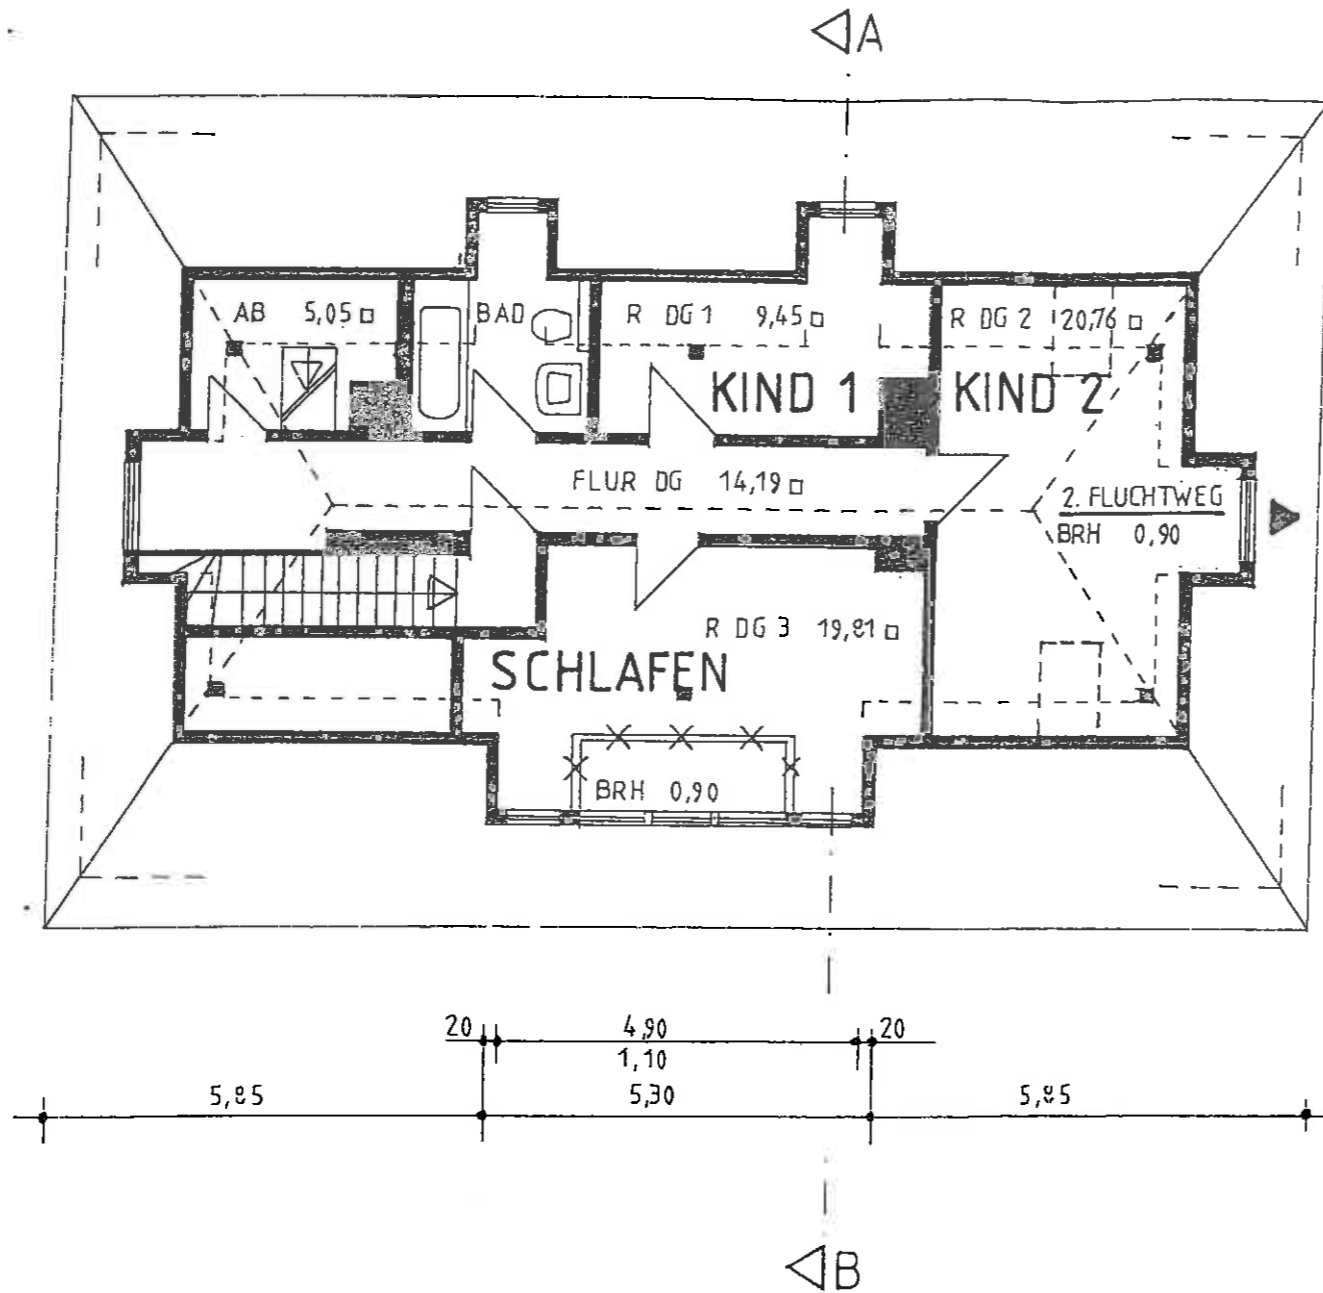

**ANTRAG AUF
NUTZUNGSÄNDERUNG DES ERDGESCHOSSES
UND TEILFLÄCHEN DES KELLERGESCHOSSES DES MEHRFAMILIENHAUSES
ZU EINEM KAFFEE MIT 41 INNENSITZPLÄTZEN UND 20 GARTENSITZPLÄTZEN
(SOMMERBETRIEB)
UND ERWEITERUNG VON 2 GAUBEN ZU EINER UND
ERRICHTUNG EINES WINDFANG**

GRUNDRISS DG.

BLATT-NR.: 4 9.4.2005

PLANINHALT: GRUNDRISS ERDGESCHOSS M 1 : 100

BV: NUTZUNGSÄNDERUNG DES ERDGESCHOSS UND TEILFLÄCHEN DES
WOHNHAUS ZU EINEM KAFFEE MIT 41 INNENSITZPLÄTZEN UND 20
AUSSENPLÄTZEN, ERRICHTUNG EINES WINDFANG UND
ERWEITERUNG VON ZWEI GAUBEN ZU EINER.
ERRICHTUNG EINES WINDFANG


SEESTRASSE 24
39135 MAGDEBURG
FLUR: 793 FLURSTÜCK: 188 / 5
GRÖSZE: 1041 M2

BAUHERR: HERR BERNHARD BEHRENS
BAYENDORFER STRASSE 20 / 21
39122 MAGDEBURG

FUNK 0171 / 174 10 37

ENTWURFVERFASSER: FREIER ARCHITEKT GREGOR DELLWIG
AM HOLLÄNDER 1
39435 UNSEBURG

TEL 39283 803
FAX 39283 92072

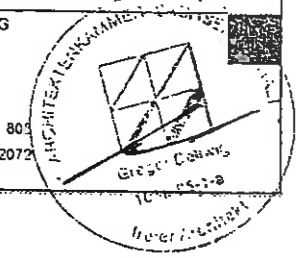

BLATT-NR.: 10

9.4.2005

HERR BERNHARD BEHRENS
BAYENDORFER STRASSE 20 / 21
39122 MAGDEBURG

PLANINHALT: LAGEPLAN

M 1 : 250

BV: NUTZUNGSÄNDERUNG DES ERDGESCHOSS UND TEILFLÄCHEN DES
WOHNHAUS ZU EINEM KAFFEE MIT 39 INNENSITUPLÄTZEN UND 20
AUSSENPLÄTZEN, ERRICHTUNG EINES WINDFANG UND
ERWEITERUNG VON ZWEI GAUBEN ZU EINER.
ERRICHTUNG EINES WINDFANG

FUNK 0171 / 174 10 37

FREIER ARCHITEKT GREGOR DELLWIG
AM HOLLÄNDER 1
39435 UNSEBURG

SEESTRASSE 24
39135 MAGDEBURG
FLUR: 793 FLURSTÜCK: 186 / 5
GRÖSZE: 1041 M2

TEL.: 39263 808
FAX: 39263 92072

