EG

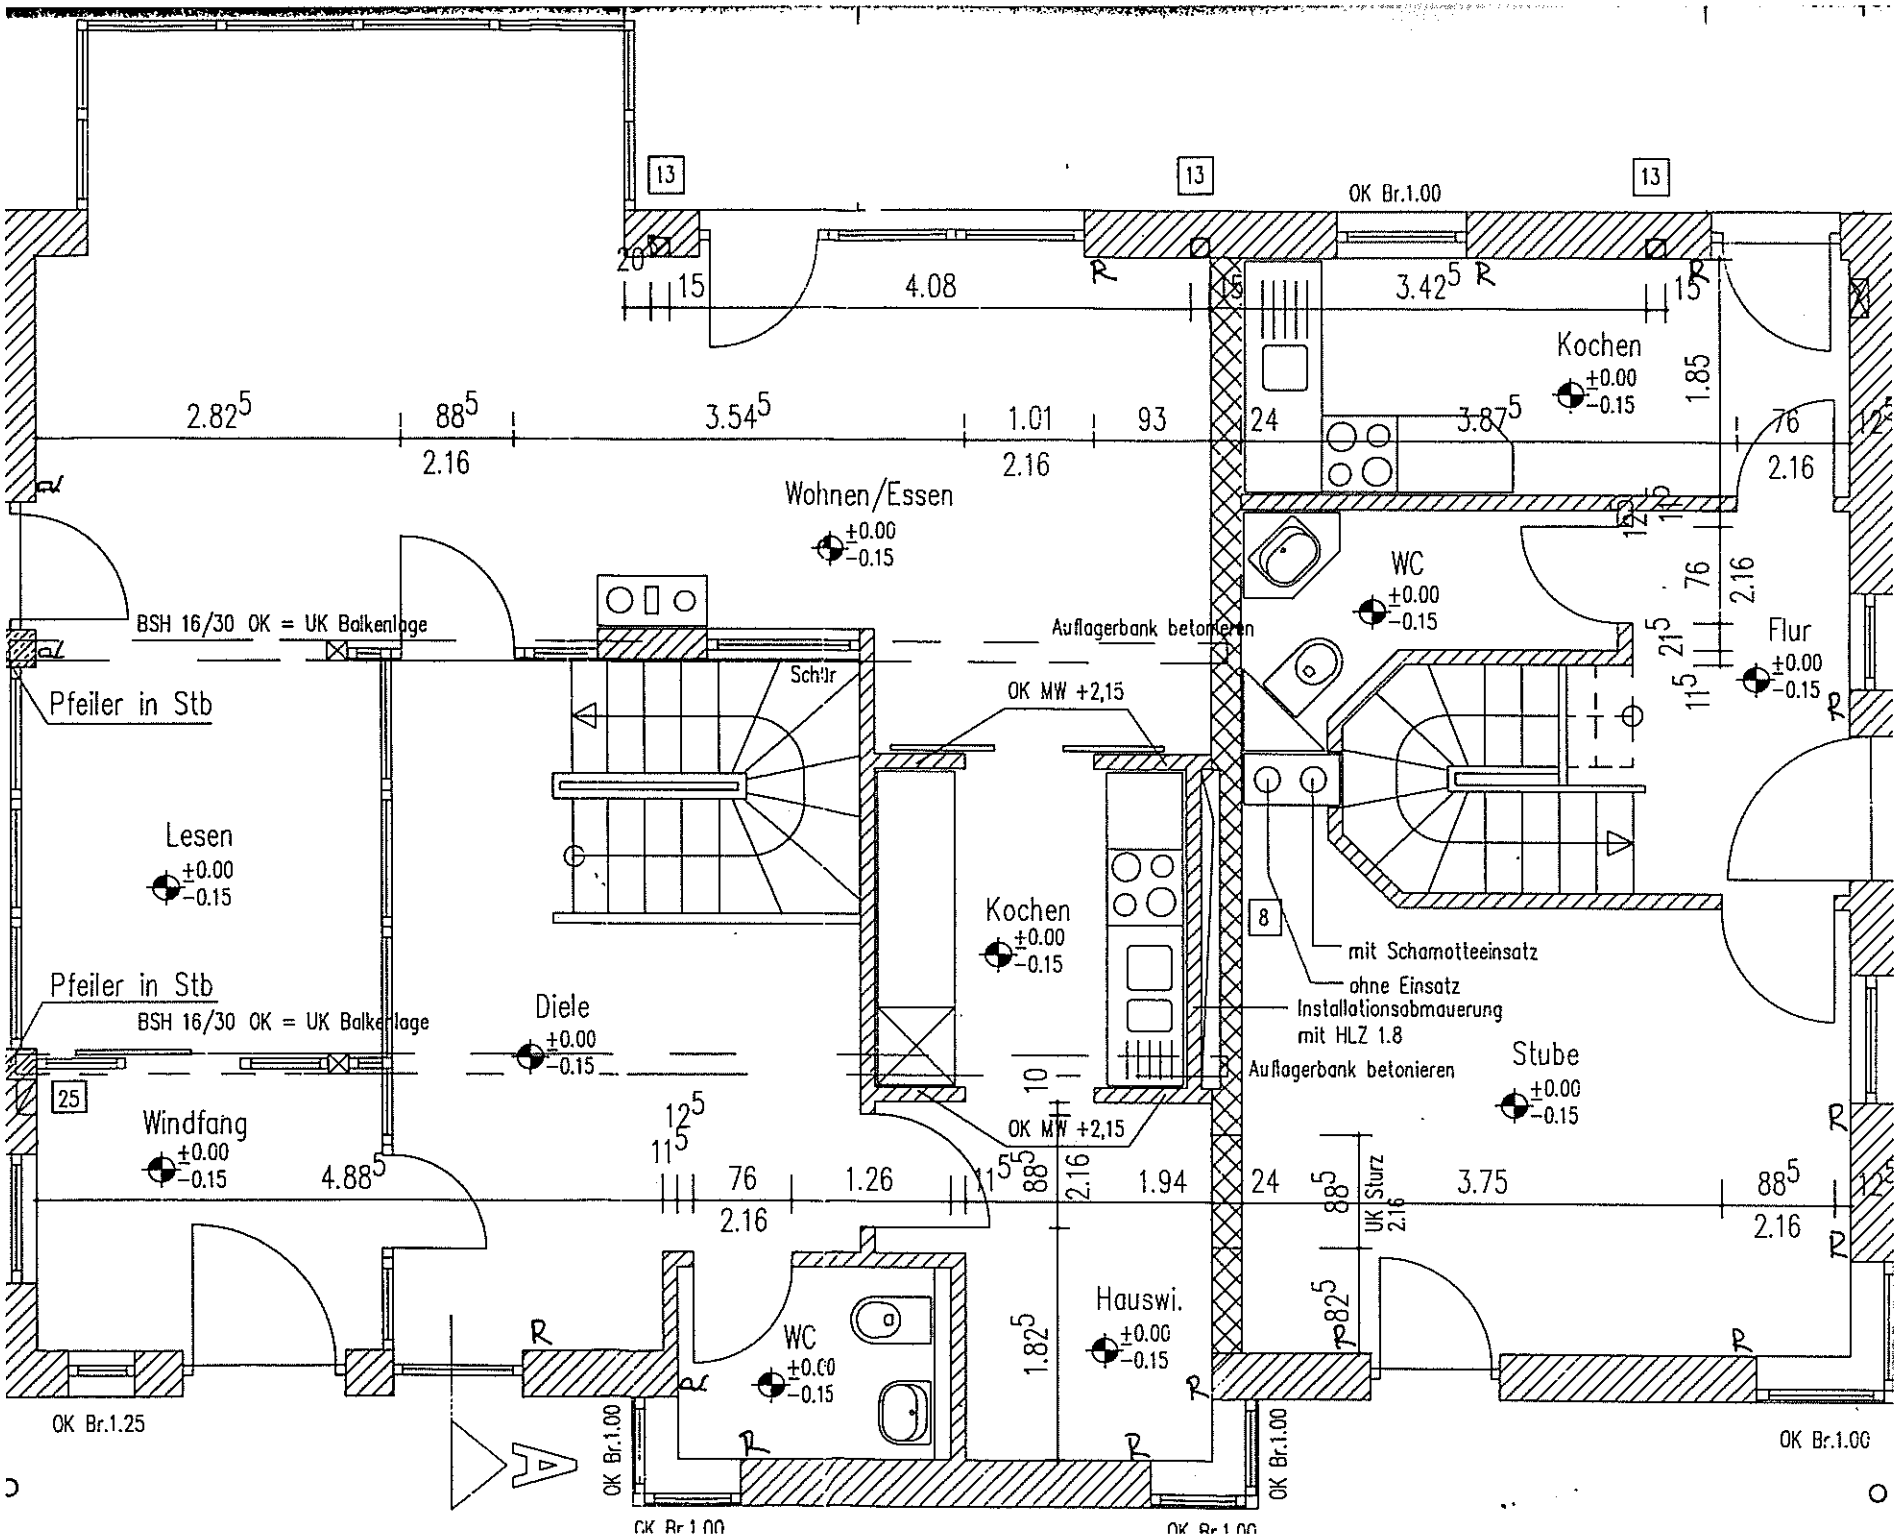
OK Br.1.00
Wohnen/Essen
±0.00
-0.15
BSH 16/30 OK = UK Balkenlage
Pfeiler in Stb
Auflagerbank betonieren
OK MW +2,15
Lesen
Kochen
Diele
Windfang
WC
Hauswi.
Stube
Flur
mit Schamotteeinsatz
ohne Einsatz
Installationsabmauerung
mit HLZ 1.8
UK Sturz
OK Br.1.25
OK Br.1.00