

NORDWESTEN


8,00

Farbwechsel gem. § 8.1 des B-Plans 8,00

8,00

Farbwechsel gem. § 8.1 des B-Plans 8,00

8,00

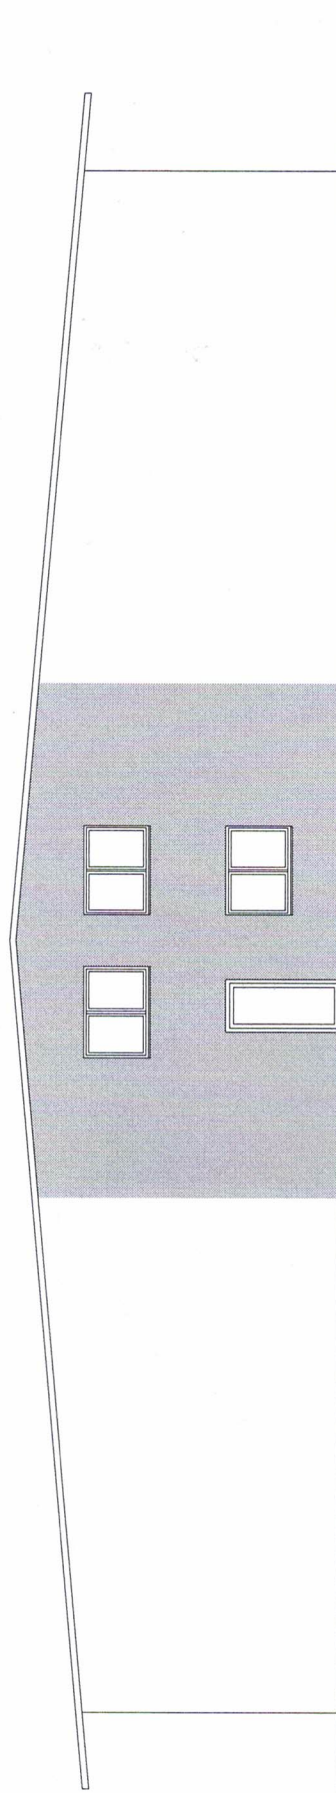

NORDOSTEN

10,00

Farbwechsel gem. § 8.1 des B-Plans 10,00

10,00

Dipl.-Ing. (FH) Phillip Dieckmann

Dorfstr. 29, 24239 Achterwehr

Bauherr: **Lukas Rast**

Kisdorfer Weg 15b, 24568 Kaltenkirchen

Projekt: **Neubau einer Gewerbehalle**

Butenring 6, 25479 Ellerau

Bauteil: **Ansichten**

Gezeichnet: **Plan-Nr.:**

Maßstab: **1 : 100**

Datum: **23.11.2020**