
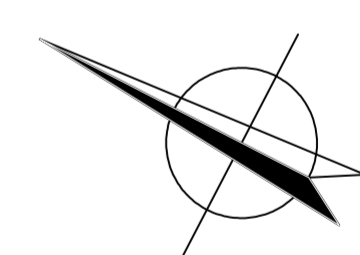


Gebäude 2

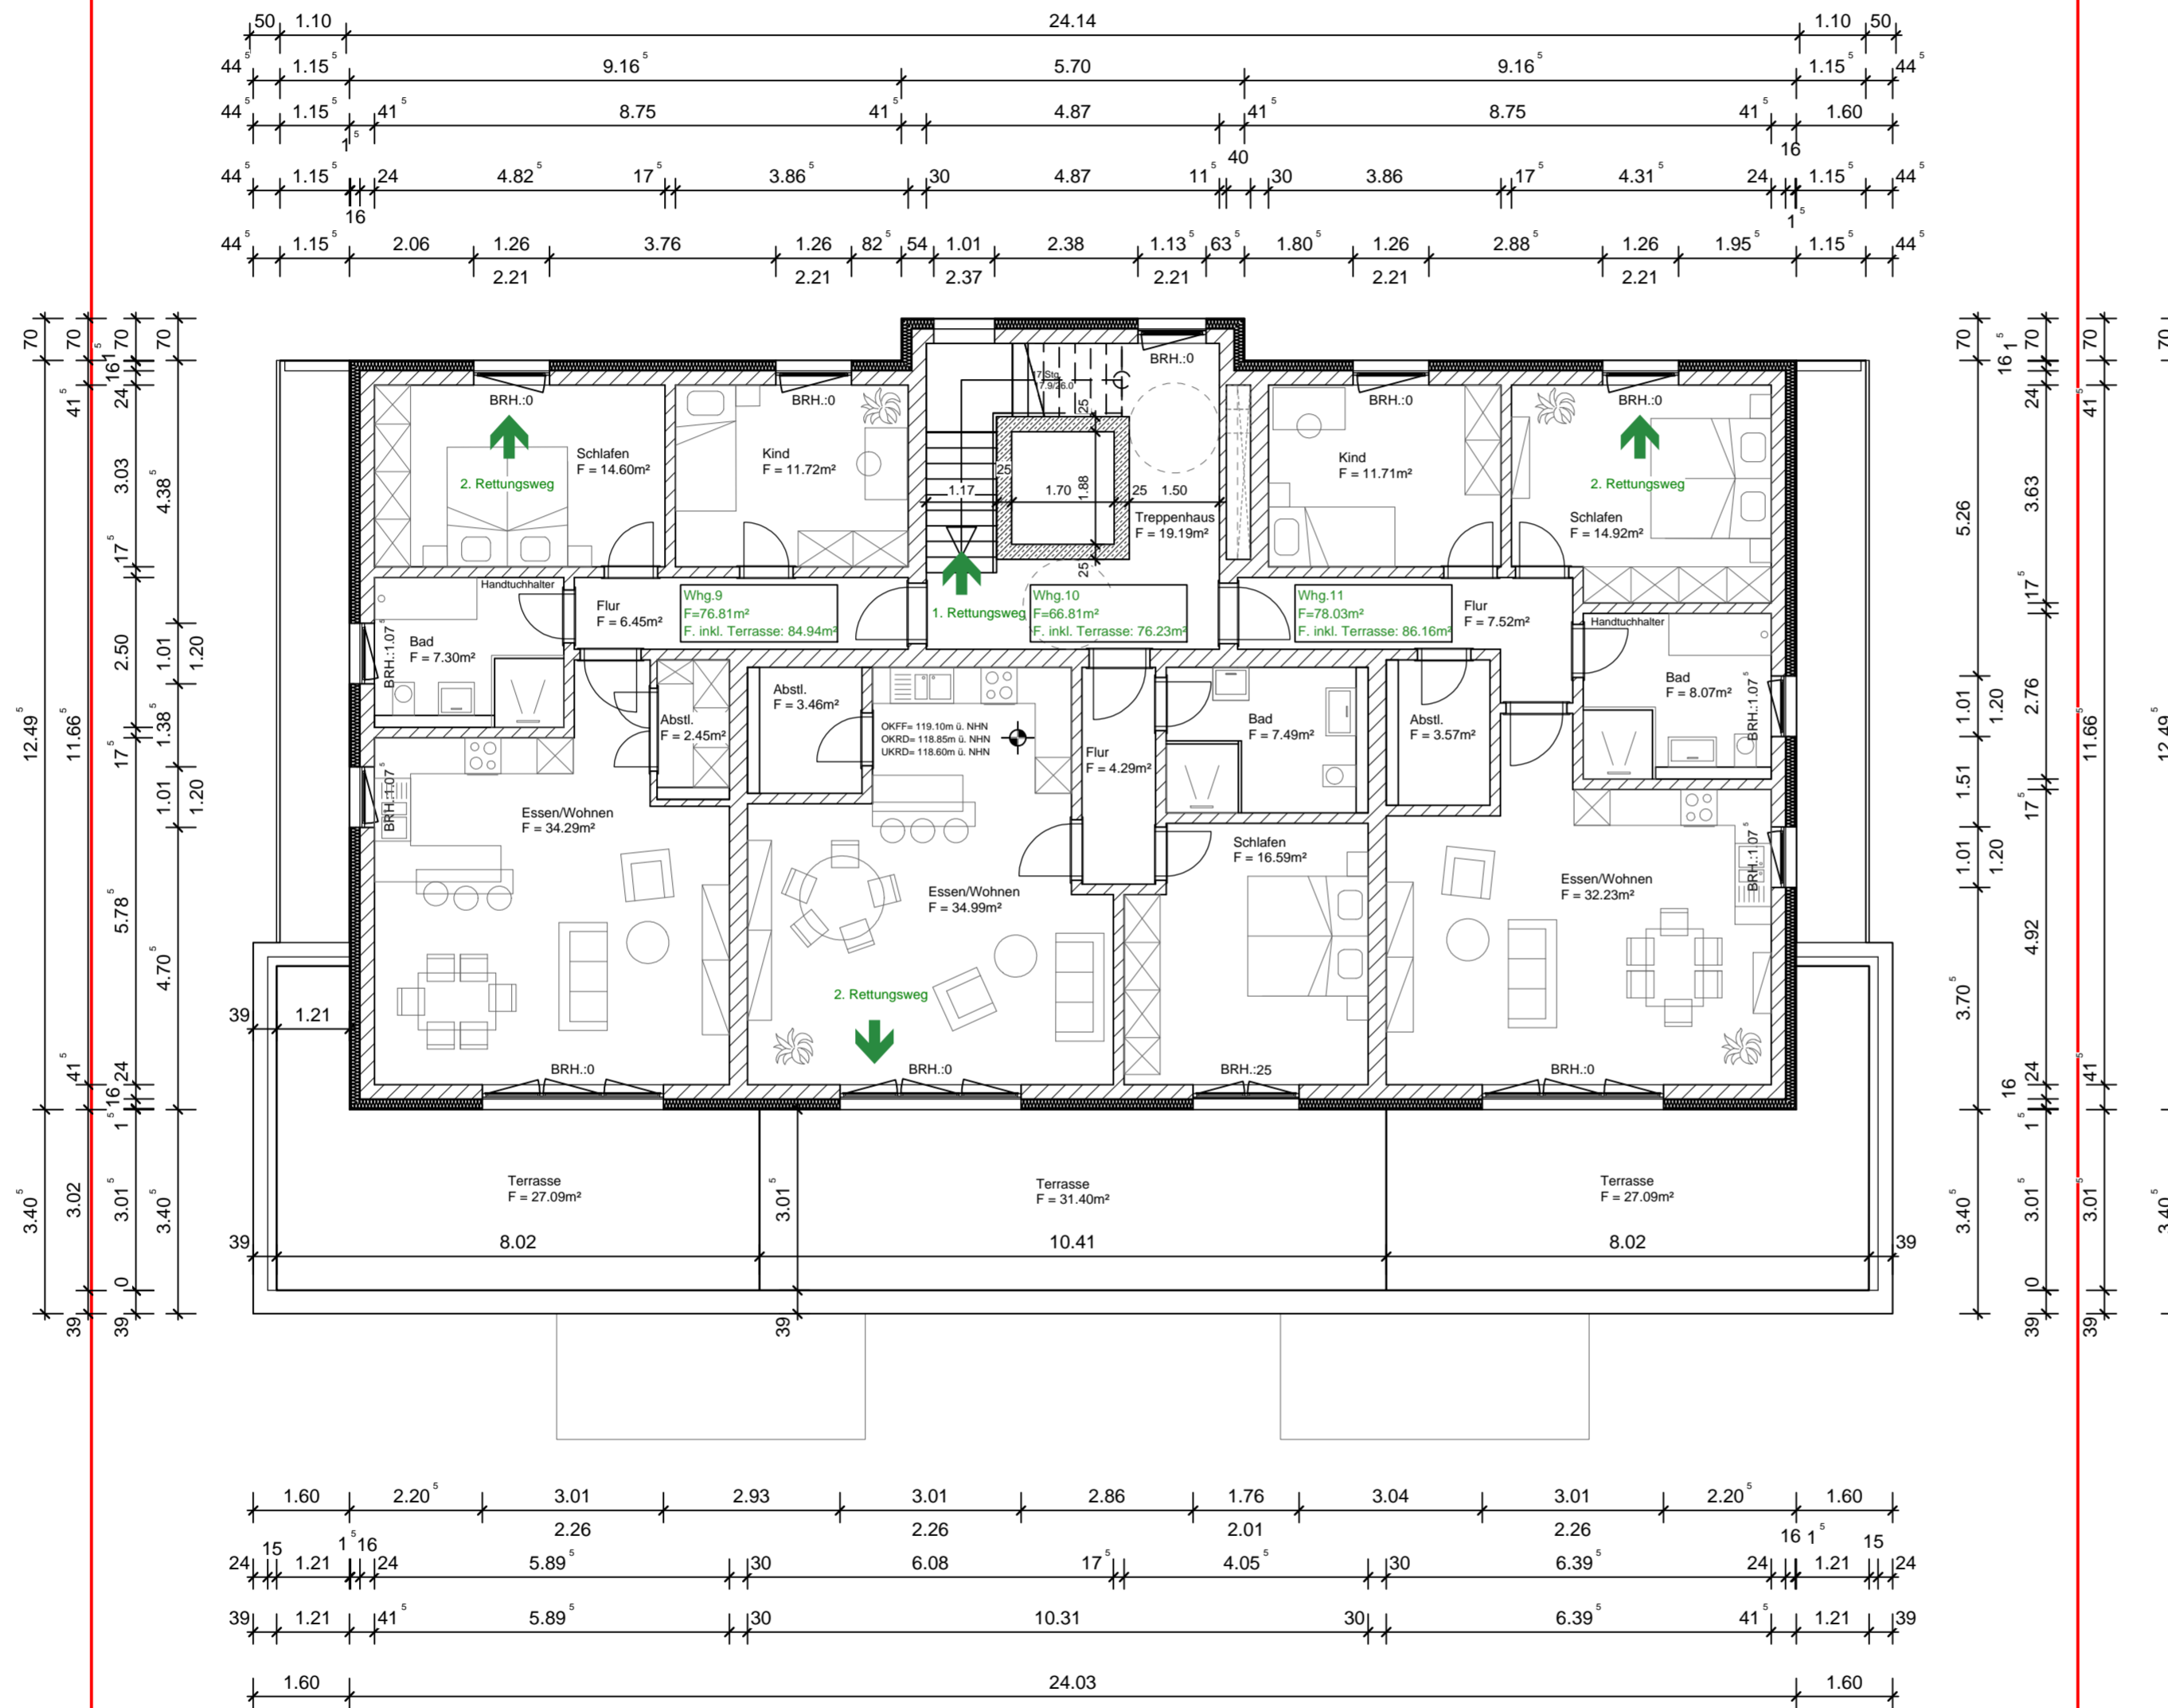

BAUANTRAG

PROJEKT
 Neubau 3 MFH in Alfeld
 Jägerstraße
 31061 Alfeld

PLANER
 Feist Construct GmbH
 Pyrmonter Straße 31A
 31812 Bad Pyrmonter

BAUHERR
 Proma Global GmbH
 Kaltenweider Platz 3b
 30855 Langenhagen

BAUTEIL
 Staffelgeschoss Gebäude 2

Gezeichnet
 05.07.2021 / Kousatali

Maßstab
 1 : 100

Projektnummer
 /

Plannummer
 BA07

Unterschrift

Unterschrift

