


straße

Zufahrt

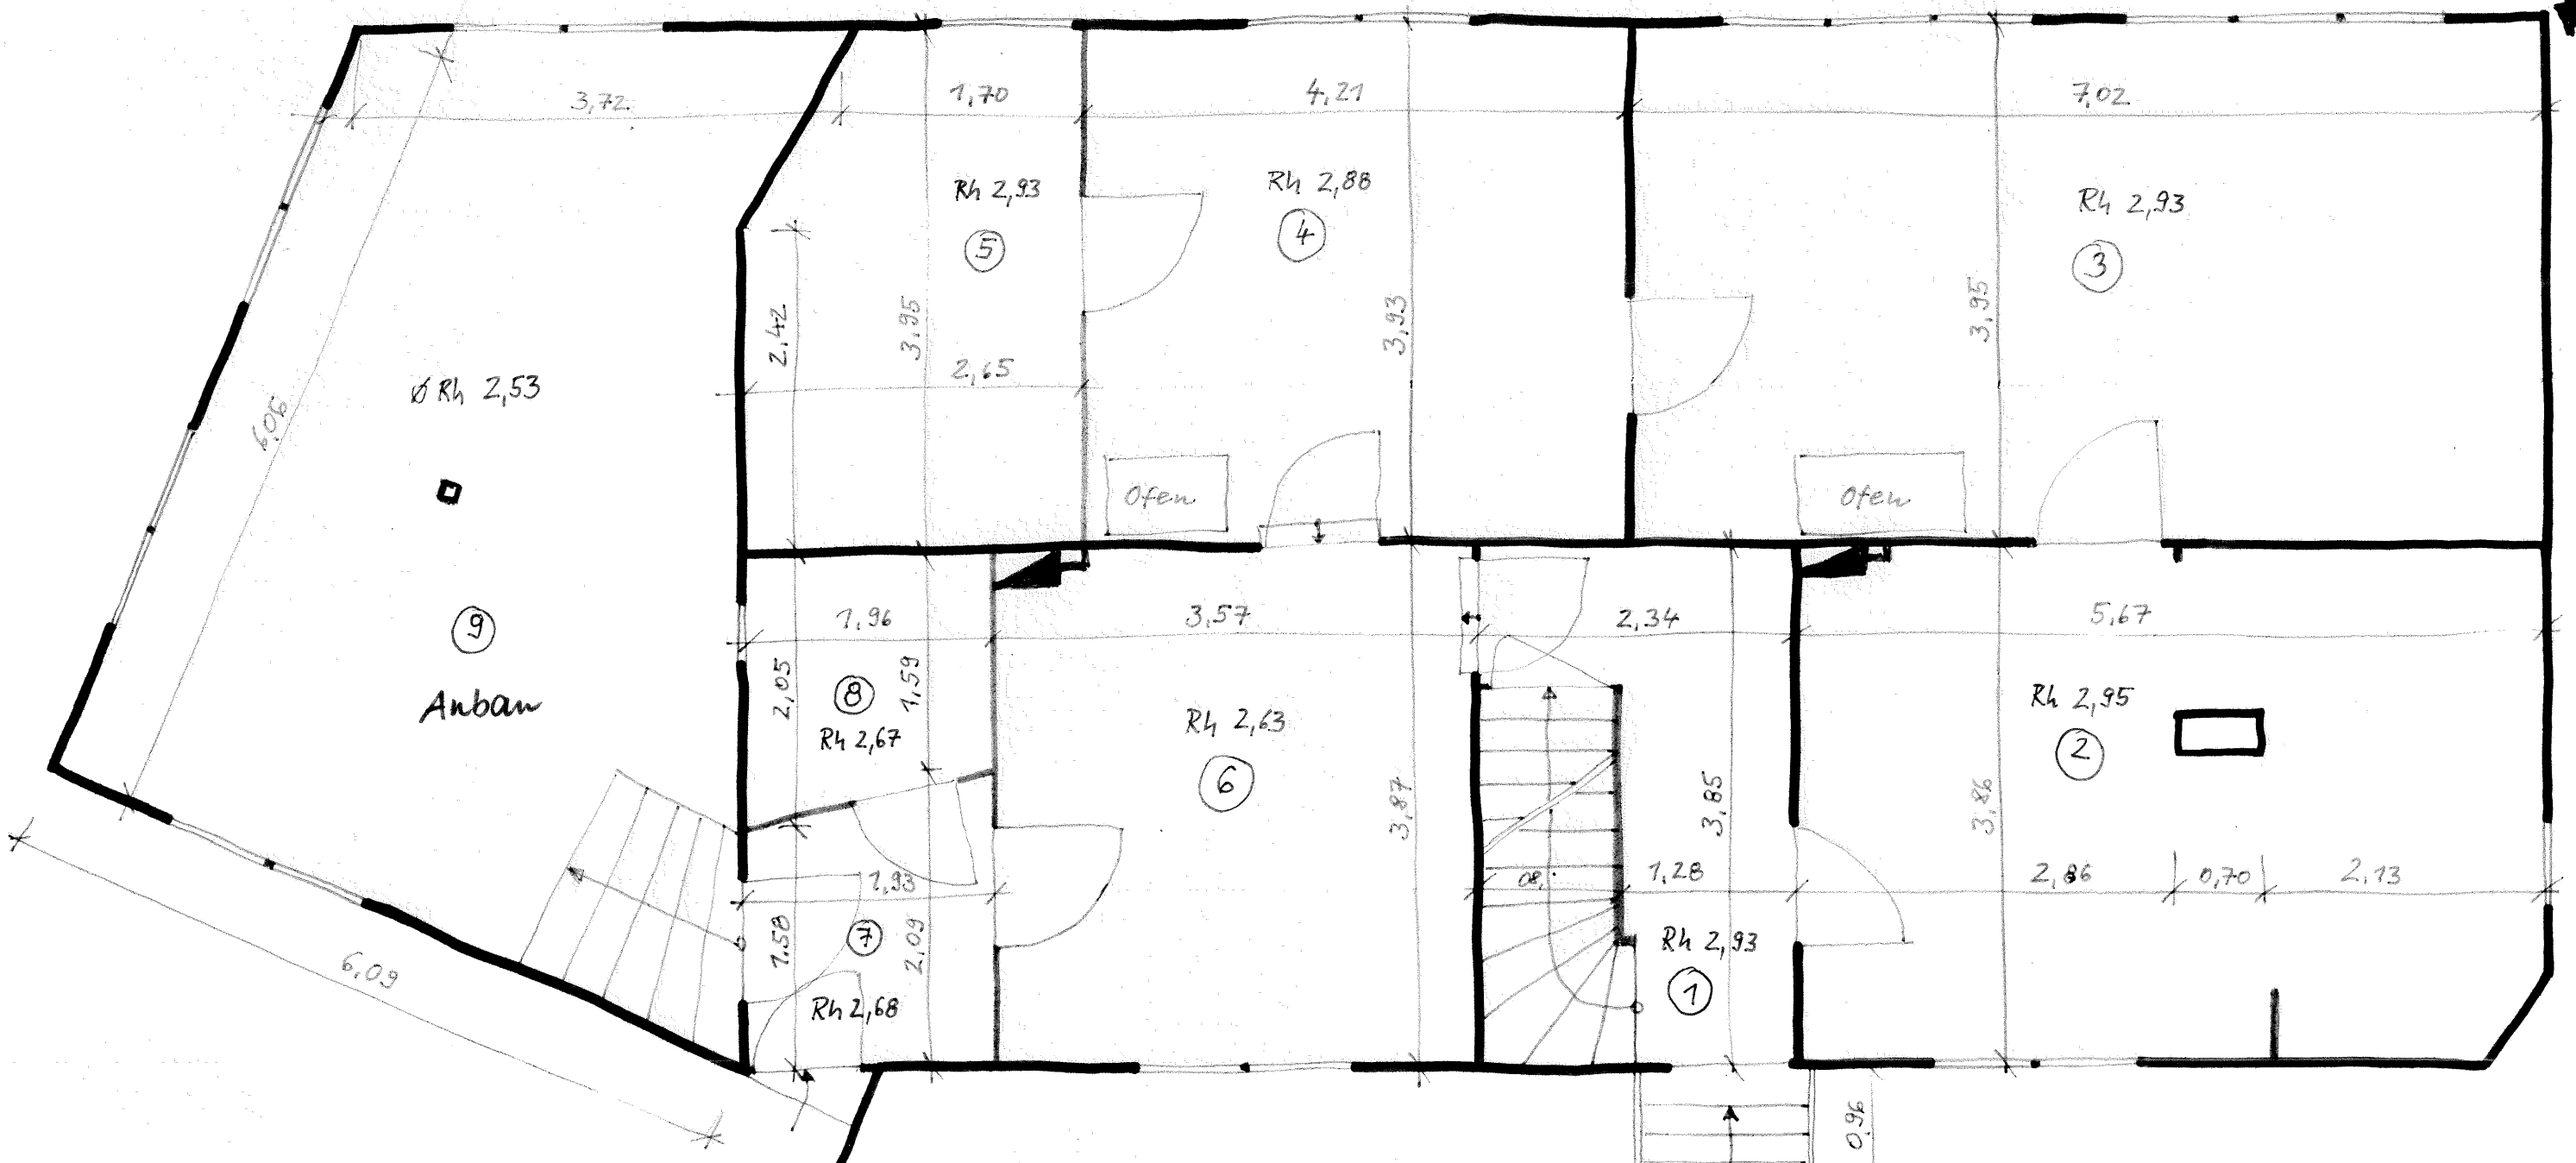

Grundriss EG

M ca 1:50 auf A3
 Alle Maße sind Innenmaße.
 Wandstärken wurden nicht gemessen
 Vor- u. Rücksprünge nicht berücksichtigt
 Rh = Raumhöhe

Hof

04196 Schönewalde

Wilhelm-Pieck-Str. 15