


**Grundriss – 1. Obergeschoss**

(Die Bauzeichnungen wurden aus der Stammakte entnommen und verkleinert.)

Wohnungseigentum Nr. 2

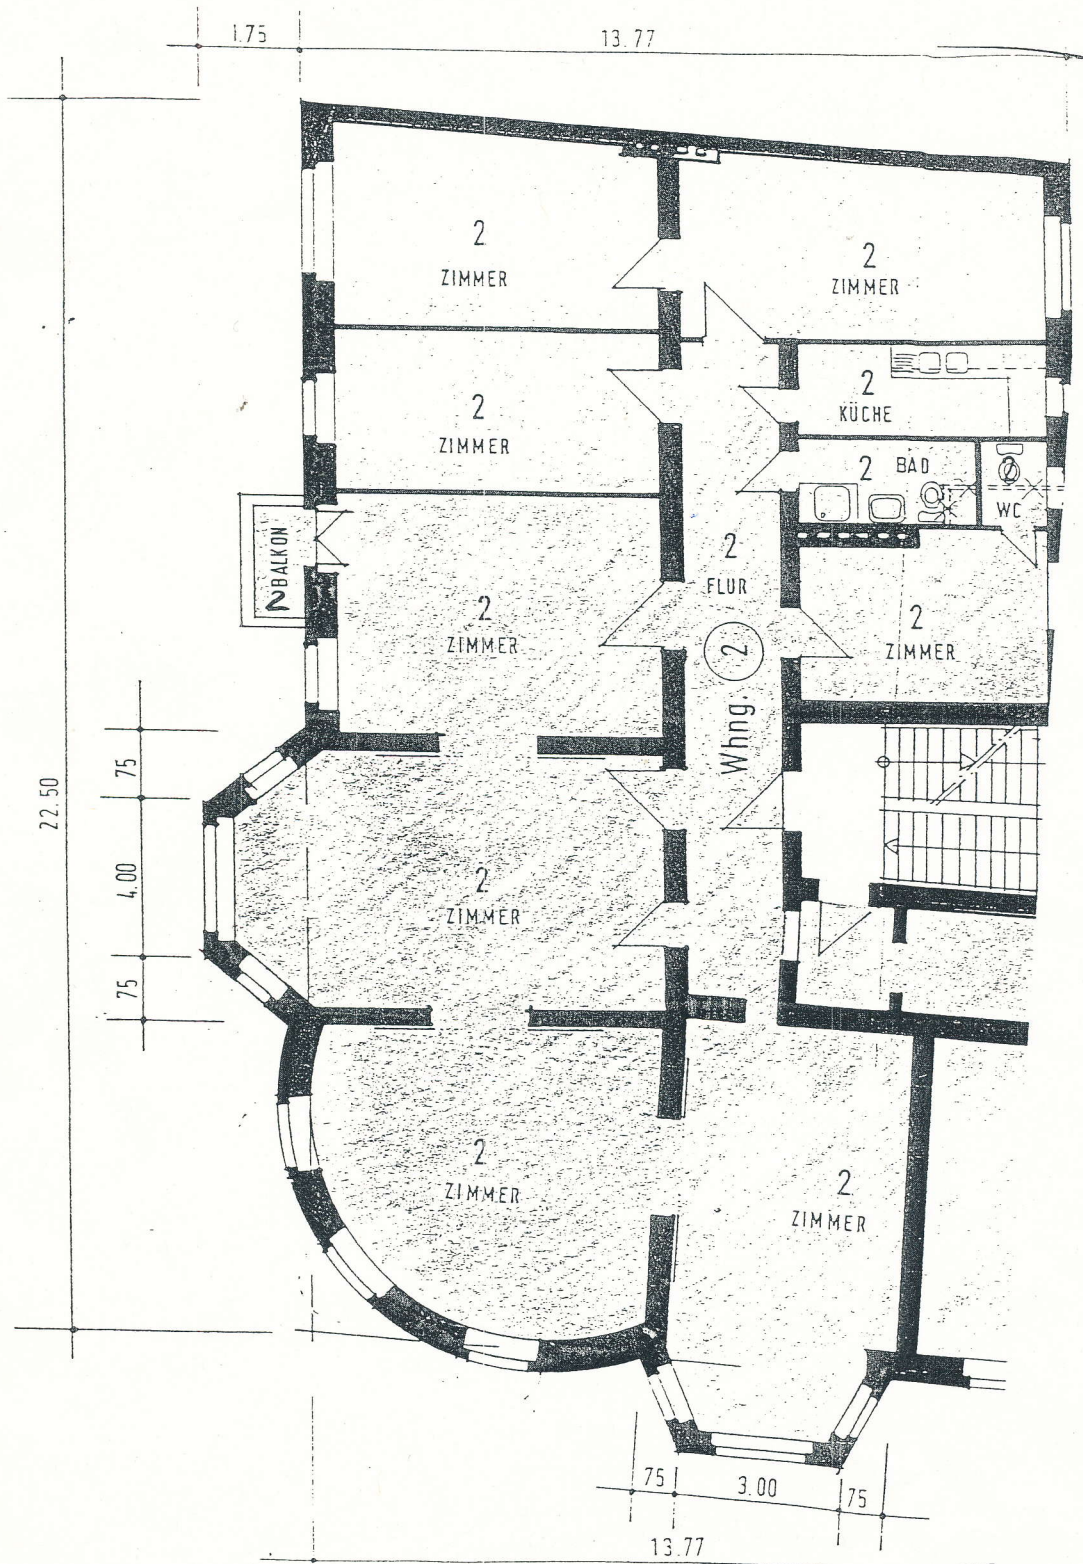

218,41 m<sup>2</sup>