

Auszug aus den Geobasisinformationen

Liegenschaftskarte



Rheinland-Pfalz


VERMESSUNGS- UND
KATASTERAMT WESTPFALZ

Copyright, JR Bau GmbH

Hergestellt am 27.07.2020


Flurstück: 5826/3 und 5825/2 Gemeinde: Waldmohr
Flur: 0 Landkreis: Kusel
Gemarkung: Waldmohr

Bahnhofstraße 24
66953 Pirmasens

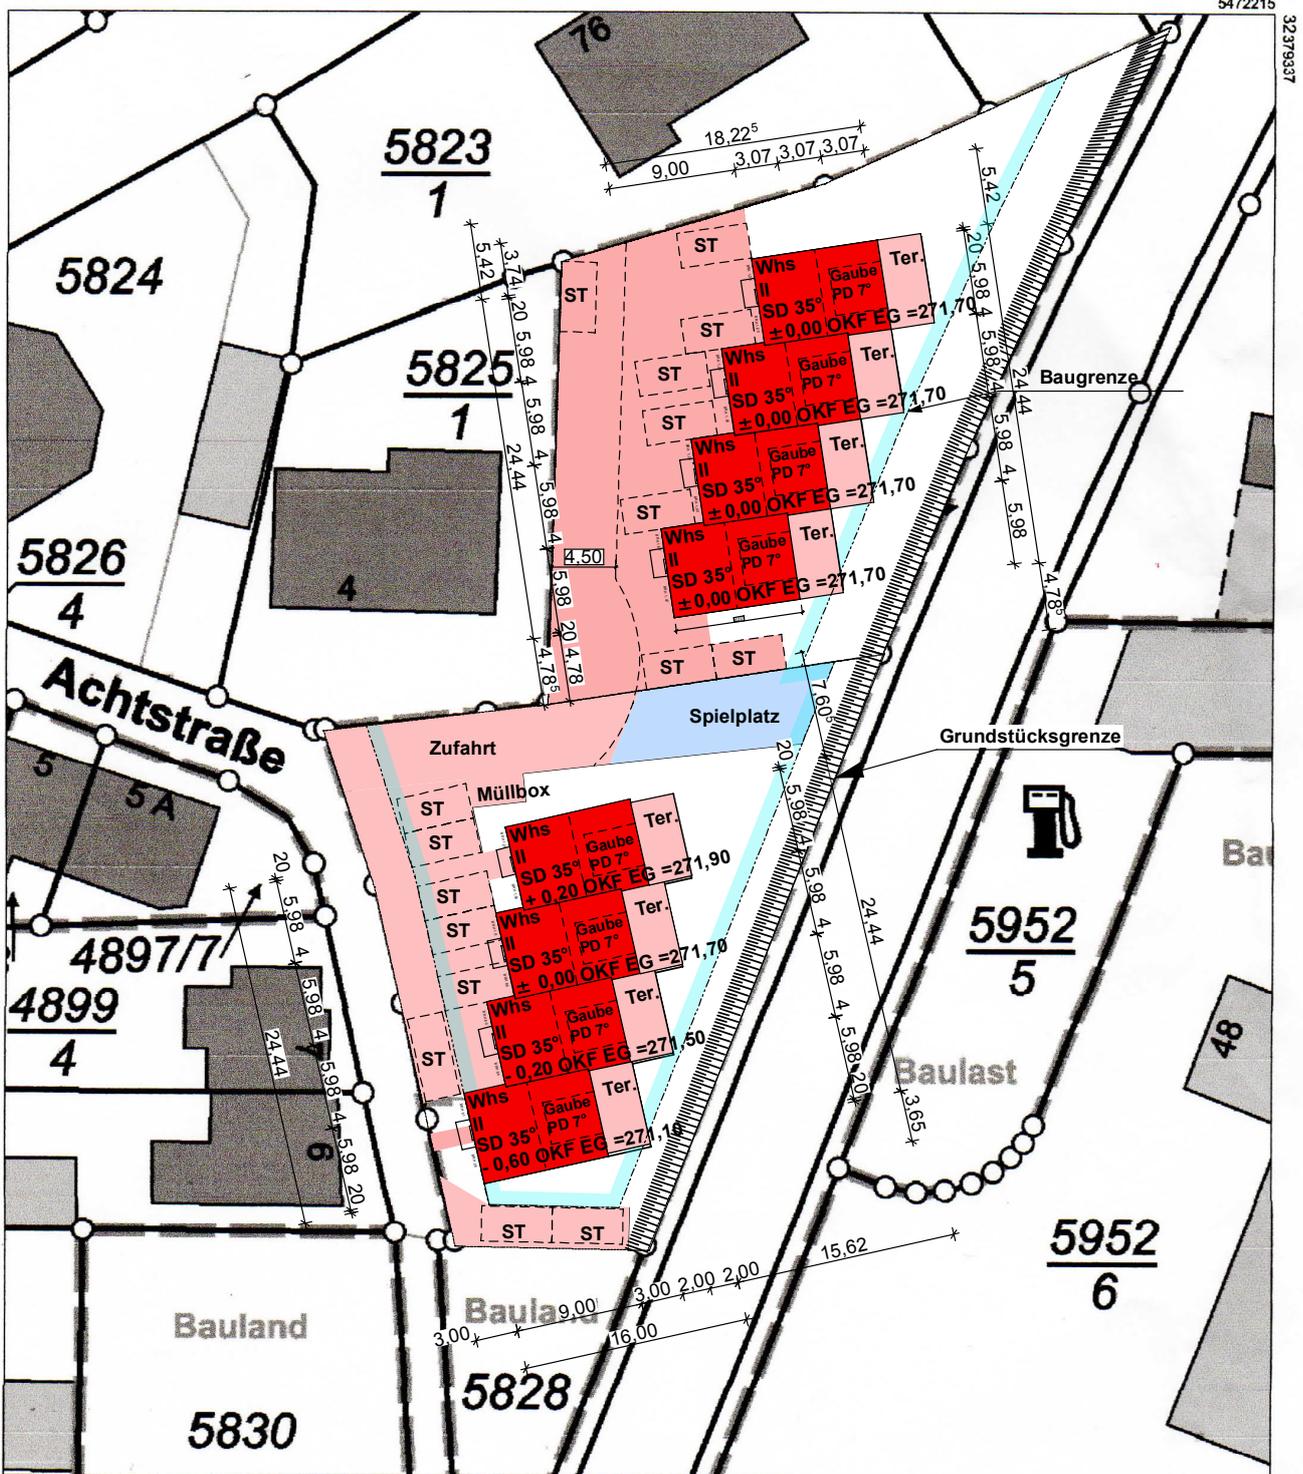

5472110

Maßstab 1 : 500

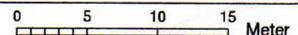

Vervielfältigungen für eigene Zwecke sind zugelassen. Eine unmittelbare oder mittelbare Vermarktung, Umwandlung oder Veröffentlichung der Geobasisinformationen bedarf der Zustimmung der zuständigen Vermessungs- und Katasterbehörde (§12 Landesgesetz über das amtliche Vermessungswesen).

Hergestellt durch Öffentlich best. Vermessungsingenieurin Dipl.-Ing. (FH) Valerija Hehn
Befugnis eingeräumt am 01.03.2017 durch Landesamt für Vermessung und Geobasisinformation Rheinland-Pfalz