



Planinhalt	
Variante 01 - SGH_Str. d.Volkssolidarität	
Adresse	
Str. d. Volkssolidarität 63, SGH	
Maßstab	PL2
1:250	06526
Plan-Nr.:	Datum
AN_SGH_SU_A01	25.04.2023
Auftraggeber	
Herr Adrian Necula	
Planersteller	

Alexander Jäckel
 Architekt & Denkmalpfleger

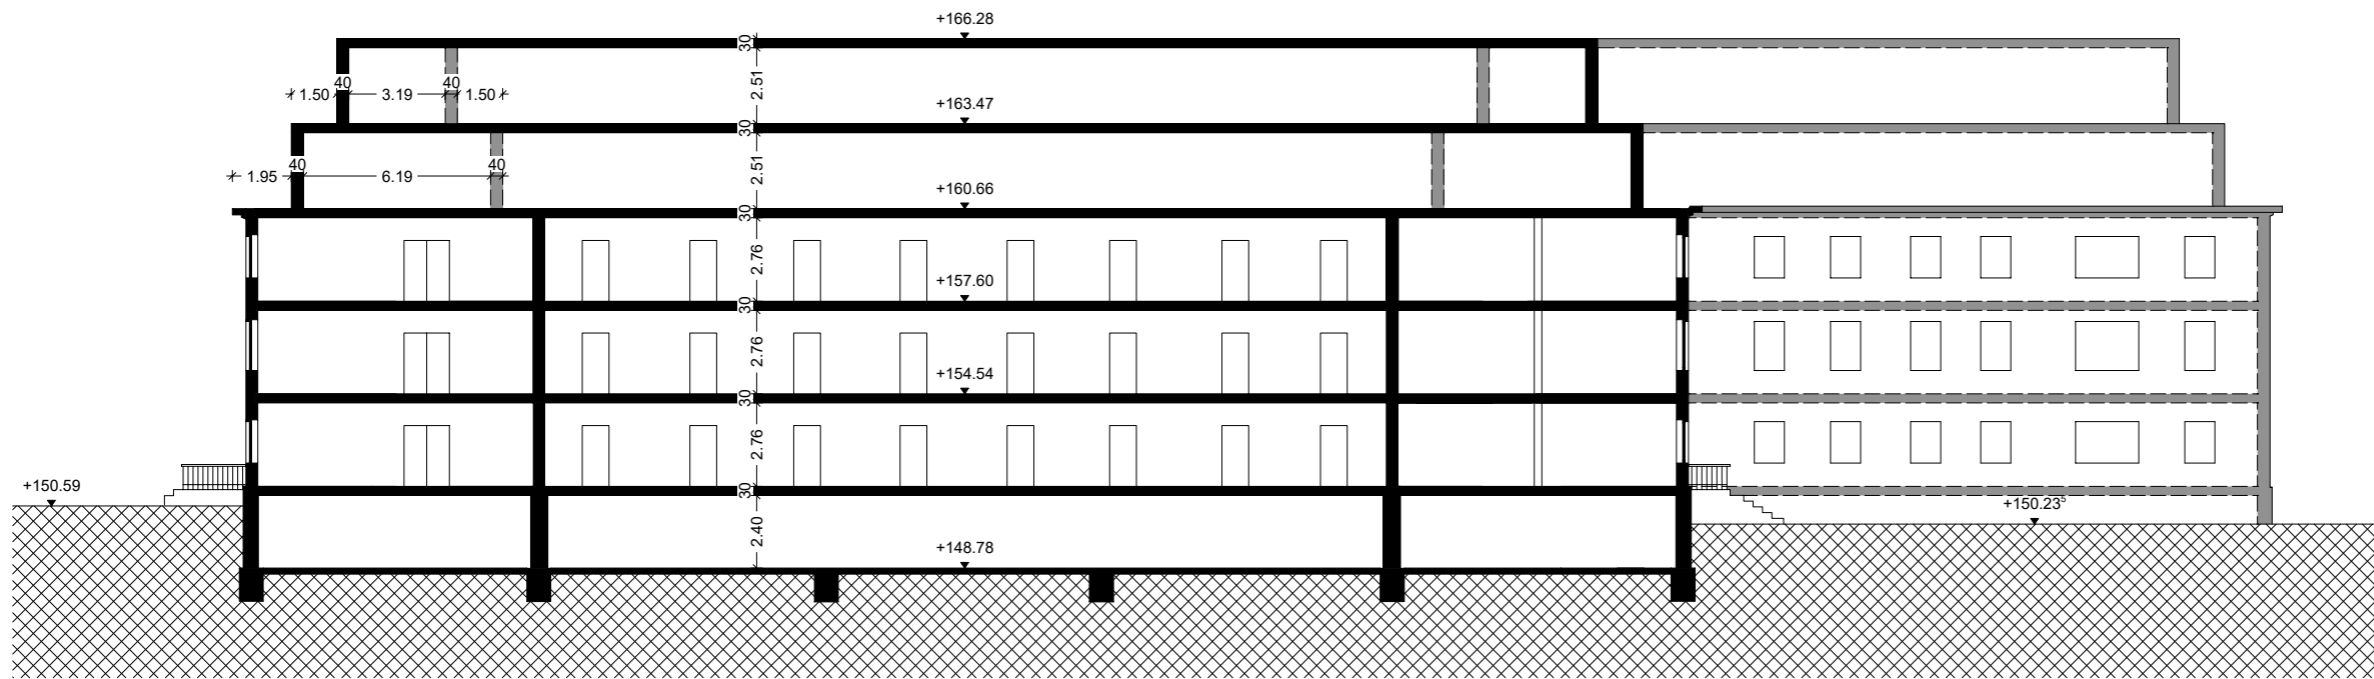


Planinhalt	
Variante 02 - SGH_Str. d.Volkssolidarität	
Adresse	
Str. d. Volkssolidarität 63, SGH	
Maßstab	PL2
1:250	06526
Plan-Nr.:	Datum
AN_SGH_SU_A02	25.04.2023
Auftraggeber	
Herr Adrian Necula	
Planersteller	

Alexander Jäckel
 Architekt & Denkmalpfleger

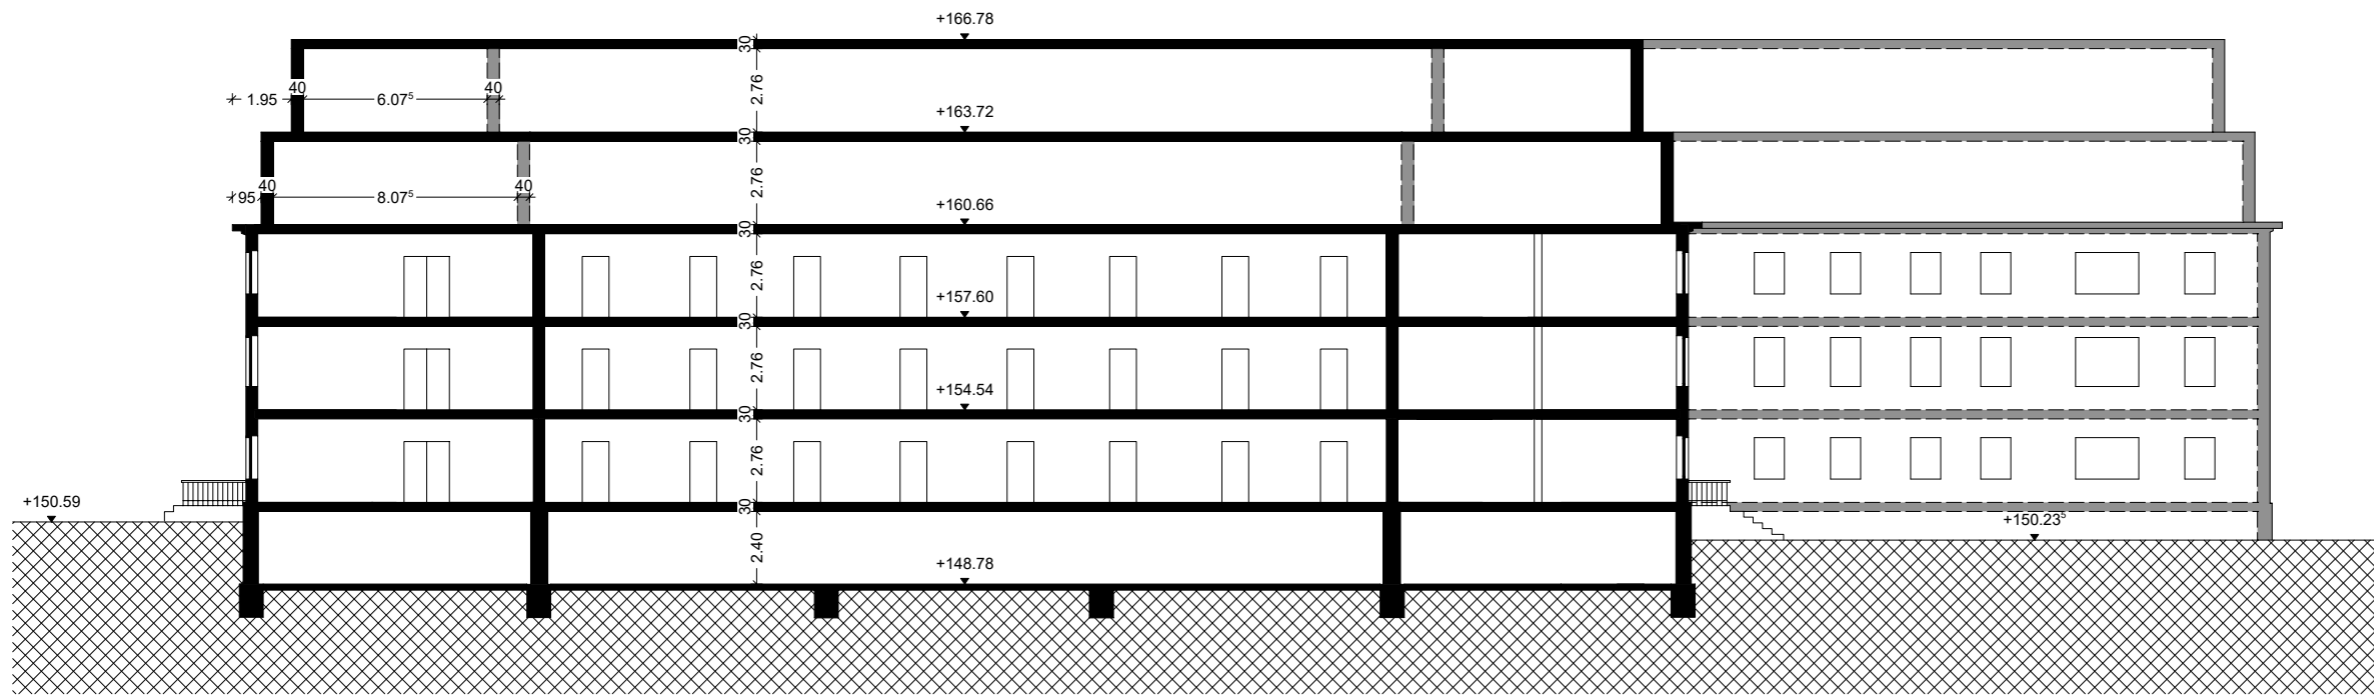


Planinhalt	
Variante 03 - SGH_Str. d.Volkssolidarität	
Adresse	
Str. d. Volkssolidarität 63, SGH	
Maßstab	PL2
1:250	06526
Plan-Nr.:	Datum
AN_SGH_SU_A03	25.04.2023
Auftraggeber	
Herr Adrian Necula	
Planersteller	

Alexander Jäckel
 Architekt & Denkmalpfleger

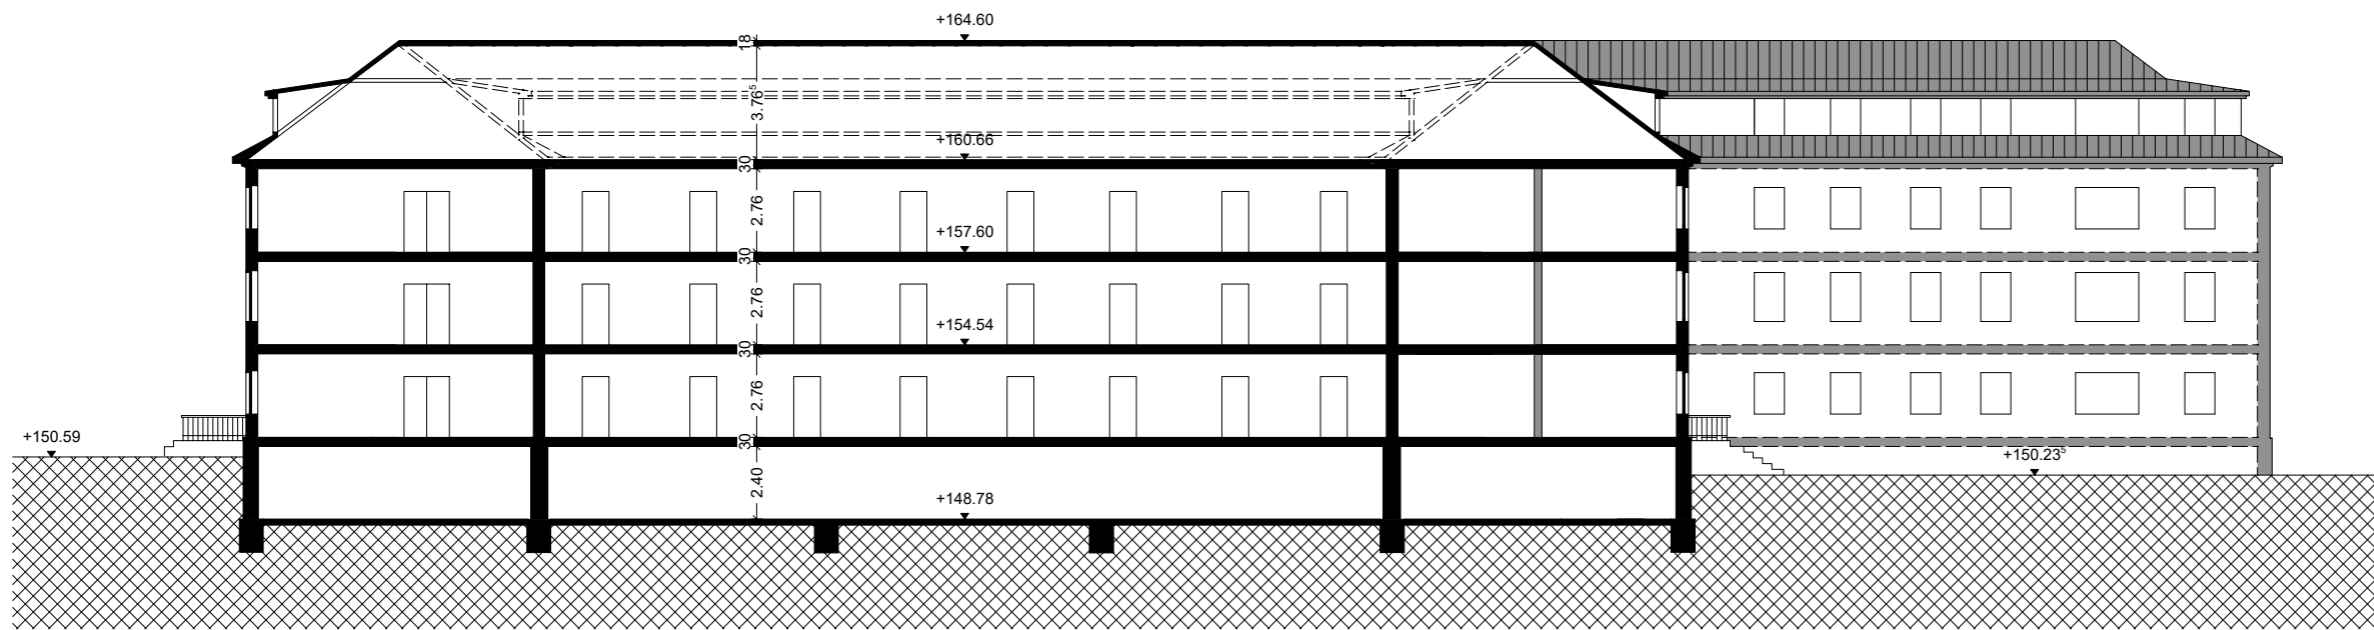


Planinhalt	
Variante 04 - SGH_Str. d.Volkssolidarität	
Adresse	
Str. d. Volkssolidarität 63, SGH	
Maßstab	PL2
1:250	06526
Plan-Nr.:	Datum
AN_SGH_SU_A04	25.04.2023
Auftraggeber	
Herr Adrian Necula	
Planersteller	

Alexander Jäckel
 Architekt & Denkmalpfleger

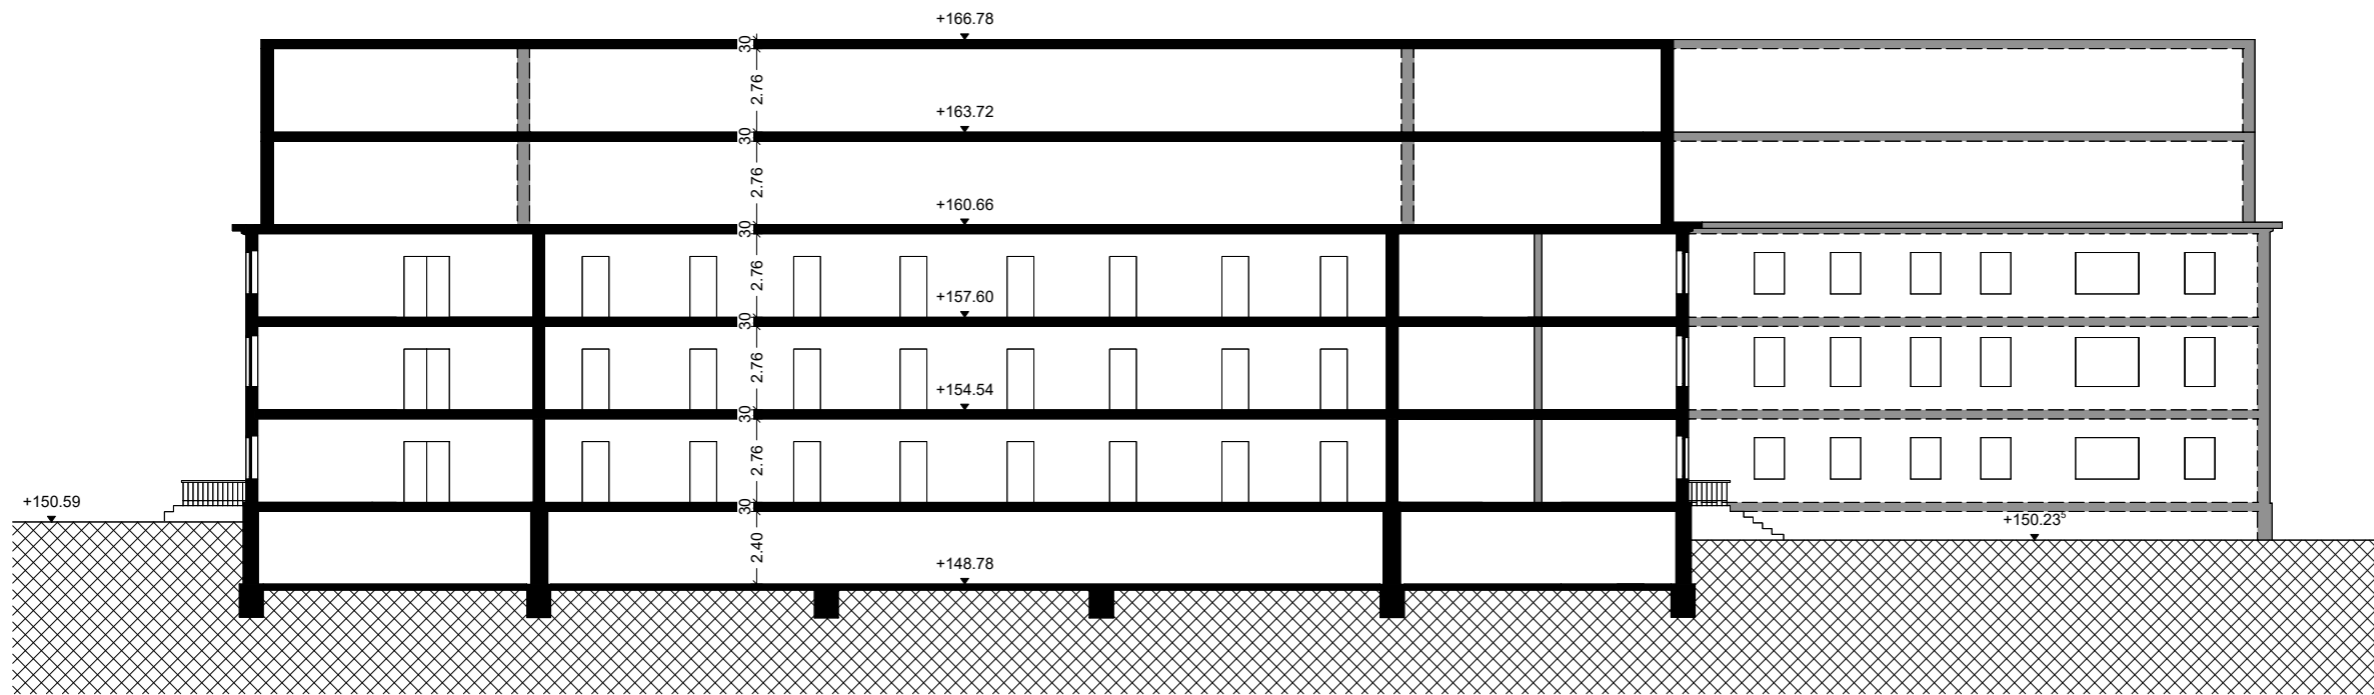


Planinhalt	
Variante 05 - SGH_Str. d.Volkssolidarität	
Adresse	
Str. d. Volkssolidarität 63, SGH	
Maßstab	PL2
1:250	06526
Plan-Nr.:	Datum
AN_SGH_SU_A05	25.04.2023
Auftraggeber	
Herr Adrian Necula	
Planersteller	

Alexander Jäckel
 Architekt & Denkmalpfleger

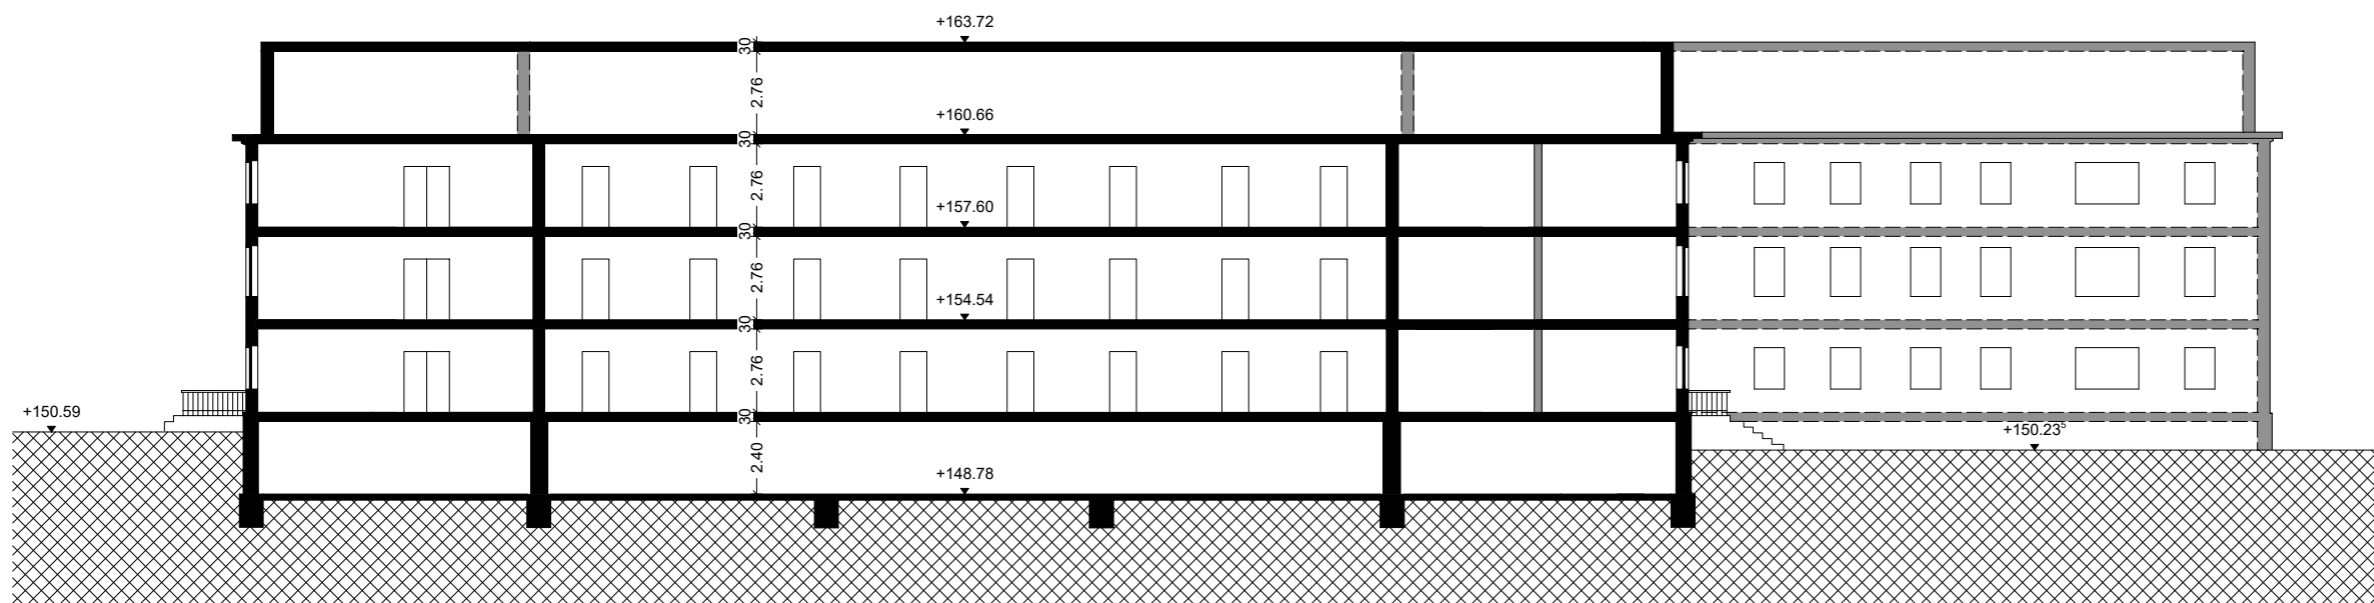

Planinhalt	
Variante 06 - SGH_Str. d.Volkssolidarität	
Adresse	
Str. d. Volkssolidarität 63, SGH	
Maßstab	PL2
1:250	06526
Plan-Nr.:	Datum
AN_SGH_SU_A06	25.04.2023
Auftraggeber	
Herr Adrian Necula	
Planersteller	

Alexander Jäckel
 Architekt & Denkmalpfleger

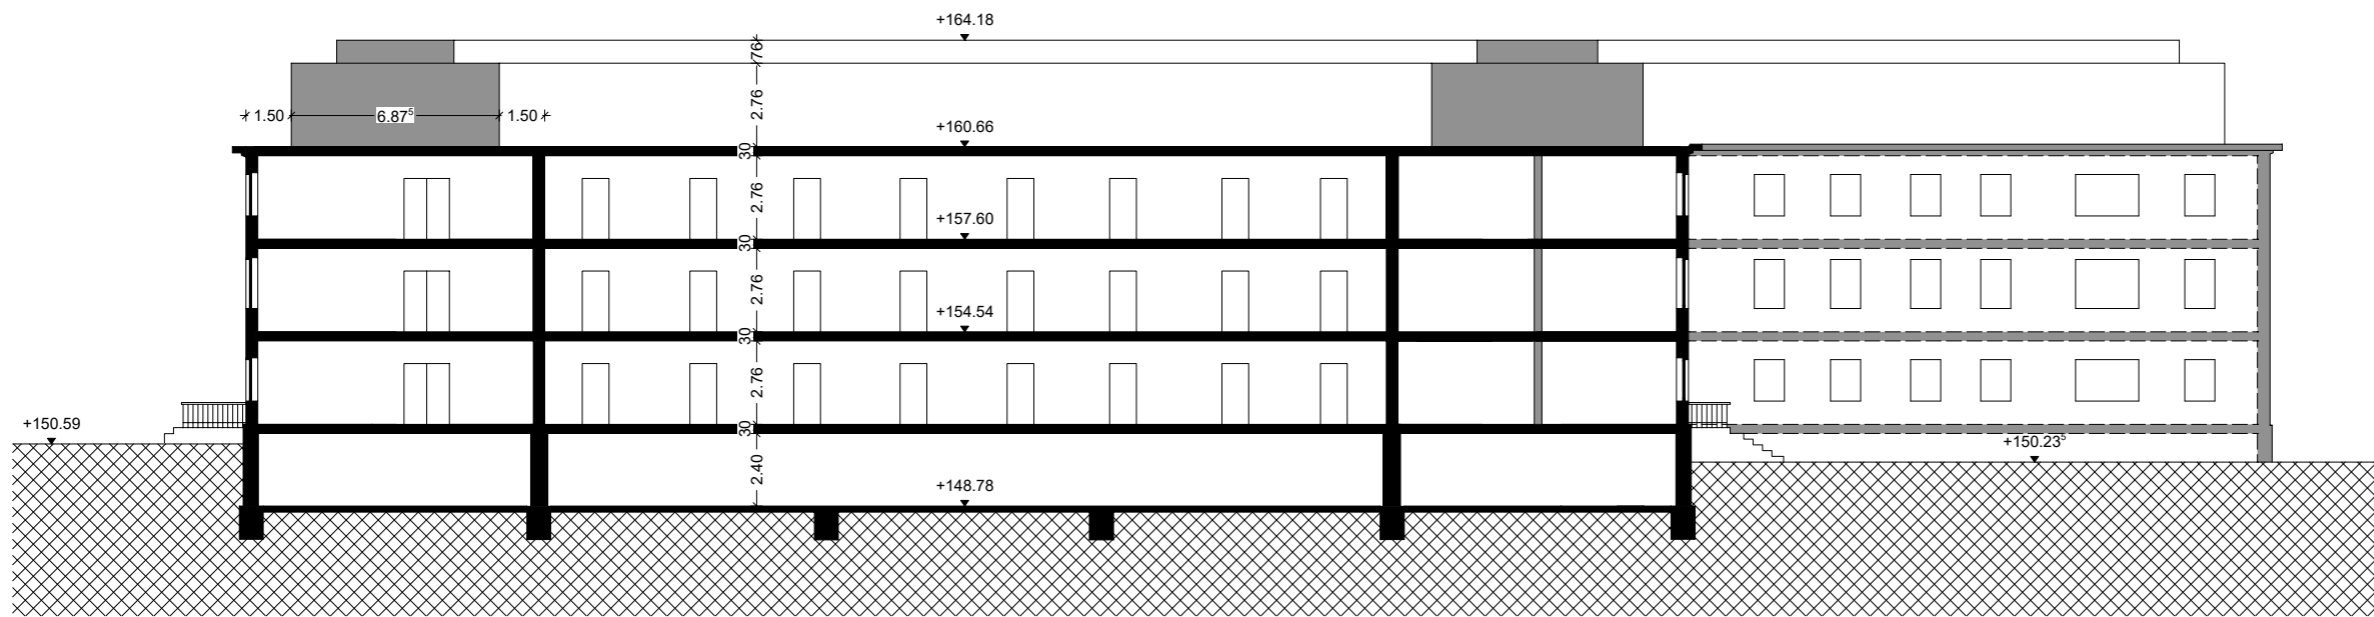

Planinhalt	
Variante 07 - SGH_Str. d.Volkssolidarität	
Adresse	
Str. d. Volkssolidarität 63, SGH	
Maßstab	PL2
1:250	06526
Plan-Nr.:	Datum
AN_SGH_SU_A07	25.04.2023
Auftraggeber	
Herr Adrian Necula	
Planersteller	

Alexander Jäckel
 Architekt & Denkmalpfleger