


ERDGESCHOSS					
	Wohnen [m²]	Funktion Gewerbe [m²]	Aufgänge [m²]	Flur [m²]	Schwimmen/ Gewerbe [m²]
WE 01	59,88				
WE 02	73,22				
WE 03	60,55				
WE 04	49,68				
WE 05	43,91				
WE 06	70,67				
WE 07	54,06				
Funktionsräume		303,69			
Treppenhaus N/O			29,19		
Treppenhaus Mitte			21,62		
Treppenhaus W			15,09		
Fahrstuhl Ost			8,22		
Fahrstuhl West			7,95		
Flur				271,73	
Schwimmhalle & Café					434
GESAMT	411,97	303,69	82,07	271,73	434
in %	27,40	20,20	5,46	18,07	28,87
					100,00

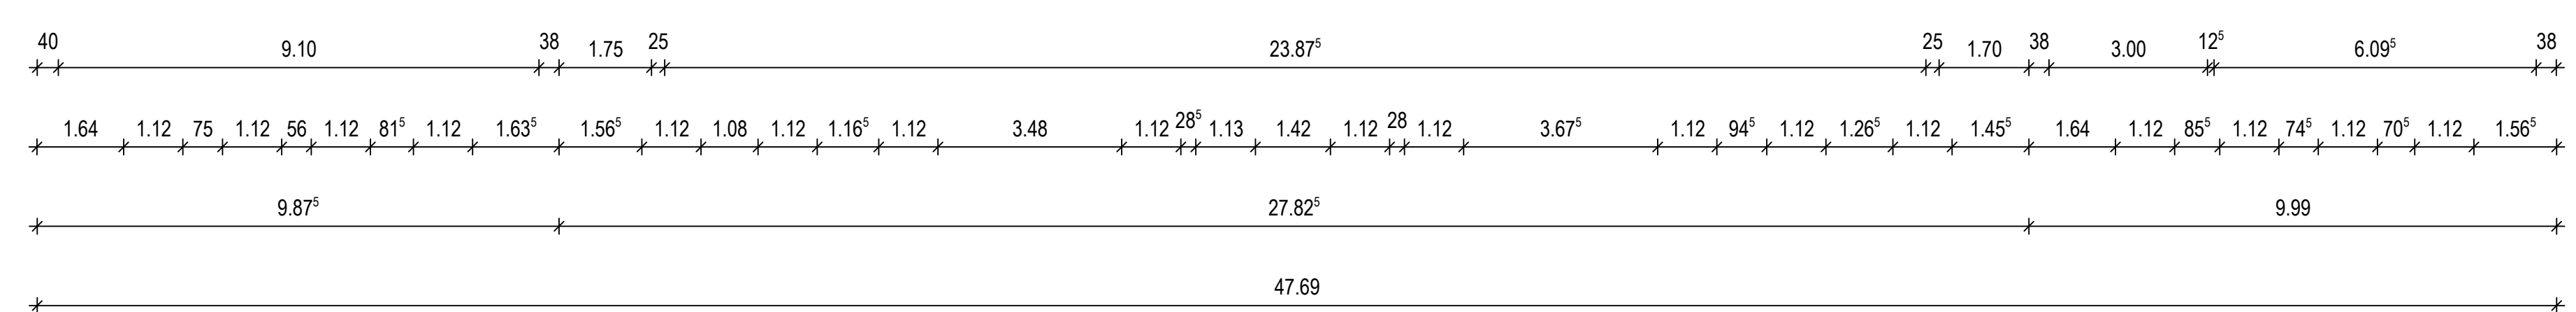

Planinhalt	Sangerhausen, Straße der Volkssolidarität 63 - Variante mit Schwimmhallen-Anbau	
Adresse	Straße der Volkssolidarität 63, 06526 Sangerhausen	
Maßstab	1:100	PLZ 06526
Plan-Nr.	SO3_SDP63_E0	Datum 28.04.2023
Auftraggeber	Herr Adrian Neula	
Planersteller	Alexander Jockel	