BV. Einfamilienhaus, 2085 Quickborn, Ulzburger Landstraße 429 b

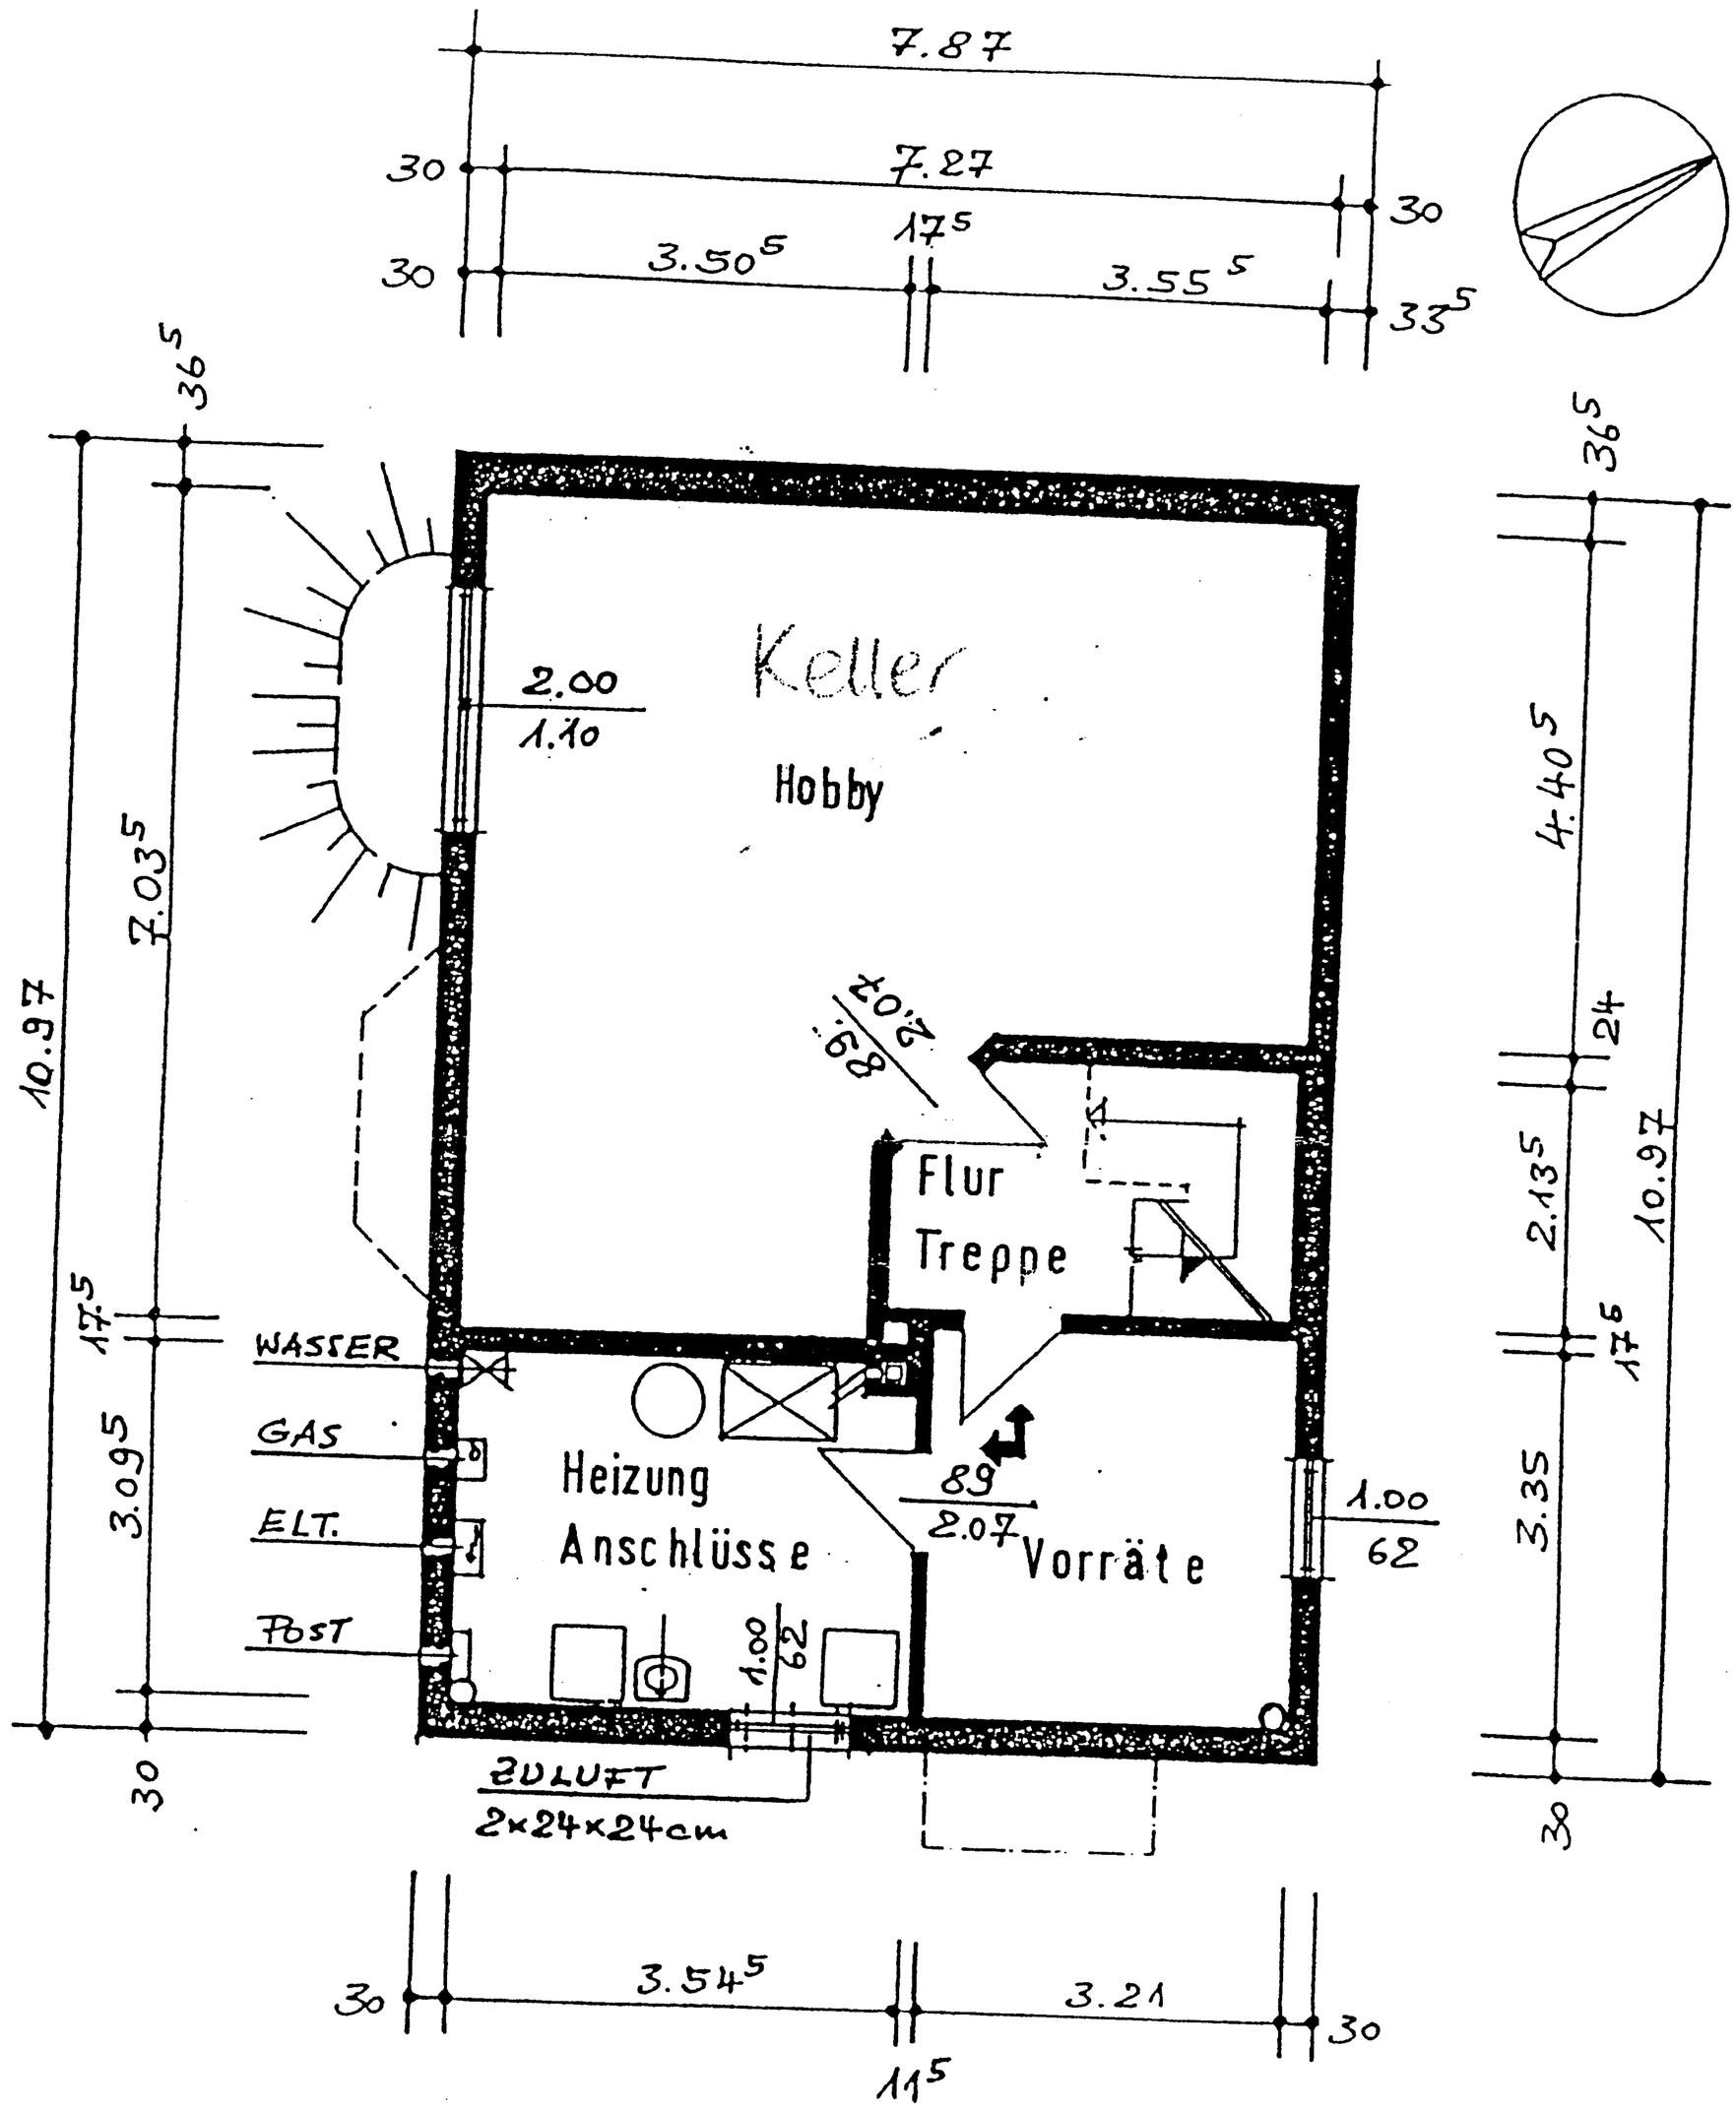

KELLERGESCHOSS

M 1:100

12. Okt. 1992

Brandt

Dipl.-Ing.-Techn. Ang.

HARDENACK BAU GMBH

☎ (04193) 93071

FAX (04193) 93061

Beckersbergstraße 10

2359 Henstedt-Ulzburg 1