


SÜD-OSTEN

Grundstück in Dormagen
Straße: Dr. Selma
Gemarkung: Hacken
Flur: 4 Flurstück:
Diese Zeichnung
der Beschreibung
und des Grundrisses
Nr. 378 97

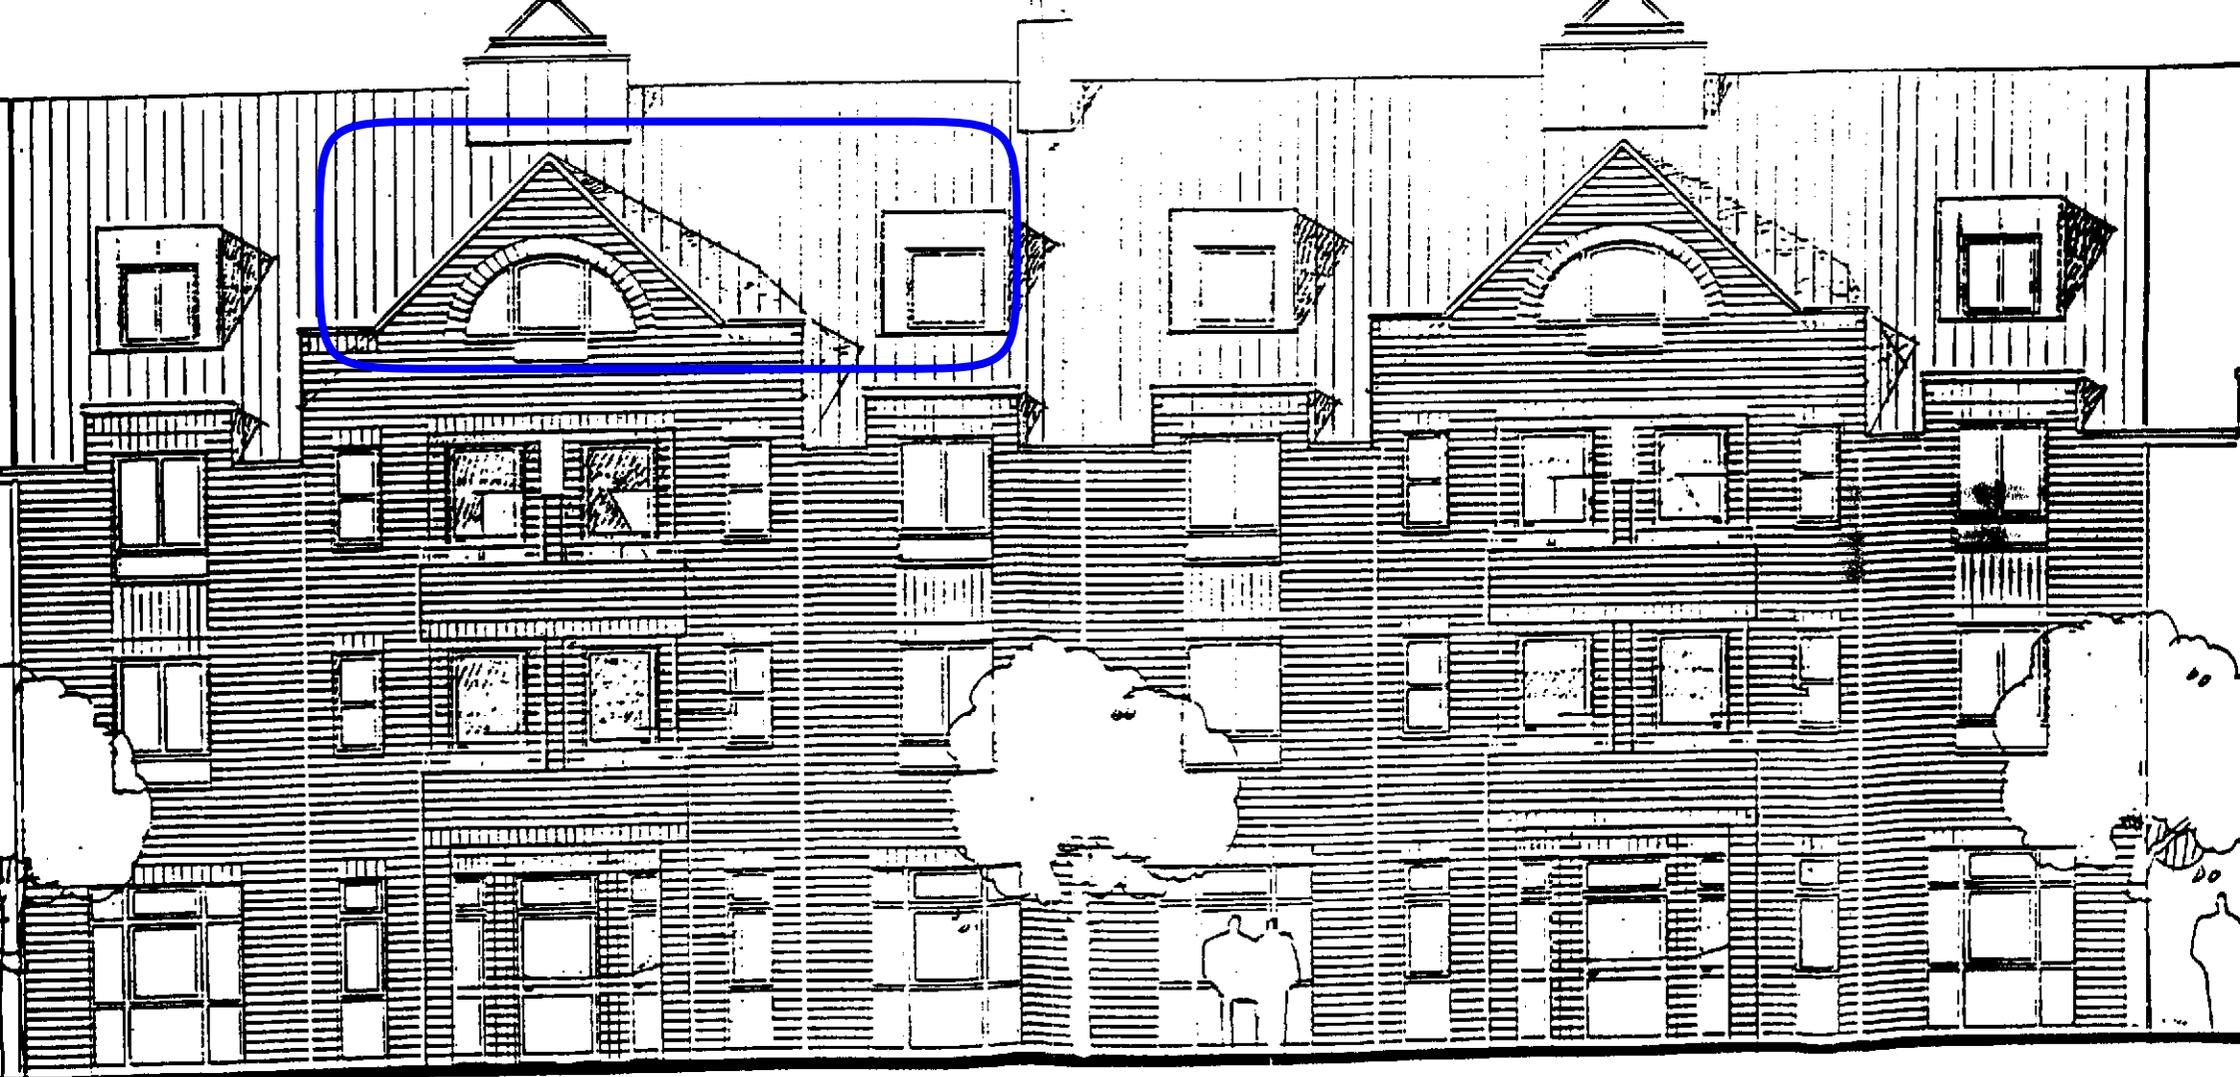


ANSICHT NORDWESTEN STRASSESEITE (DR.-GELDMACHERSTR.)

Grundstück in Dormagen
 Straße: *Dr. Feldmacher Str. 34-36*
 Gemarkung: *Hackenbrühl*
 Flur: *4* Flurstück: *924-927*

HAUS N
 Diese Zeichnung ist
 der Besichtigung v
 und des Bauzeichn
 Nr. *378 97*

Stadt
 -
 Der
 19
Wilmann

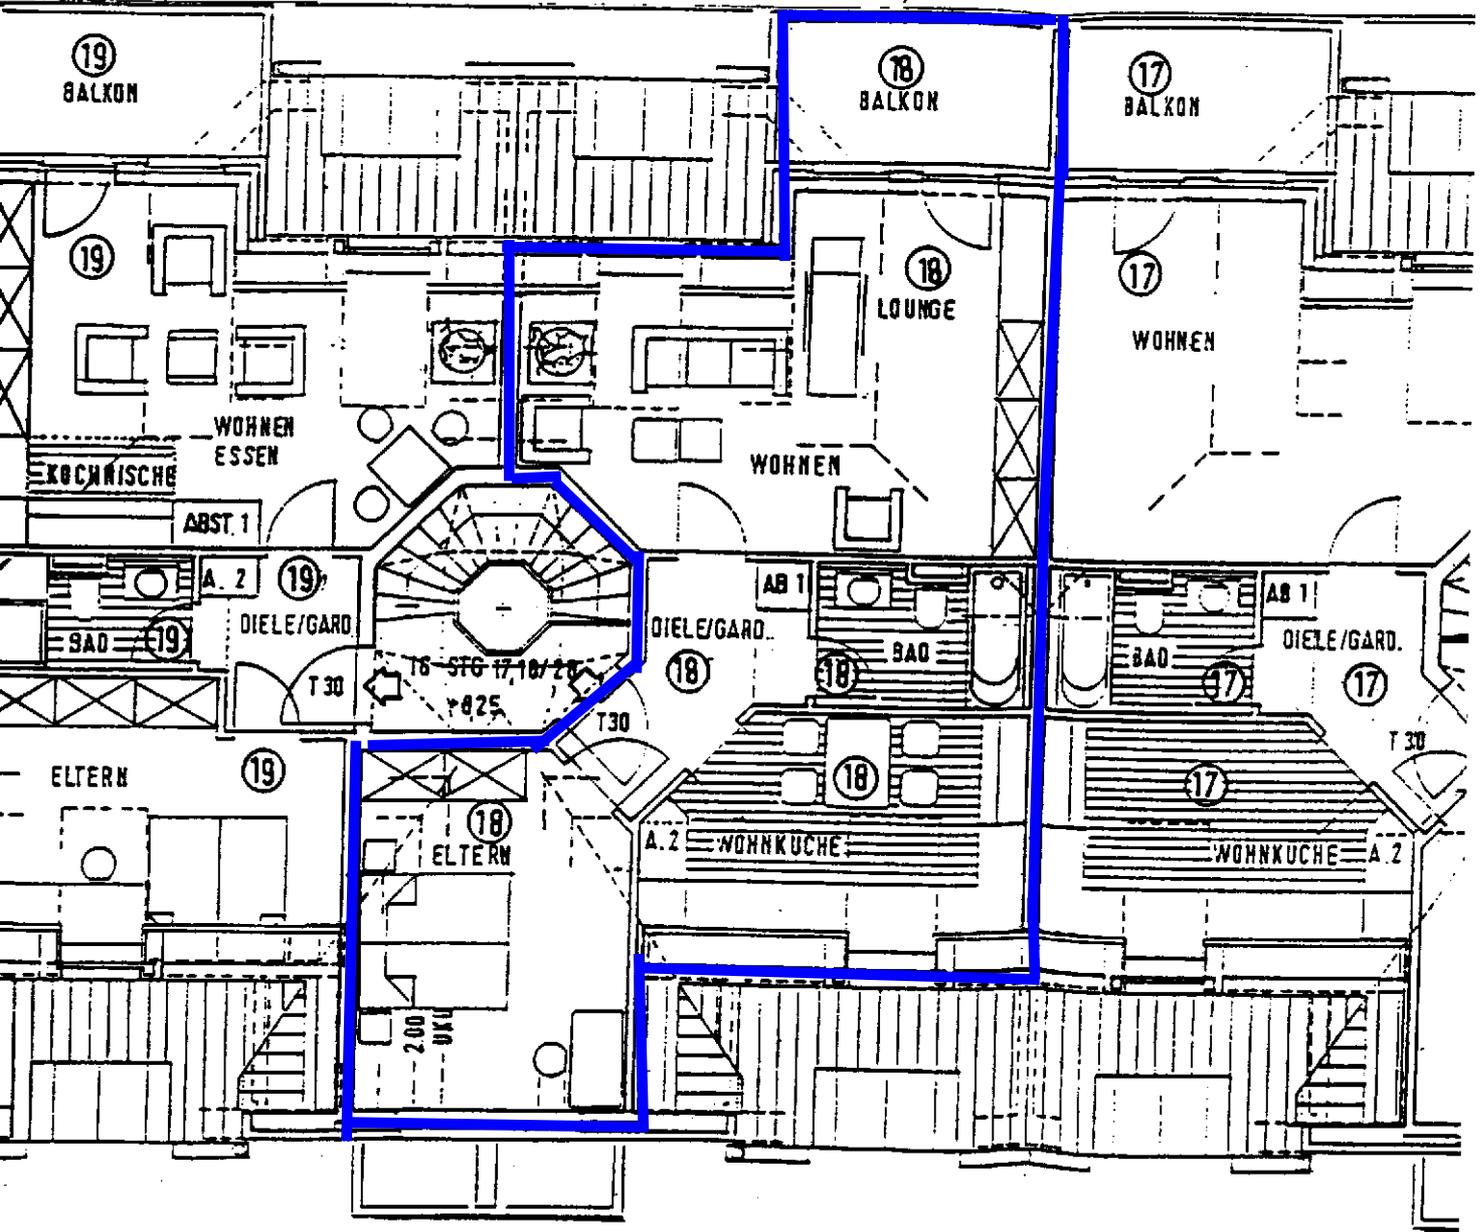

Grundstück in Dornpflanz
 Straße: Dr. Seidelmaier
 Gemarkung: Hachenbrunn
 Flur: 4 Flurstück: 9