

Planung und Urheberrechte



Auf den Wöörden 32 a
22359 Hamburg
040-603 12 82

info@homann-planungsbuero.de
www.homann-planungsbuero.de

Plan:	Kellergeschoss
-------	----------------

Bauvorhaben:	Neubau Doppelhaus Wulksfelder Weg 6 22417 Hamburg
--------------	---

Bauherr:	Ralf Kreipe Radekoppel 26 22397 Hamburg
----------	---

Masstab:	1:50	Ausführung
----------	------	------------

Datum	Gezeichnet	Nr.	Blatt
11.03.2024	ho		

Legende

Die Zeichnung ist nur gültig in Zusammenhang mit der Statik des Ingenieurbüros Quell aus Stade.

Alle in der Zeichnung angegebenen Masse sind vorort vor Ausführungsbeginn zu prüfen.


Änderungen der Masse / Ausführung bedürfen grundsätzlich der schriftlichen Zustimmung des Bauherrn, oder seines Vertreters

Alle Aussenwanddurchführungen nur mittels Kernlochbohrung und Einbau von druckwasserdichten DOYMA Dichtungen gem. DIN 18195 Teil 6

Alle Höhenangaben, wie z.B. Brüstungshöhen/ Türhöhen beziehen sich auf die Rohdecke, bzw. Rohsohle

Änderungen:

- Fensterpositionen
- 001-01 1- flügl DK rechts
 - 001-02 1- flügl- DK links
 - 001-03 1-flügl - DK links
 - 001-04 1-flügl - DK rechts
 - 001-05 1-flügl - DK links
 - 001-06 1 flügl - DK rechts

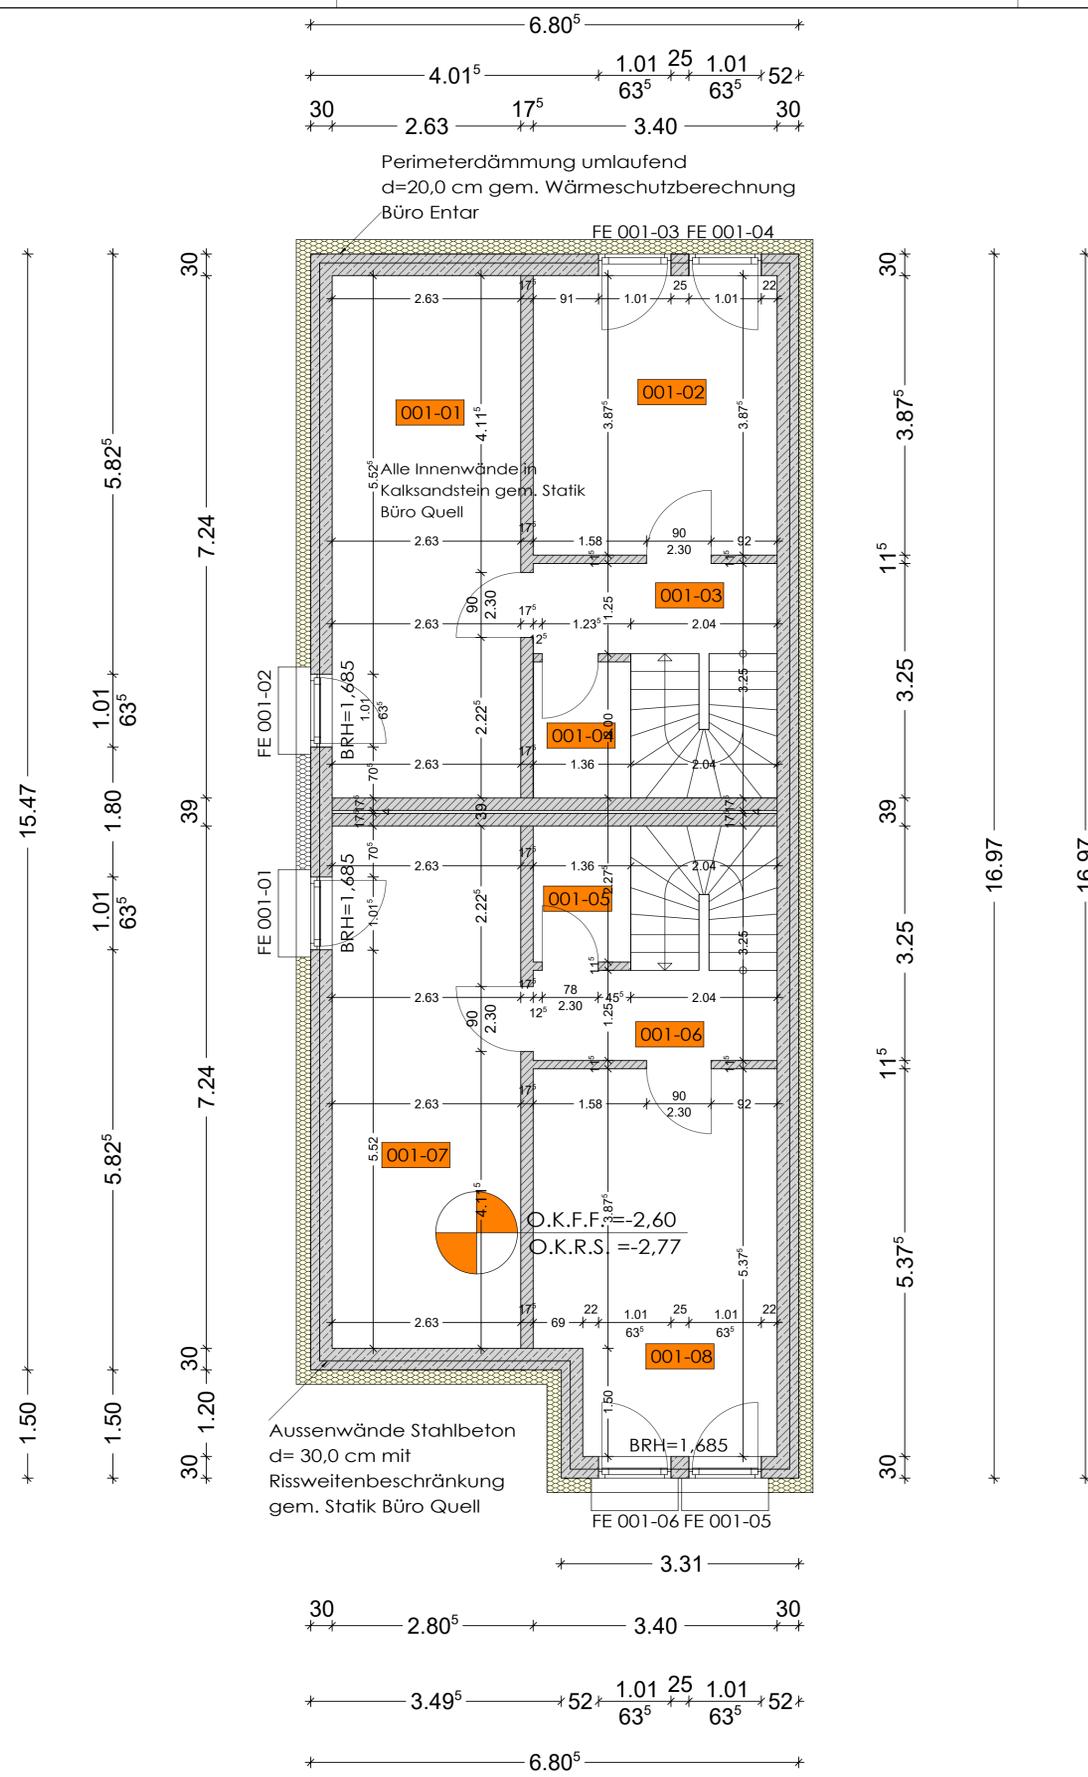

001-01 Hobby	001-02 HWR/Technik	001-03 Vorraum	001-04 Abstell	001-05 Abstell	001-06 Vorraum	001-07 HWR/Technik	001-08 Hobby
Fläche 19,04 qm	Fläche 13,17 qm	Fläche 4,25 qm	Fläche 2,34 qm	Fläche 2,34 qm	Fläche 4,25 qm	Fläche 19,04 qm	Fläche 17,24 qm
Umlauf 19,74 lfdm	Umlauf 14,55 lfdm	Umlauf 13,30 lfdm	Umlauf 6,26 lfdm	Umlauf 6,26 lfdm	Umlauf 13,30 lfdm	Umlauf 19,74 lfdm	Umlauf 17,55 lfdm
Wandputz Gipsputz							
Estrich Schw. Estrich							
Heizung Fb-Hzg.							
Bodenbelag Vinyl	Bodenbelag Vinyl	Bodenbelag Vinyl	Bodenbelag Vinyl	Bodenbelag Fliesen	Bodenbelag Fliesen	Bodenbelag Fliesen	Bodenbelag Fliesen