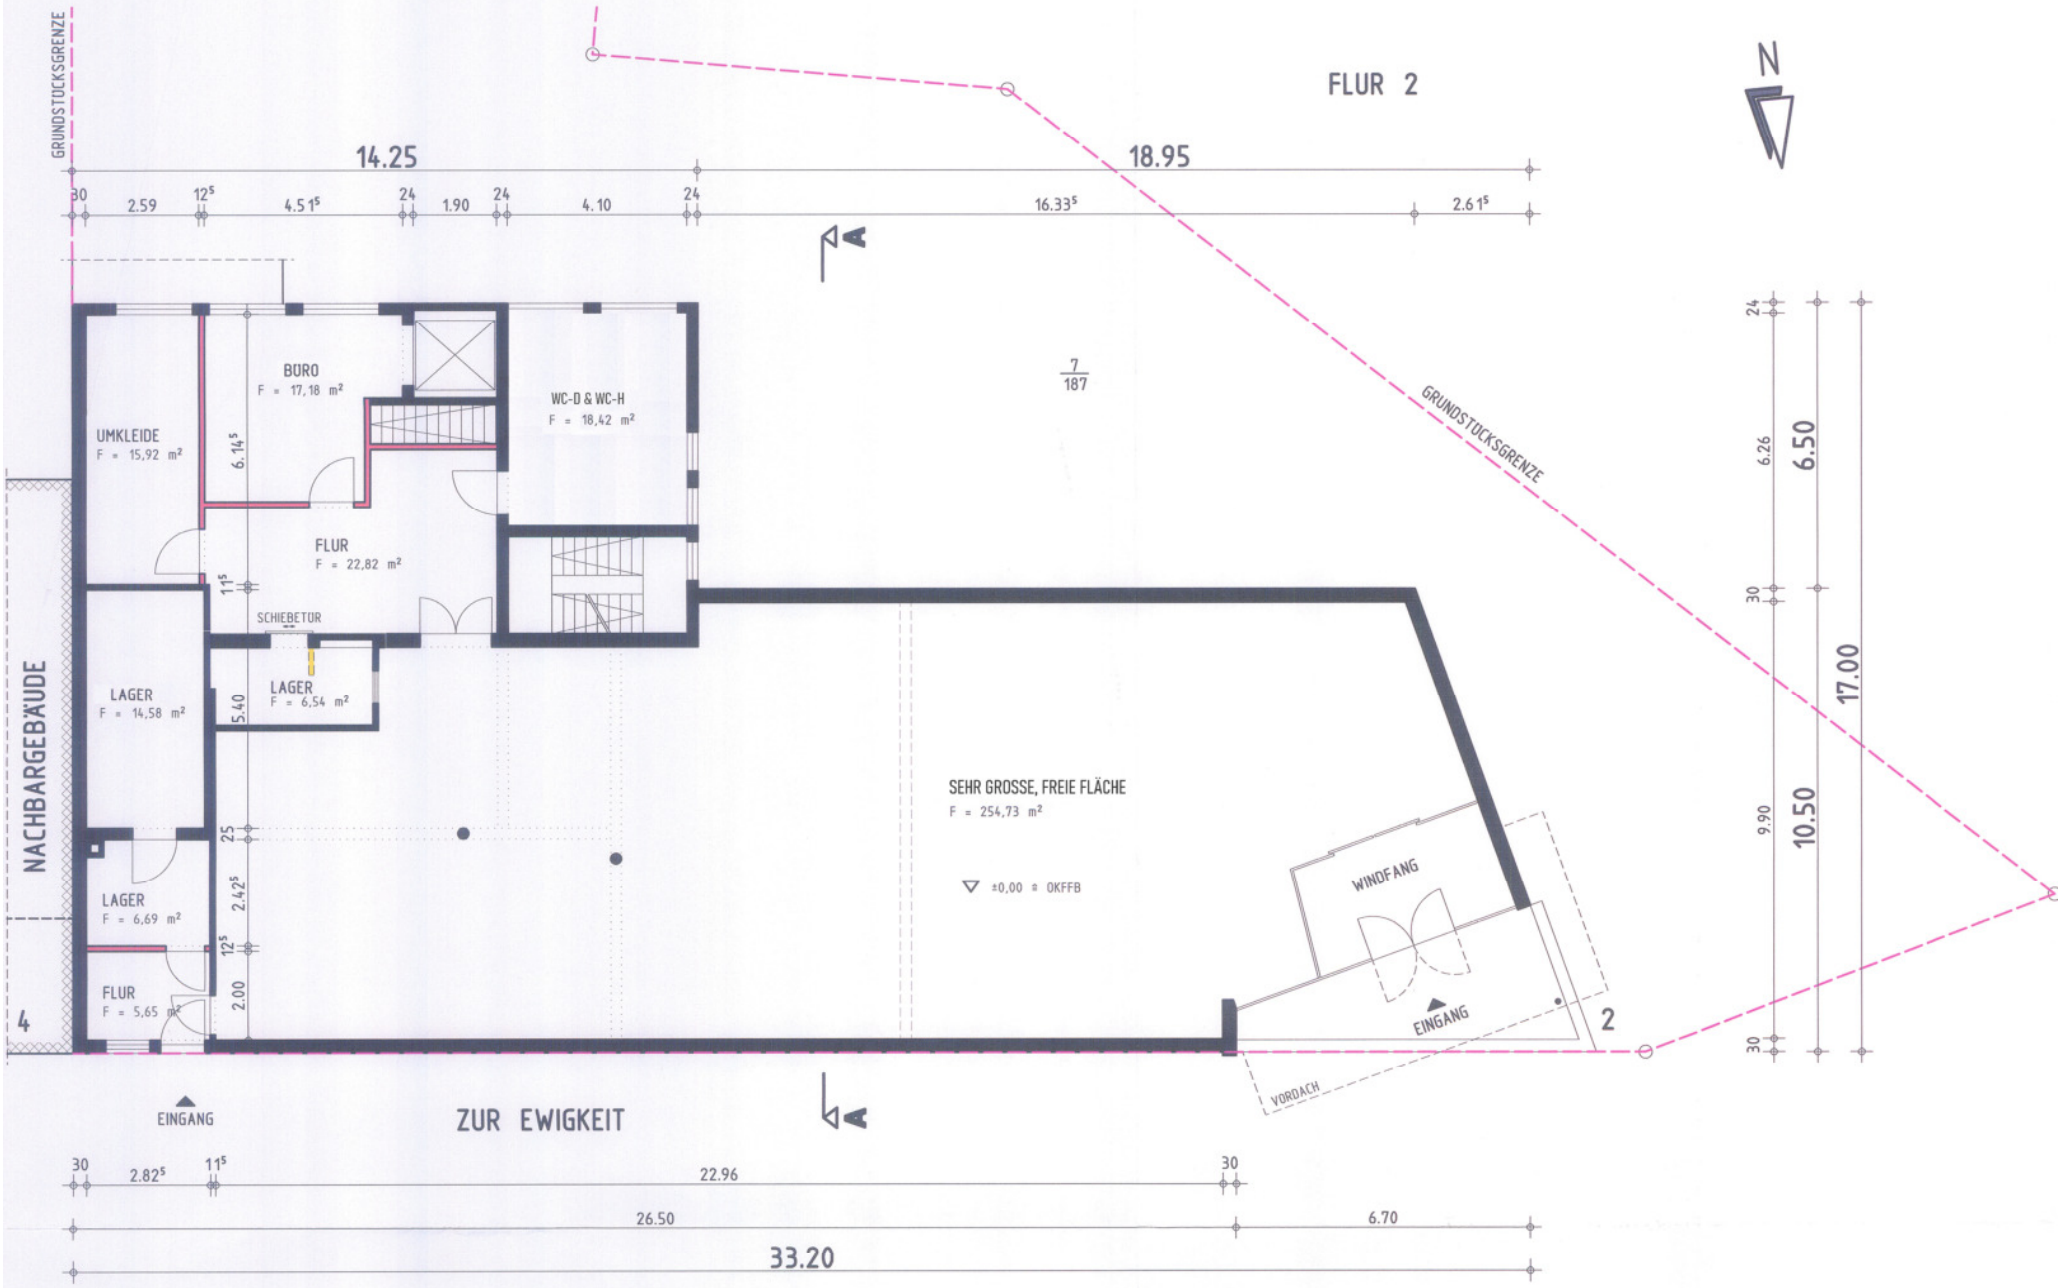

GRUNDRISS ERDGESCHOSS

M 1:100

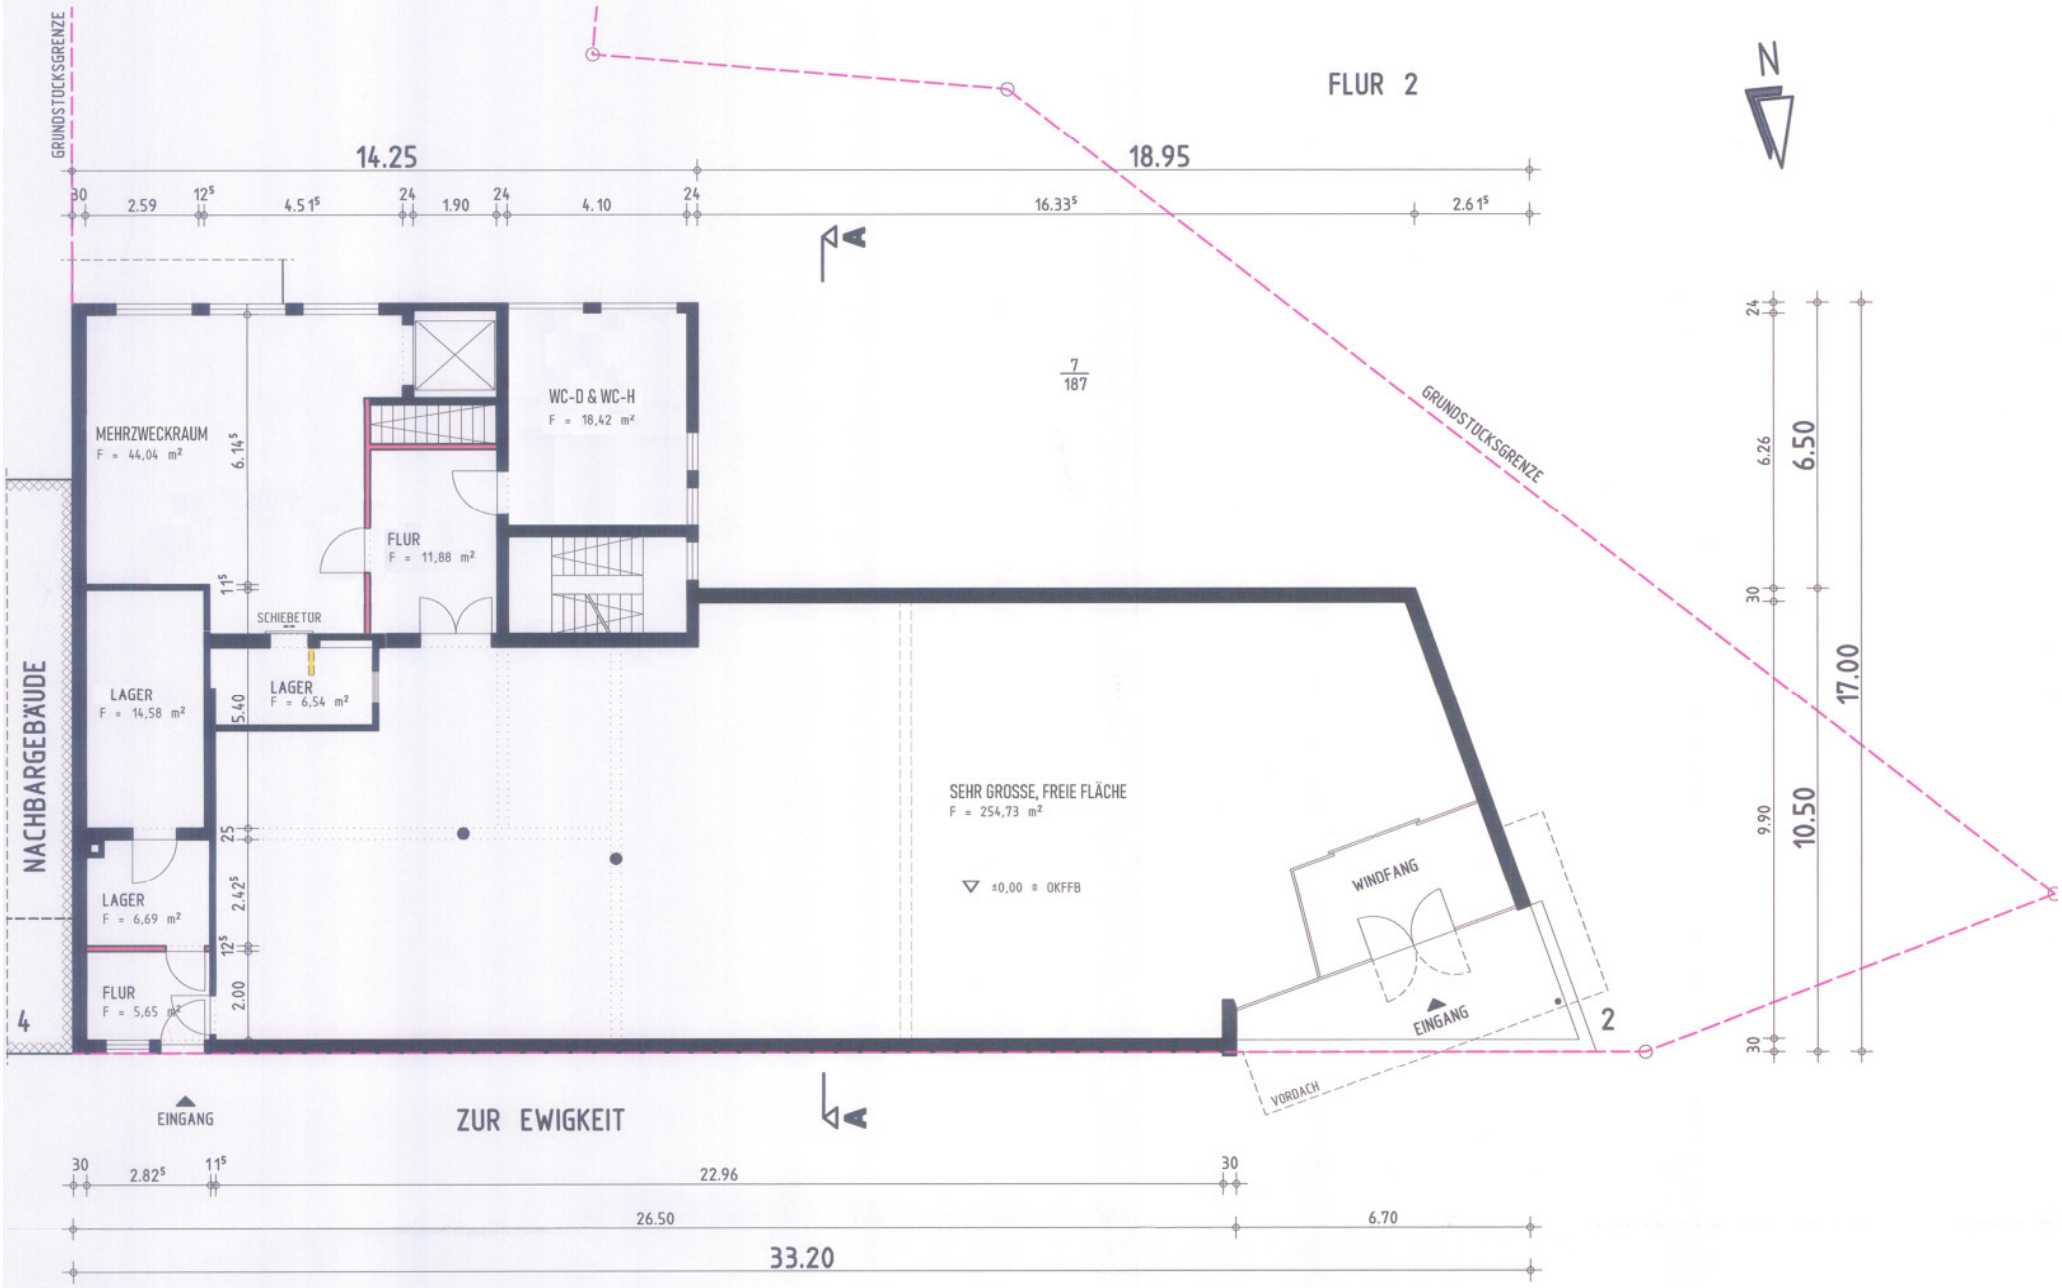

GRUNDRISS ERDGESCHOSS

M 1:100