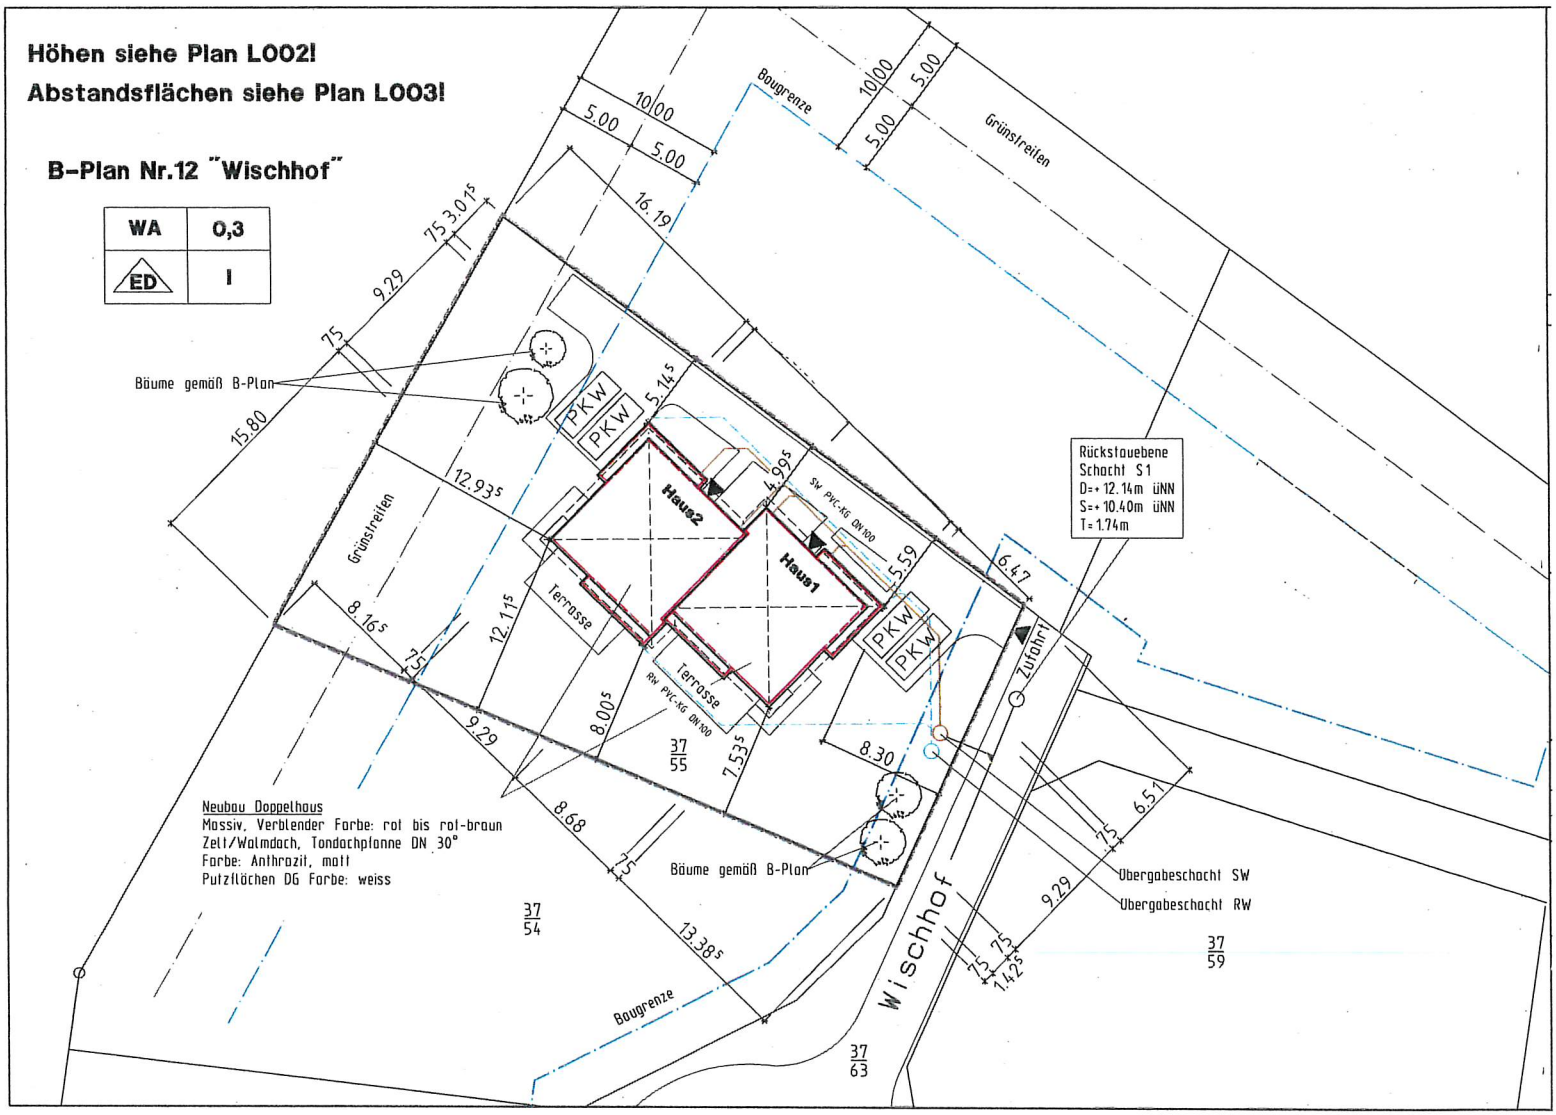
Höhen siehe Plan L002!
Abstandsflächen siehe Plan L003!
B-Plan Nr.12 "Wischhof"
WA 0,3
ED I
Bäume gemäß B-Plan
Grünstreifen
Bougrenze
Haus2
Haus1
Terrasse
Terrasse
PKW
PKW
PKW
SW PVC-KG DN/OD
RW PVC-KG DN/OD
Rückstauebene
Schacht S1
D=+ 12.14m üNN
S=+ 10.40m üNN
T= 1.74m
Zufahrt
Übergabeschacht SW
Übergabeschacht RW
Wischhof
Neubau Doppelhaus
Massiv, Verblender Farbe: rot bis rot-braun
Zelt/Walmdach, Tondachpfanne DN 30°
Farbe: Anthrazit, matt
Putzflächen DG Farbe: weiss
37/54
37/55
37/59
37/63