


Dach:

Dachpfannen aus Beton (Eternit) Farbe rot / braun  
 Dachlattung 30/50  
 Luftlattung 40/60  
 Steicouniversal dry 60mm  
 Steinwolle 260mm Sparren 10/26cm  
 Dampfbremse sd 2,3mm  
 UK 30/50  
 Gipskarton-Platte 12,5mm

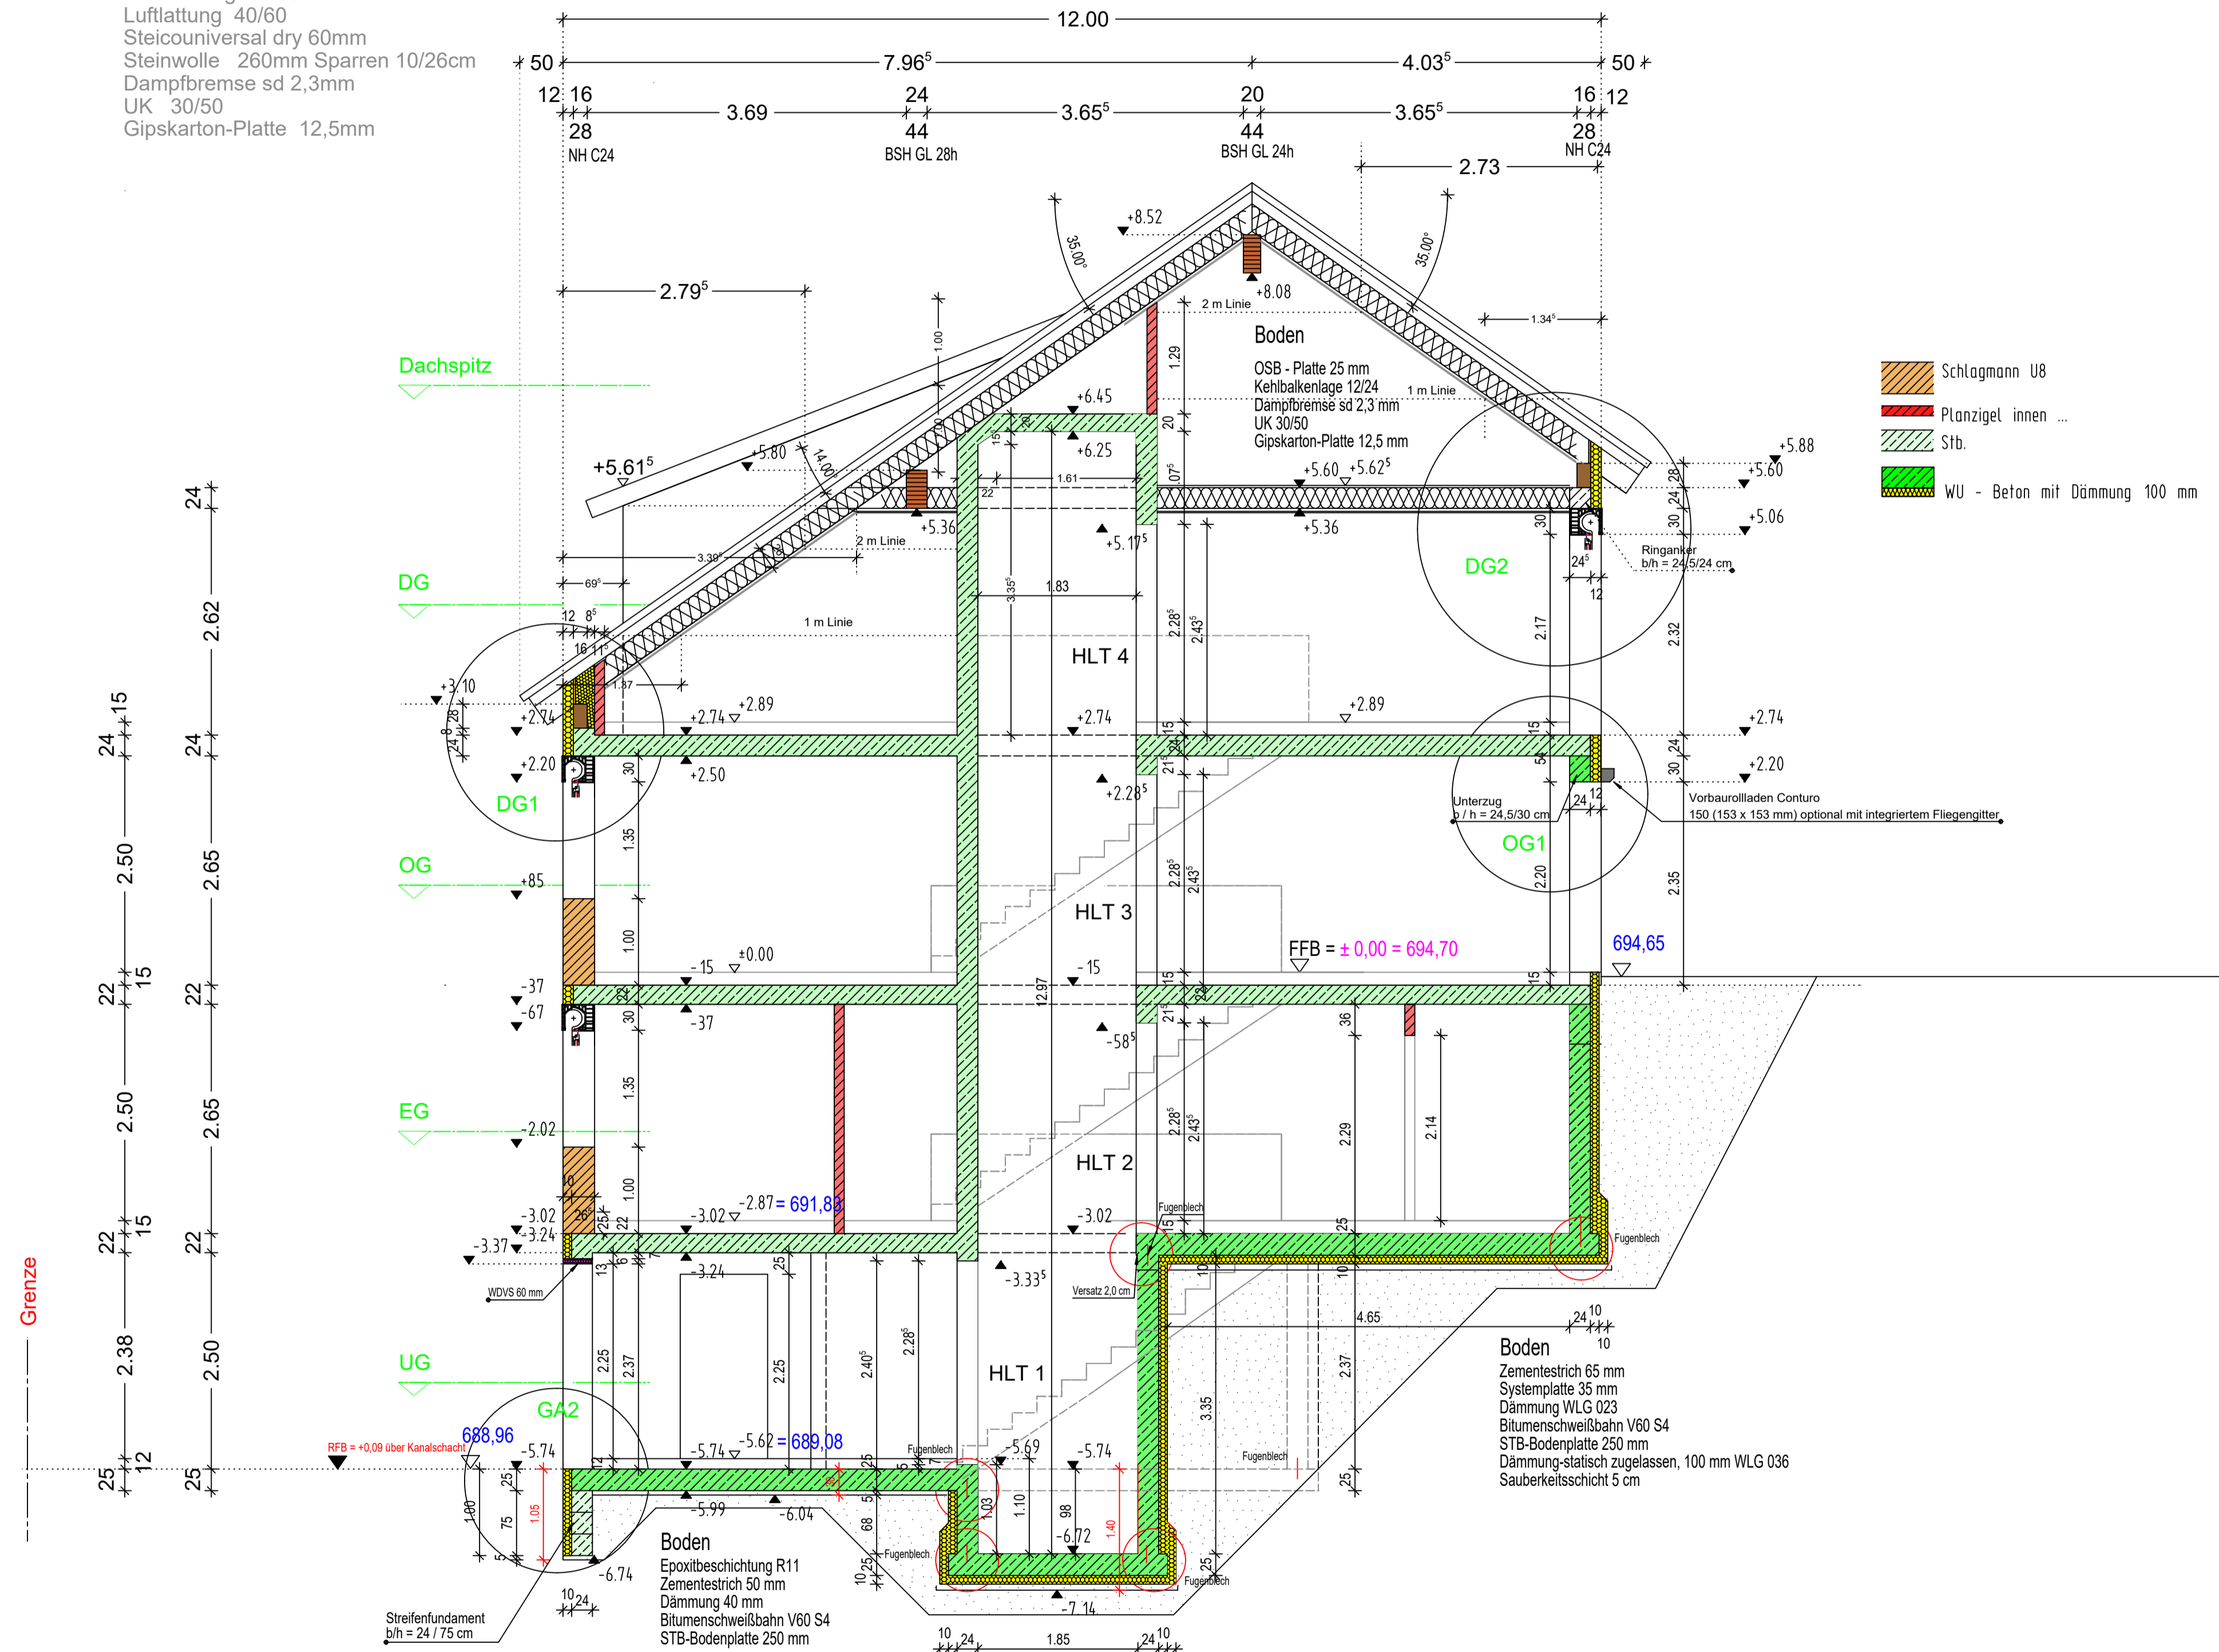

SCHNITT A-A

LEGENDE:

ABD ABECKUNG	LDT LUFTDICHTE TÜR	U UNTER
BD BODENDURCHBRUCH	LFT LÜFTUNGSGITTER	UD UNTERZUGSBRUCH
BE BODENBELAG	LS LÜFTUNGSSCHLITZ	UK UNTERKANTE
BEG BEGRIENEND	LIE LÜFTUNGS-INSTALLATION	UKD UNTERKANTE DECKE
BRH BRÜSTUNGSHÖHE	OK OBERKANTE	UZ UNTERZUG
DA DECKENAUSSPARUNG	OKD OBERKANTE DECKE	UZ ÜBERZUG
DD DECKENDURCHBRUCH	OKF OBERKANTE FERTIG	UD ÜBERZUGSBRUCH
DO DECKENÖFFNUNG	OKRF OBERKANTE FERTIGFUSSBODEN	VK VORDERKANTE
DS DECKENSCHLITZ	OKRD OBERKANTE RONDDECKE	WA WANDAUSSPARUNG
ELT ELEKTRO-INSTALLATION	OKS OBERKANTE SCHLE	WD WANDURCHBRUCH
END ENDE	RD RONDDECKE	WO WANDÖFFNUNG
F FEUERLÖSCHRICHTUNG	REV REVISIONSÖFFNUNG	WS WANDSCHLITZ
FFB FERTIGFUSSBODEN	ROLL ROLLADENKASTEN	WH WANDHÖRANT
FL FALLROHR	RÖ REINIGUNGSÖFFNUNG	SK SANITÄR-INSTALLATION
FR FUTTERROHR	RR REGENFALLROHR	SCH SCHACHT
FBD FUSSBODENDURCHBRUCH	RS RAUCHSICHERE	SK SINNKASTEN
GGK GROSSER GURTKASTEN	RST RAUCHSICHERE TÜR	STG STEIGUNG

Alle Brüstungs-, Vorlagen- und Öffnungsmasse in Aussenwänden lt. Planangabe  
 Innentüren ab OKR  
 Alle tragenden und konstruktiven Bauteile müssen nach geprüfter statischer Berechnung hergestellt werden.  
 Abmessungen und Aussparungen in Stahlbetonbauteilen sind nach den Schalplänen, bzw. nach der Statik herzustellen.

	GK-Wände		OKFFB
	STAHLBETON		OKRD
	Mauerwerk		ÄNDERUNGEN LT. INDEX IN DER TABELLE
	WÄRMEDÄMMUNG		
	VORMAUERUNGEN		
	YTONG - MAUERWERK		

	FUSSBODENDURCHBRUCH	Die Bodenplatten und Fundamente gegen Erdreich sind in Stahlbeton entsprechend d. DIN-Vorschriften auszuführen. Arbeits-u. Dehnfugen zwischen den Stahlbetonteilen sind gegen eindringende Feuchtigkeit mit Fugenbändern wasserdicht nach DIN zu verbinden. Gegen drückendes Wasser durch Bauteile, gleich welcher Art, haftet allein der ausführende Unternehmer.
	DECKENDURCHBRUCH	
	WANDURCHBRUCH	
	SCHLITZ	
	SCHLITZ UND WANDURCHBRUCH	
	SCHLITZ UND DECKENDURCHBRUCH	Die Auflagen des Bauscheins, die zutreffenden DIN-Vorschriften mit allen daraus resultierenden baulichen Notwendigkeiten sowie des Bodengutachten sind bei der Ausführung zu beachten.
	SCHACHT	

Werkplan	Datum	Index	Bemerkung
		i	
		k	
		i	
		h	
		g	
		f	
		e	Diverse Änderungen
		d	Dämmstärken geändert
		c	Höhen im Untergeschoss geändert
		b	Statische Erkenntnisse eingearbeitet, Aufzug geändert
		a	

ÄNDERUNGEN/ERGÄNZUNGEN

Die fertigungstechnischen und bauphysikalisch bestimmenden Angaben zur Konstruktion und Funktion sind vom Unternehmer verantwortlich nachzuprüfen. Ebenso die Übereinstimmung der vom Planer angegebenen Zwangsmaße. Sämtliche sonstigen Unstimmigkeiten sind der Bauleitung unverzüglich mitzuteilen.

Der Entwurf ist geistiges Eigentum des Planers und urheberrechtlich geschützt. Vervielfältigungen und Weitergabe an Dritte erfolgt nur mit ausdrücklicher Genehmigung des Planers. Bei Mißbrauch bleiben rechtliche Schritte vorbehalten.

## Werkplan

**Bauvorhaben**  
 Neubau von drei Reihenhäuser mit Garage  
 Mühlenweg 4, Fl. Nr. 300 / 9  
 86978 Hohenfurch

**Bauherr**  
 Bau Sirch, Baubetreuungs GmbH  
 Heiligmahdweg 6  
 86862 Dillishausen

**Planinhalt**  
 Schnitt A : A

Maßstab	Datum	Ersteller
1 : 50	19-10-2019	C.B

OKFF ± 0.00  
 NN 694.70

**Buchinger** Baubetreuung  
 Tegelbergstraße 7b 86807 Buchloe  
 Tel. 0151/12283664 Mail: c.buchinger@t-online.de