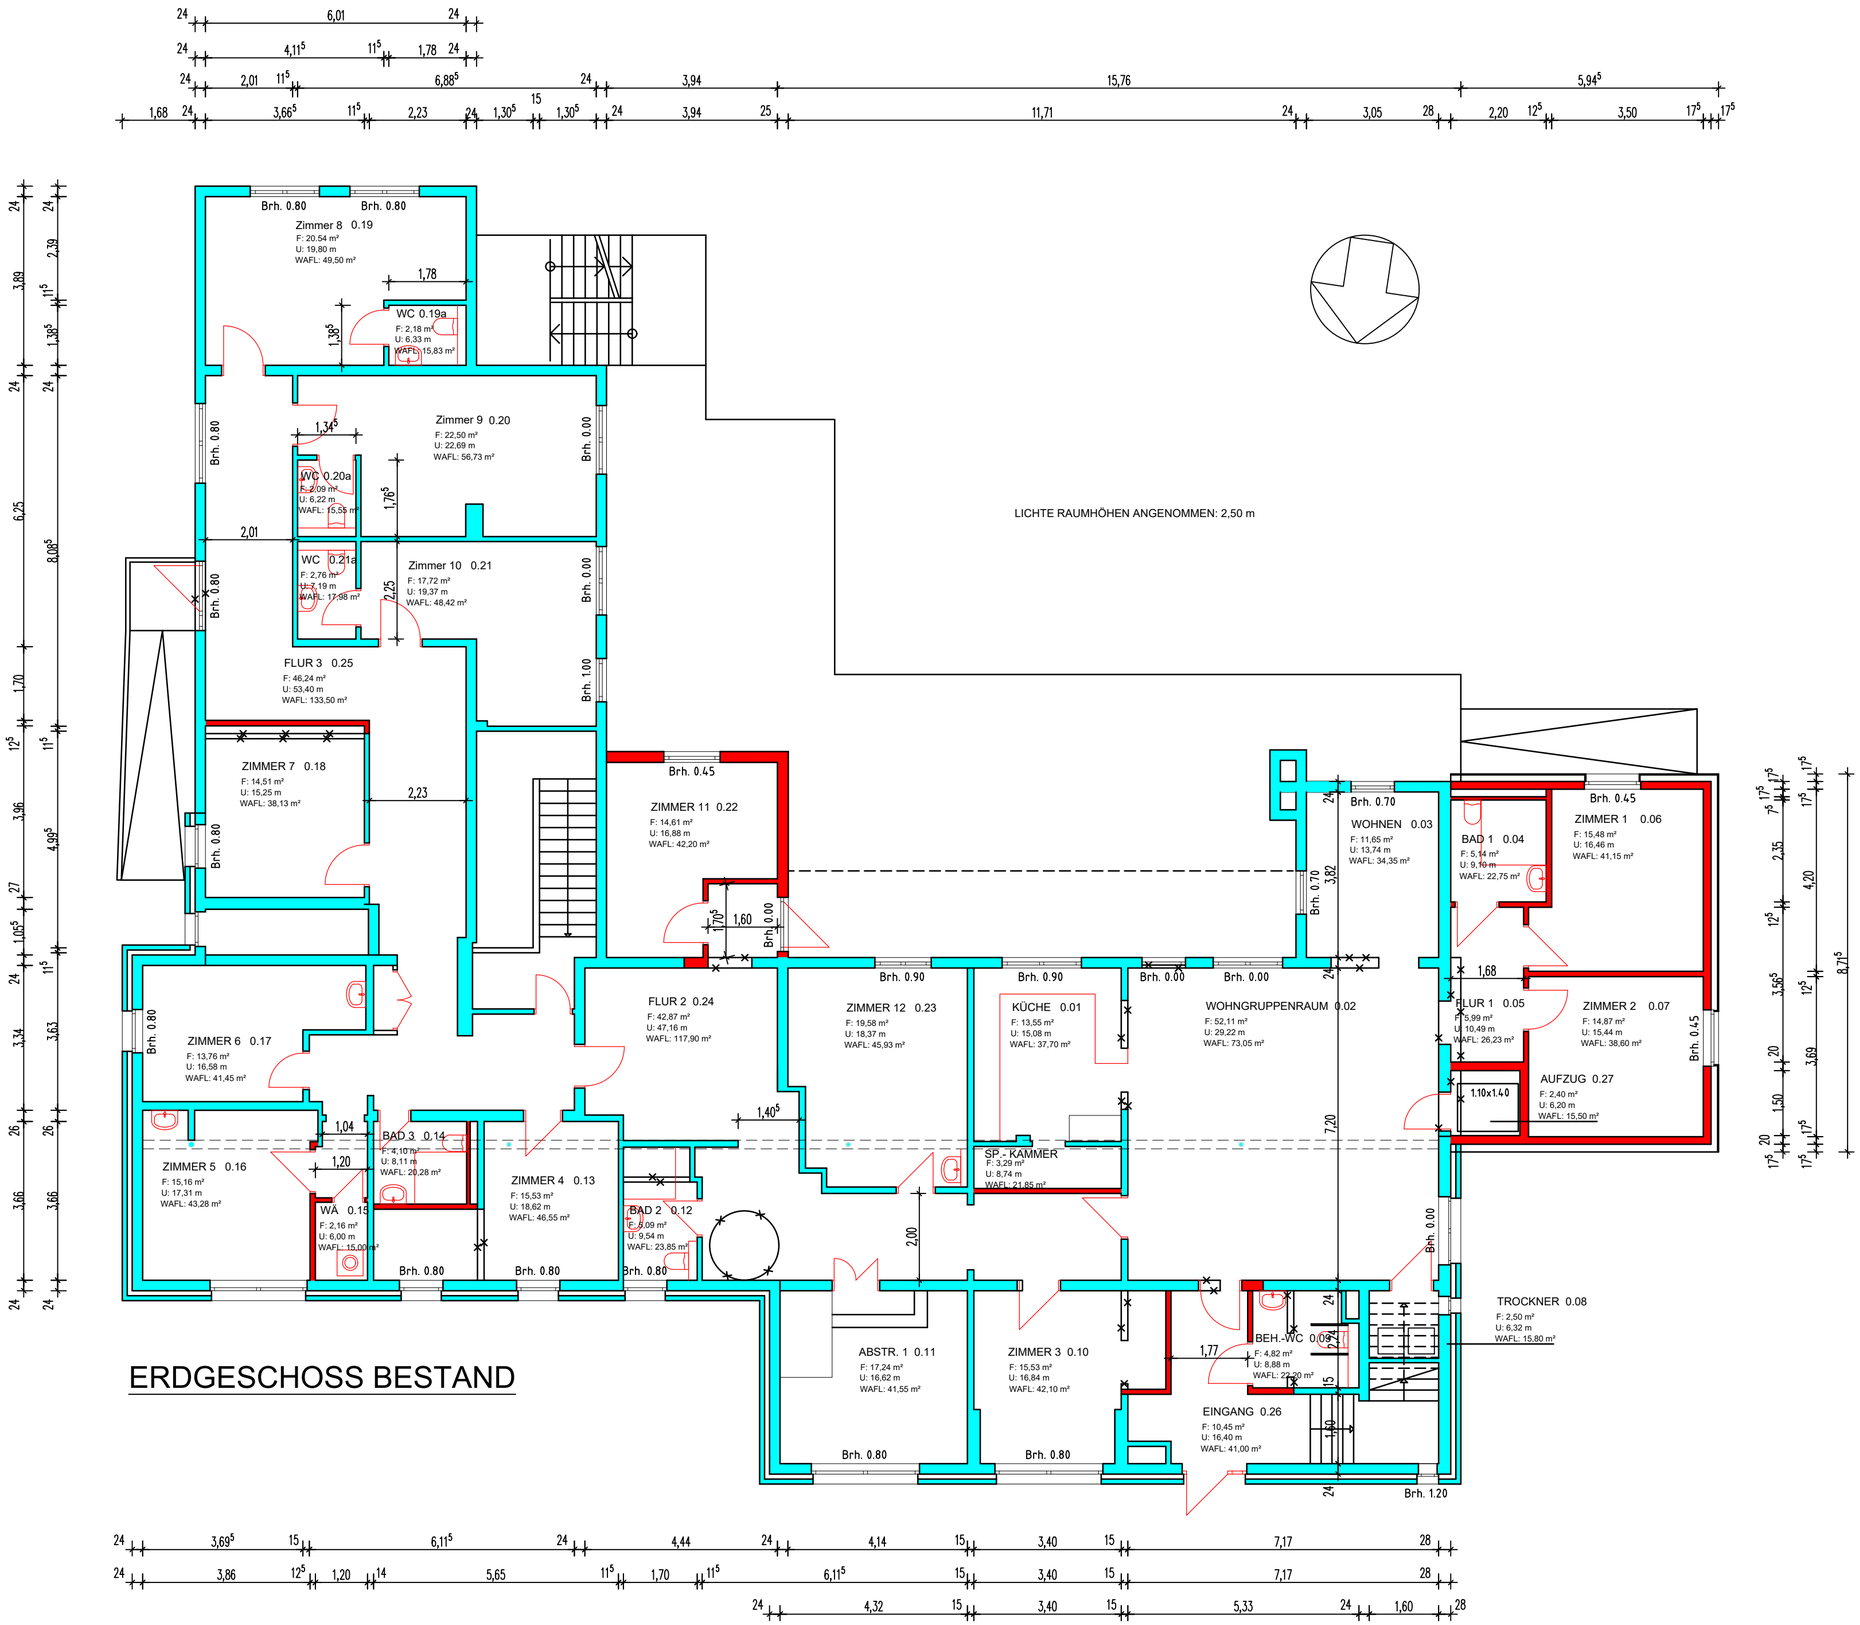

ERDGESCHOSS BESTAND

UMBAU EINES ALTENHEIMS IN EINE PFLEGEEINRICHTUNG

Grundriss Bestand - Rot: Mögliche Erweiterung als Pflege-WG.