


REIHENHAUS

L 1

KARLSRUHE

WALDSTADT

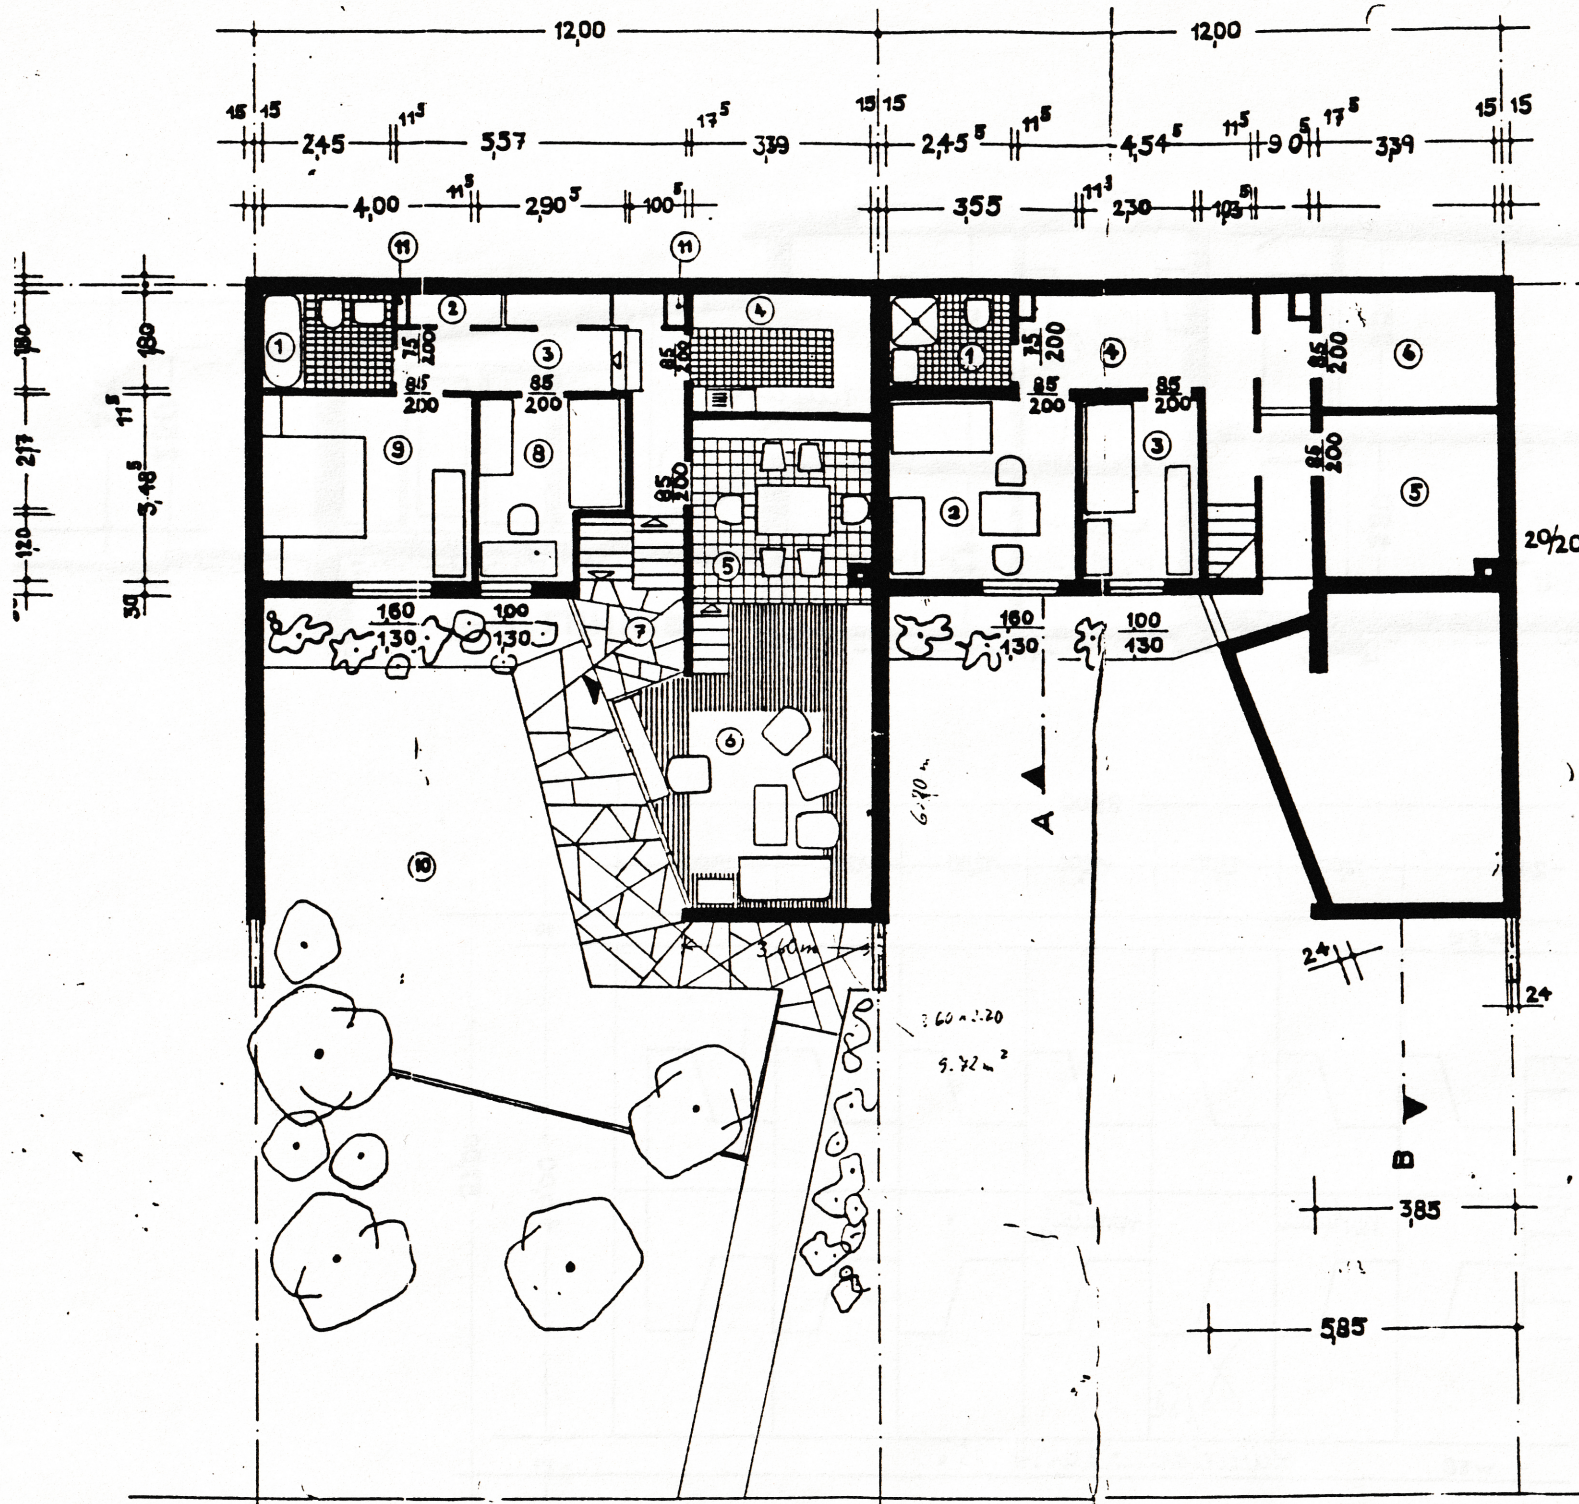

KELLER 239 m²

WOHNFLÄCHE - 3 % = 118 m²

WOHNTERRASSE 80 m²

GRUNDSTÜCK 276 m²

zu zugh. Weg a. Garage

ERD + OBERGESCHOSS

1 BAD WC, W. Becken 4,4 m²

2 SCHRÄNKE 3,1 "

3 FLUR 8,0 "

4 KÜCHE 7,5 "

5 ESSPLATZ 35,1 "

6 WOHNRAUM }

7 EINGANG 6,3 "

8 SCHLAFRAUM 8,3 "

9 " 13,9 "

11 LUFTSCHACHT 2,5 "

UNTERGESCHOSS

1 WC + DUSCHE W. Becken 4,4 "

2 SCHLAFRAUM 11,9 "

3 " 7,7 "

4 DIELE 8,1 "

(Treppe)

KELLER unil. f. Waschküche

5 HEIZUNG 14,4 "

6 VORRÄTE 9,5 "