





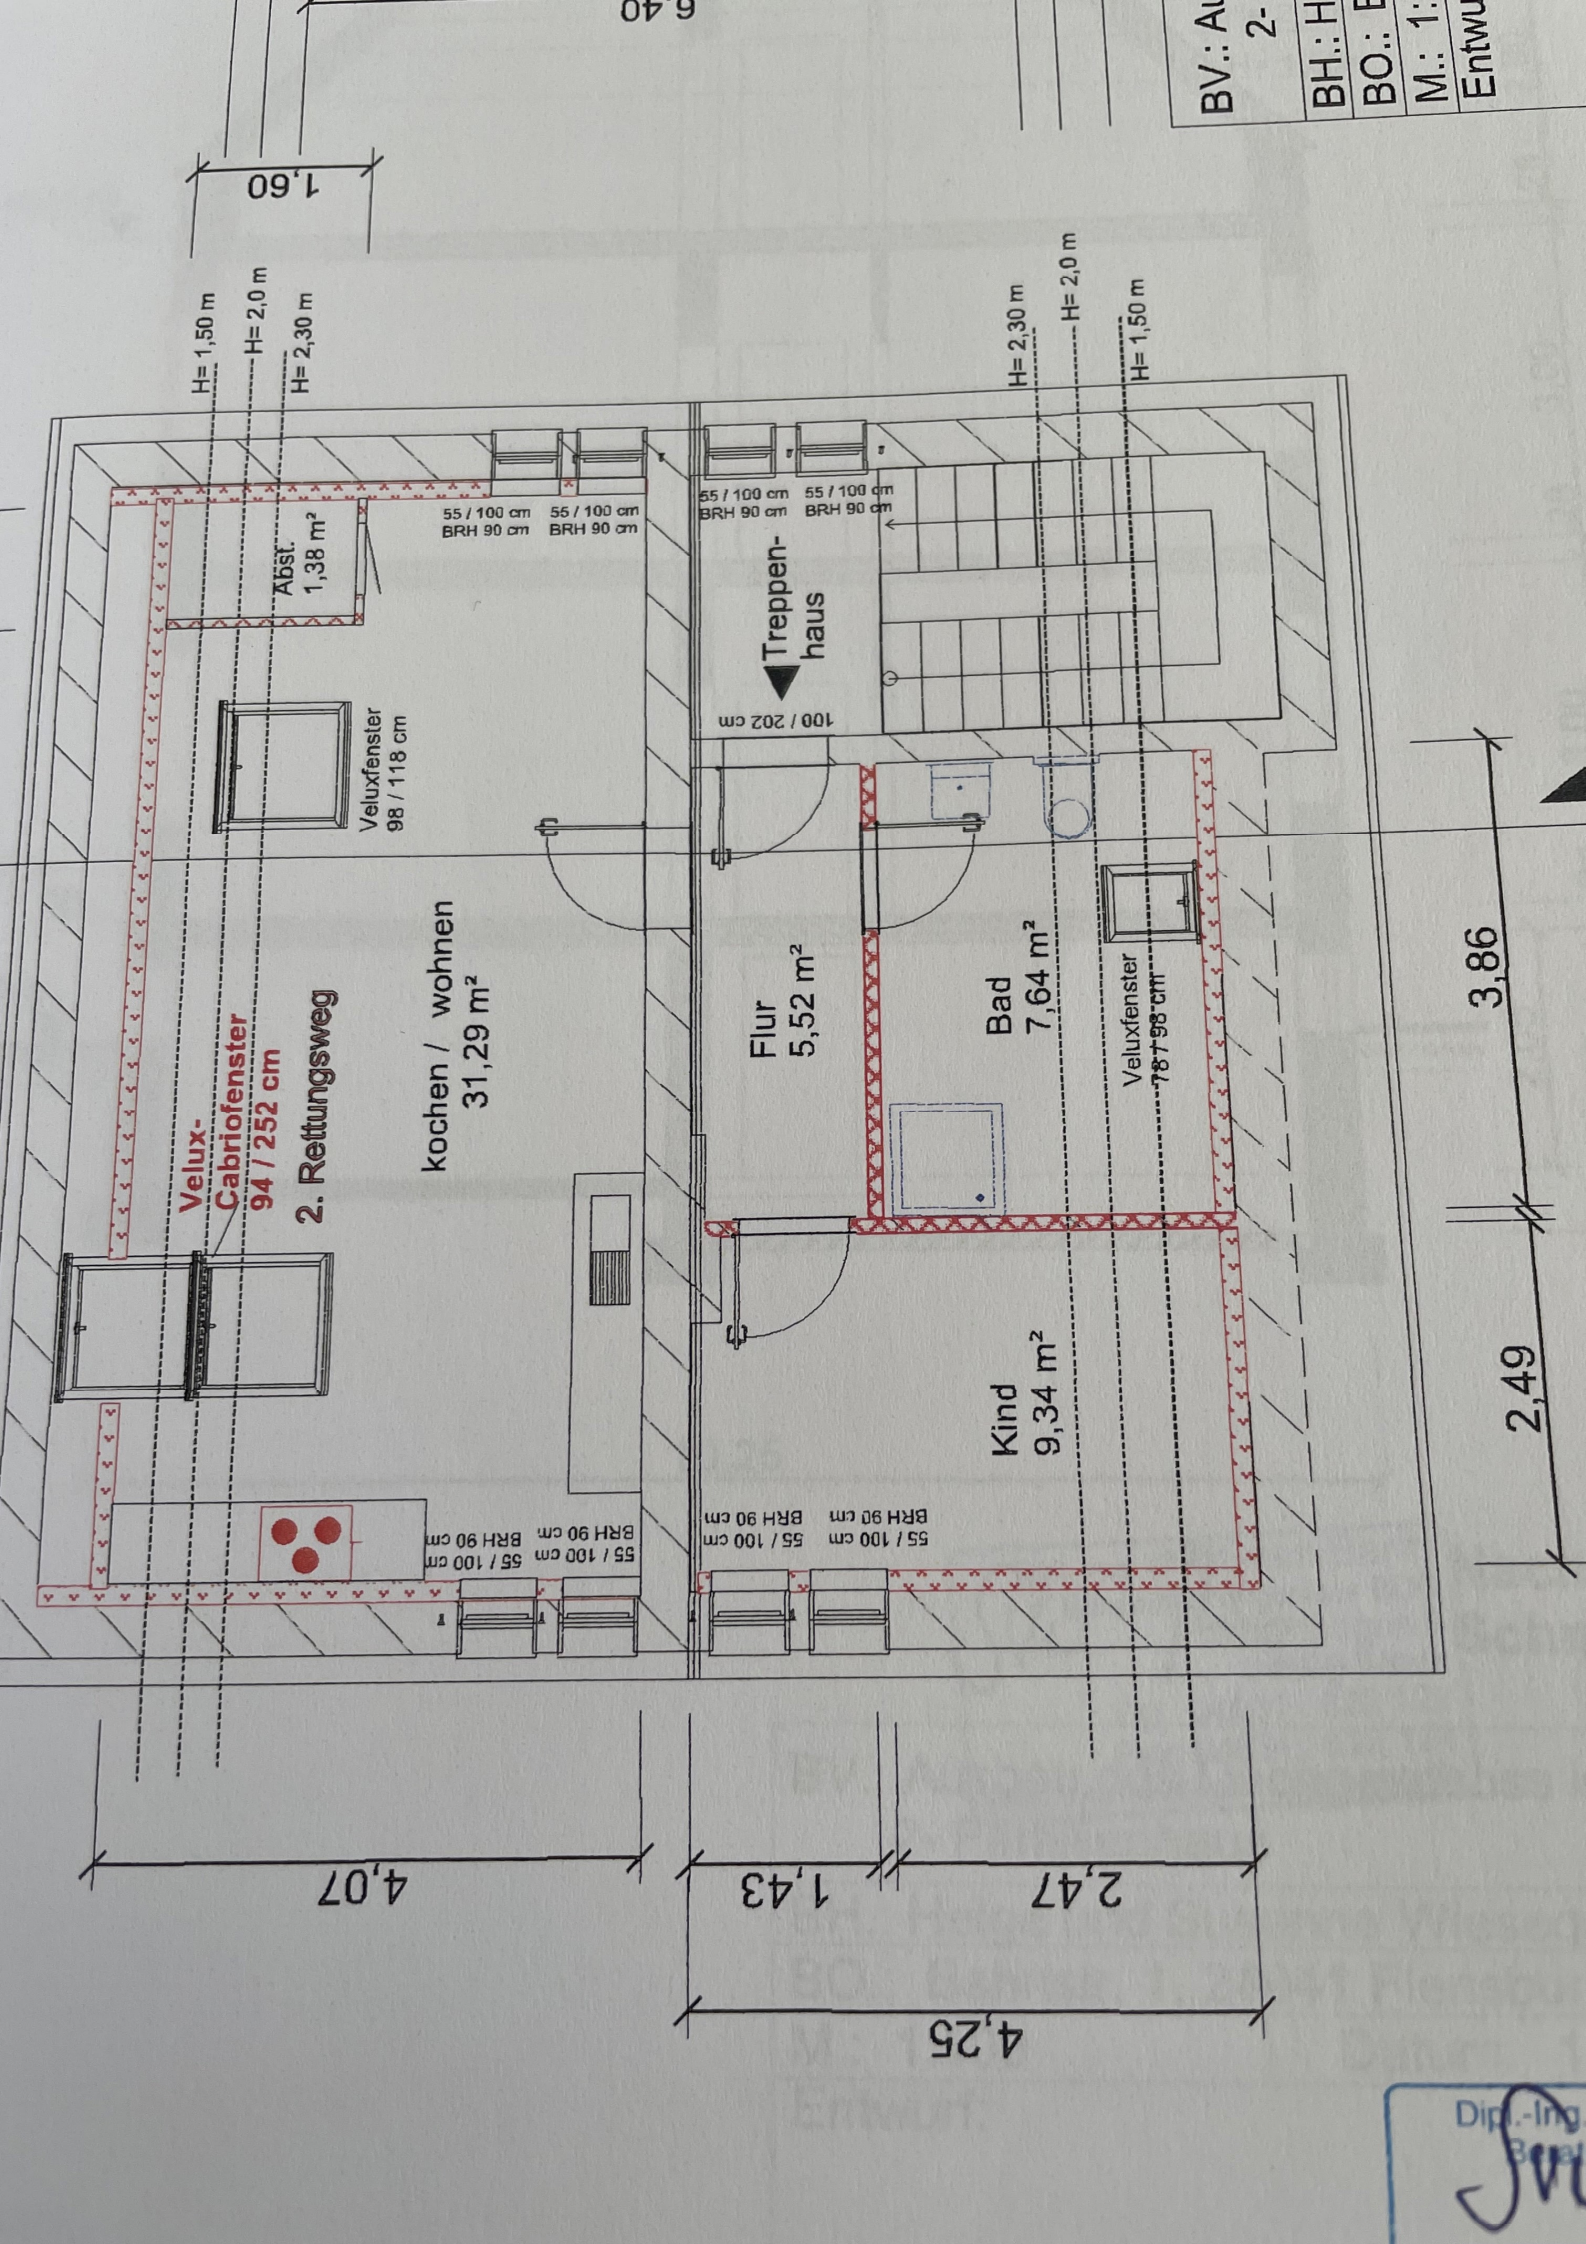

Obergeschoss

BV.: Ausbau des Dachgeschoss in einem
 2-Familienhaus
 BH.: Helge und Susanne Wiesegart
 BO.: Bahnstr. 1, 24941 Flensburg
 M.: 1:100
 Entwurf: Datum: 12.12.2015

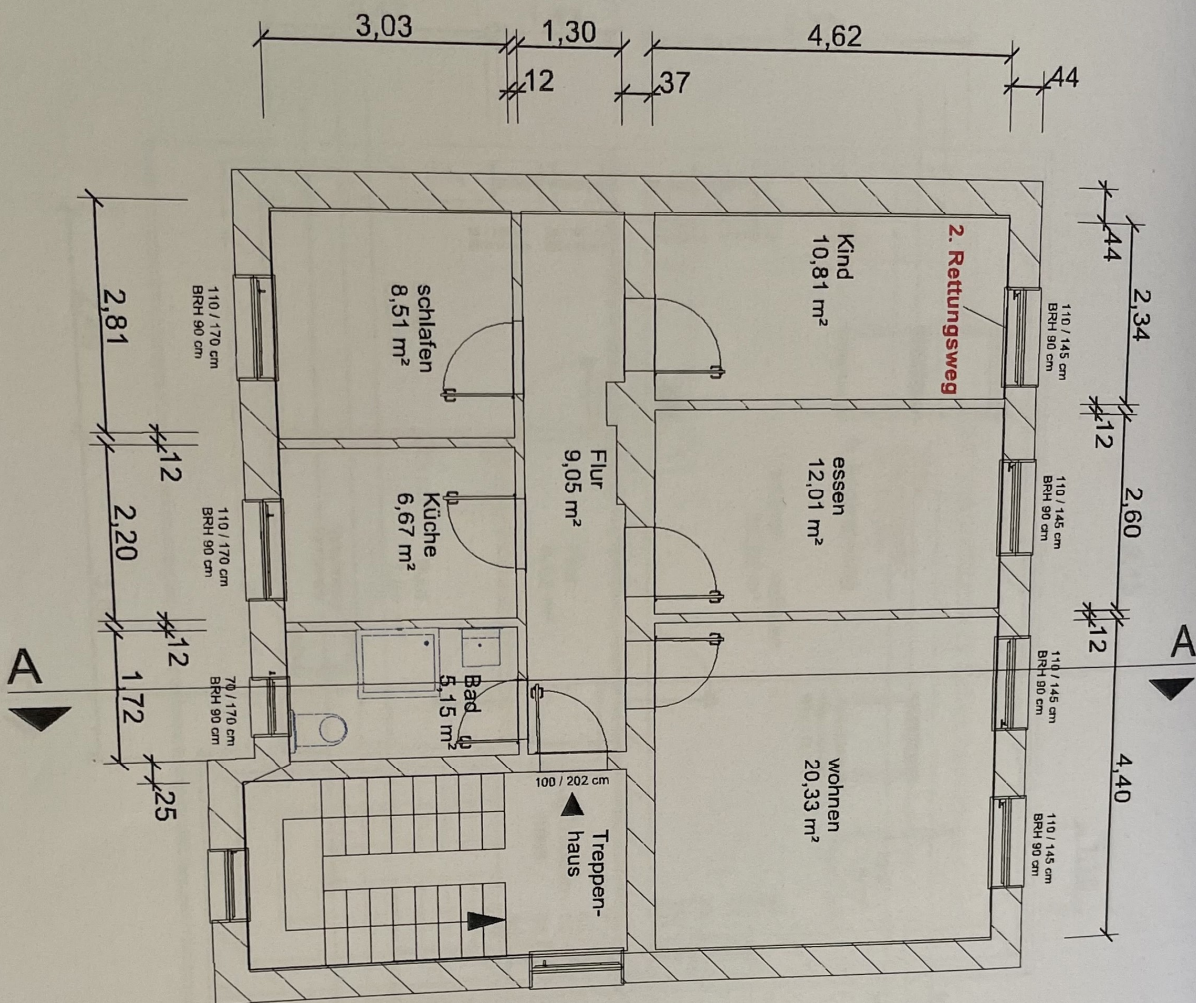