


Widmung der örtlichen Straße, bis zur Kreuzung  
Schnettmecke - Bischof-Ferdinand-Weg  
von März 1999, nach Rücksprache mit  
der Stadt Lennestadt

Fläche mit Bindungen für Bepflanzungen und für  
die Erhaltung von Bäumen, Sträuchern und Gewässern

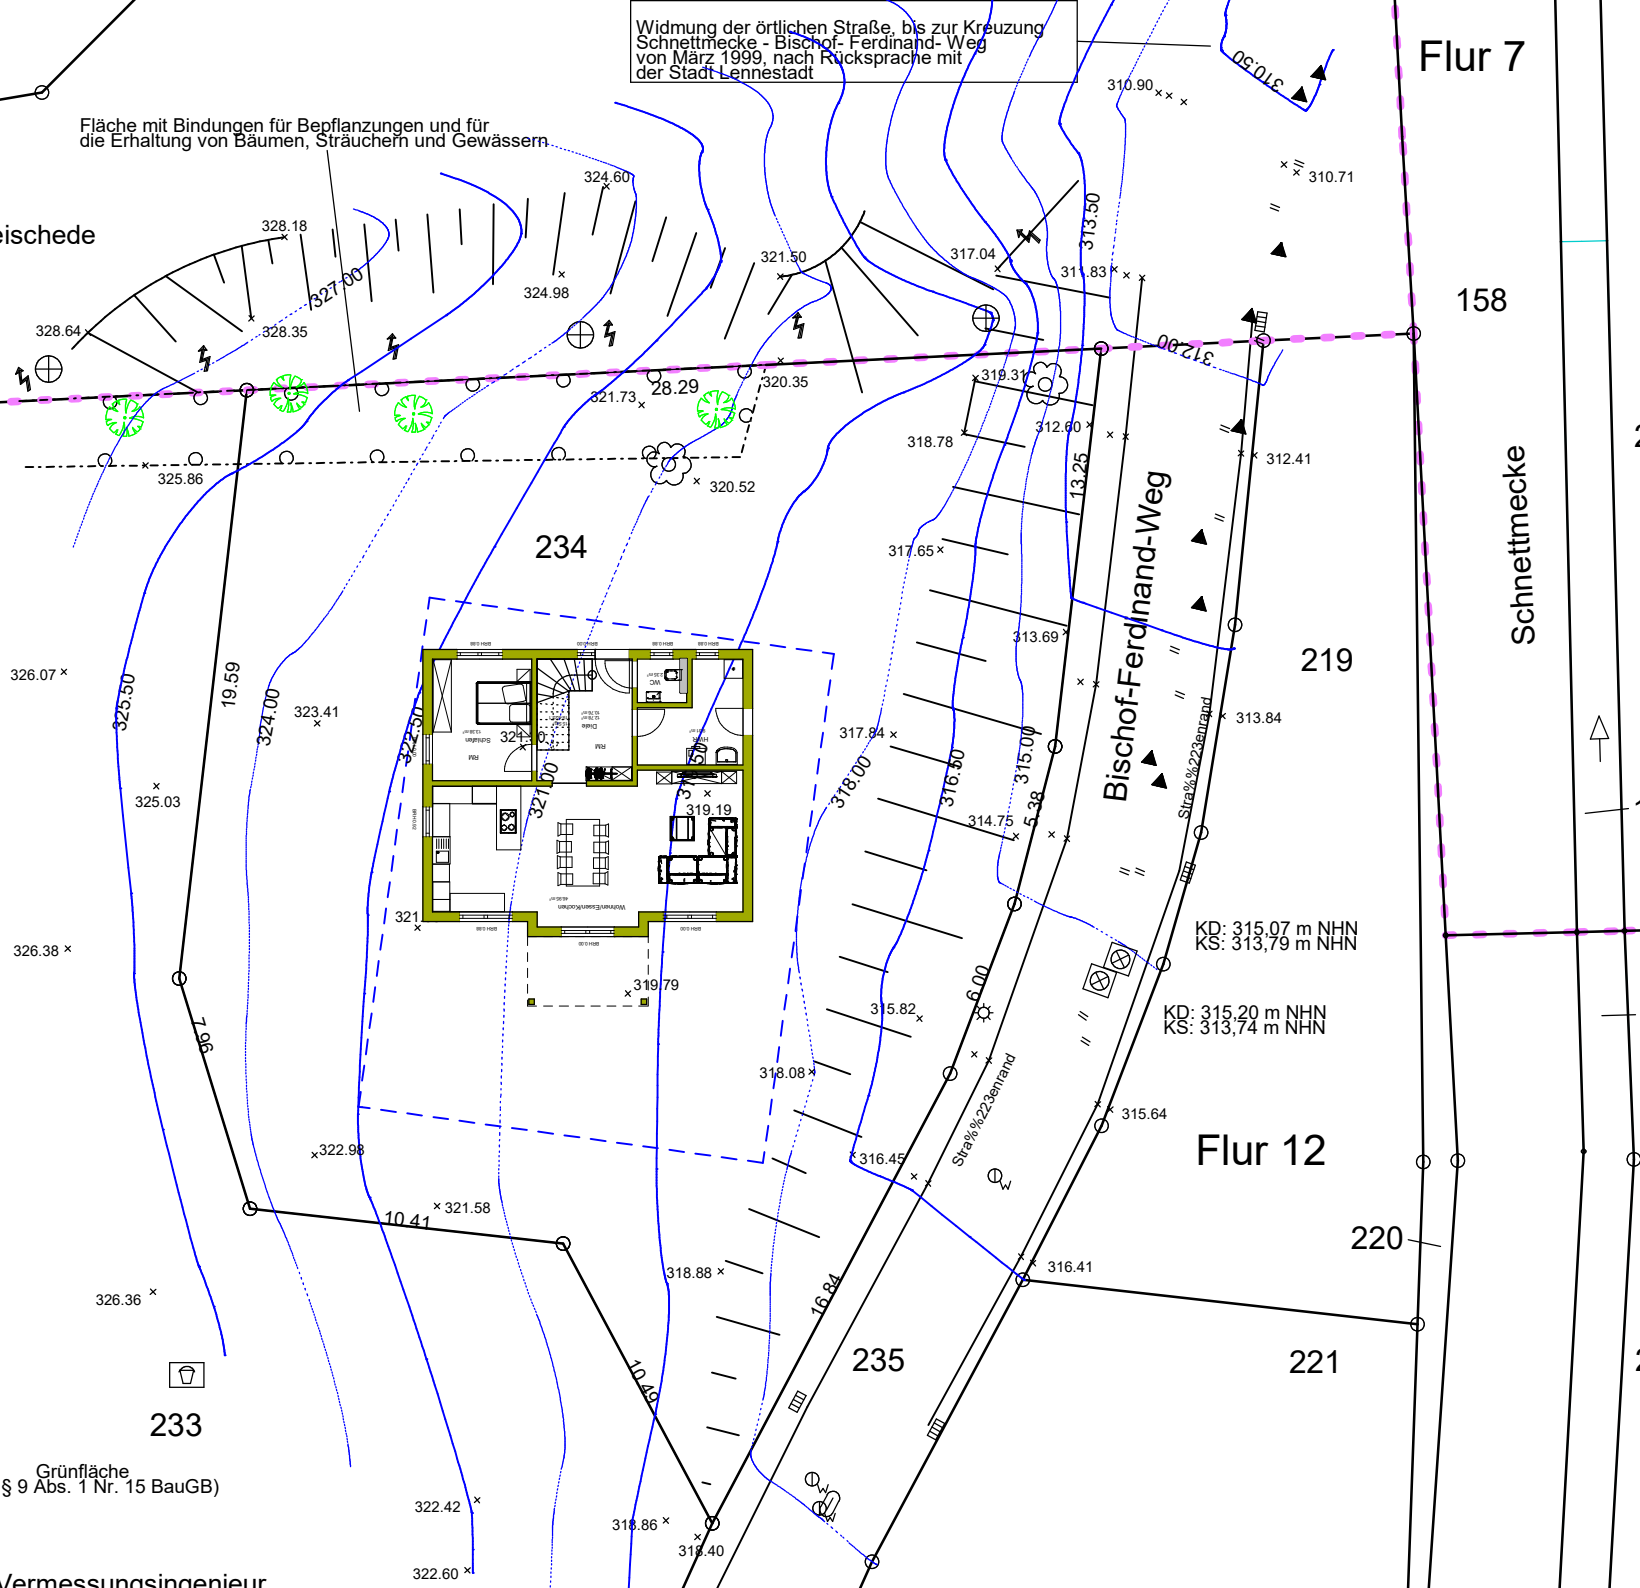

30.10.2019  
Datum, Unterschrift Entwurfsverfasser

239  
Datum, Unterschrift Bauherr



PROJEKT: Wohnhausneubau Bischof-Ferdinand-Weg 57368 Lennestadt-Bilstein	ZEICHNUNG: Position Grundstück				
BAUHERR: Familie Tomas Mendel-Rocholl Waldstraße 19 57368 Lennestadt	<table border="1"> <tr> <td>MASSSTAB: M 1:250</td> <td>BEARBEITER: D. Bückner</td> </tr> <tr> <td colspan="2">DATUM: 30.10.2019</td> </tr> </table>	MASSSTAB: M 1:250	BEARBEITER: D. Bückner	DATUM: 30.10.2019	
MASSSTAB: M 1:250	BEARBEITER: D. Bückner				
DATUM: 30.10.2019					