




Ansicht West

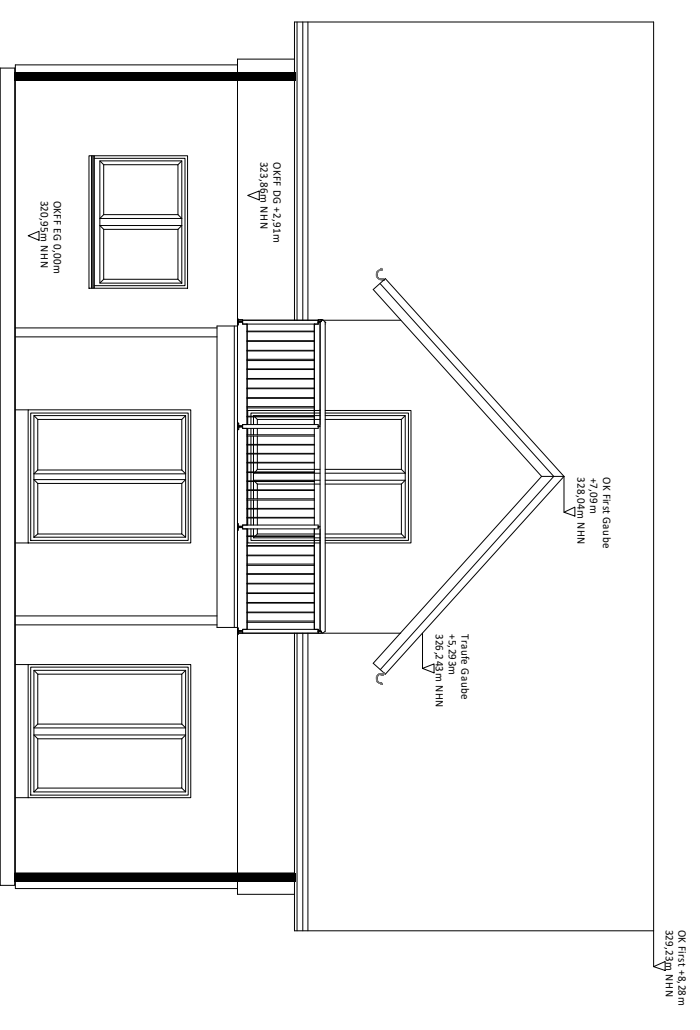

Ansicht Süd

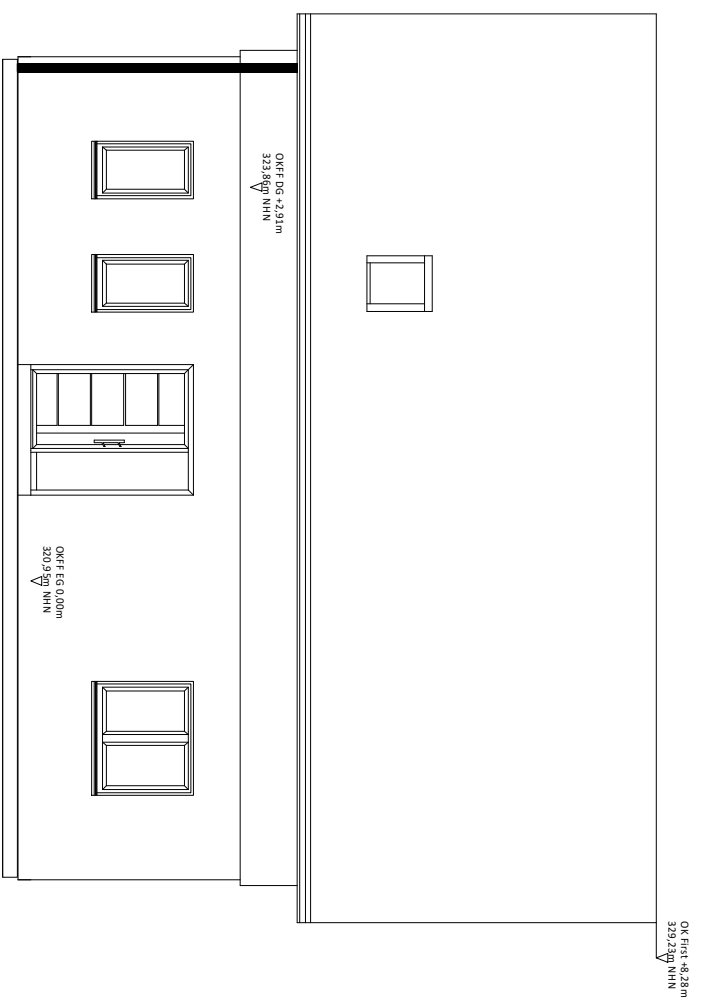

Ansicht Nord

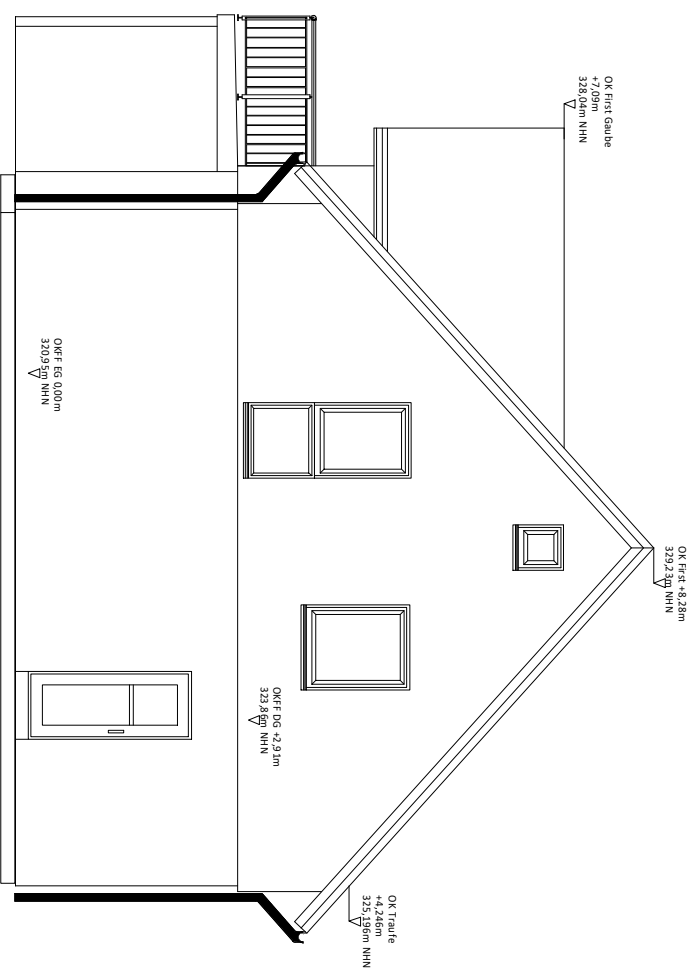

Ansicht Ost

Produktionsfreigabe erteilt

Datum

Unterschrift



Natürlich - mein Zuhause

Therecker Weg 18
57413 Finnenrop - Rönkhausen
Tel.: (02395) 91 82 - 0

Projekt: **Neubau eines Einfamilienhauses**

Bauherr: **57368 Lennestadt, Bischof-Ferdinand-Weg**

57368 Lennestadt, Waldstraße 19

gez.: **Kühnberger** Datum: **11.02.2020**

Maßstab: **1:100** Plan: **Ansichten**