

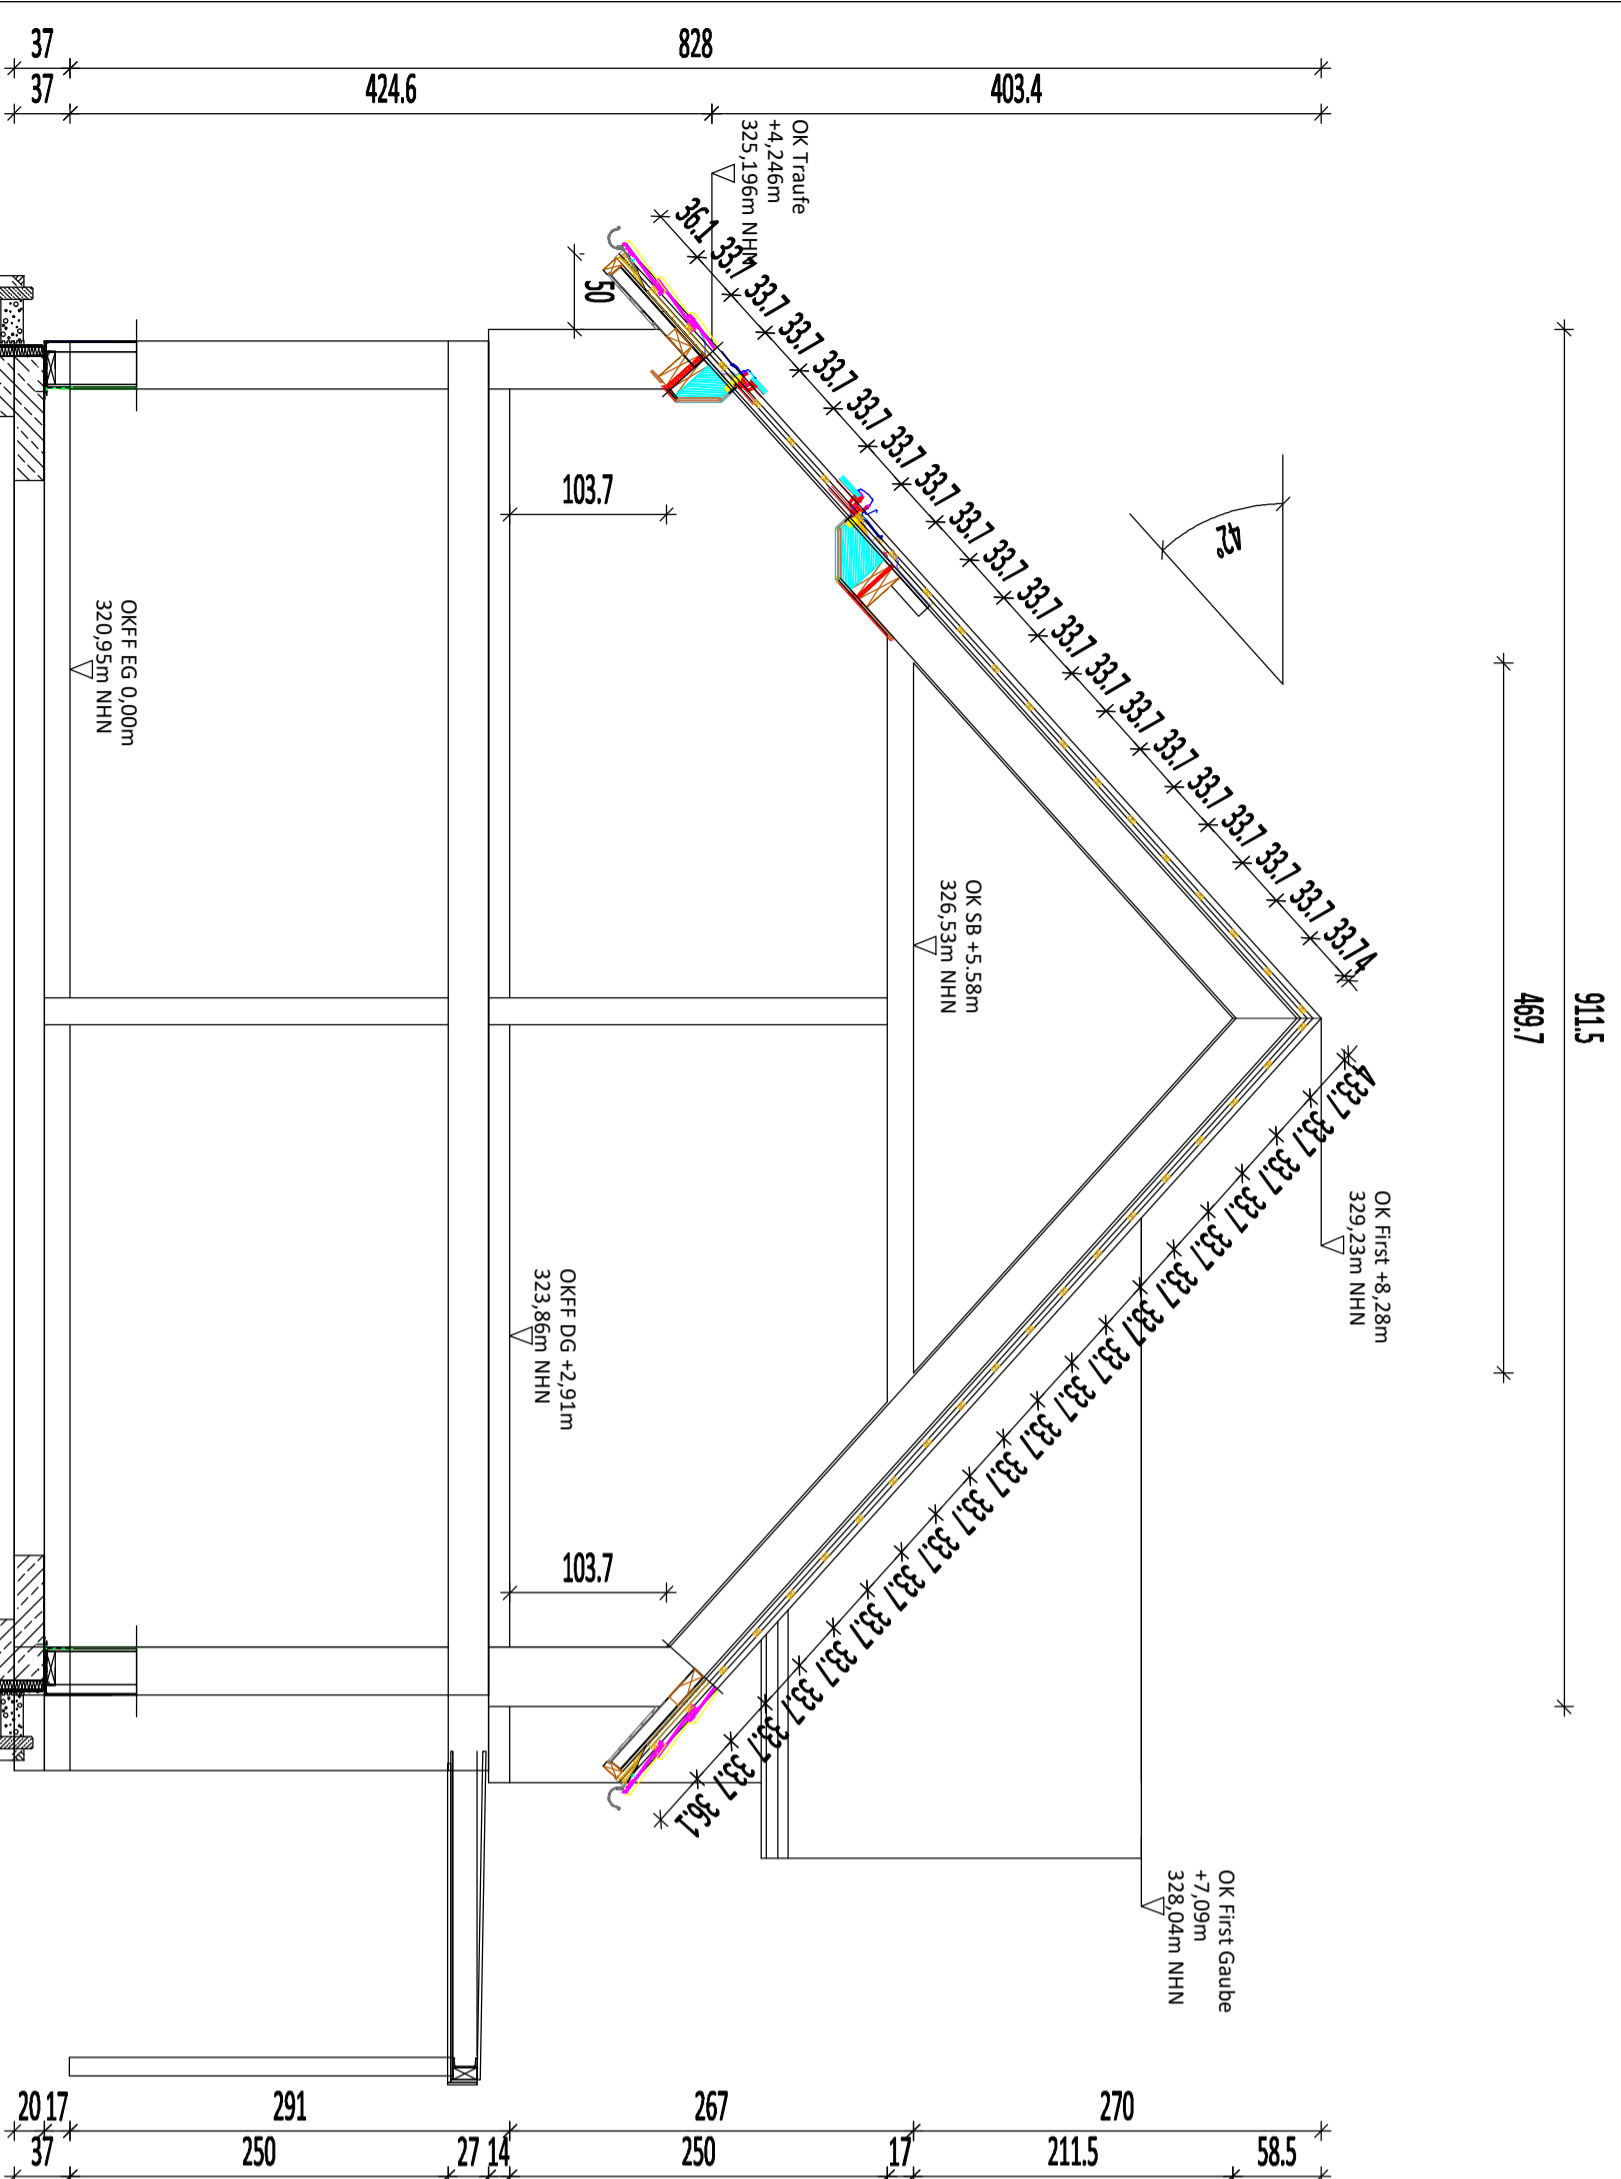
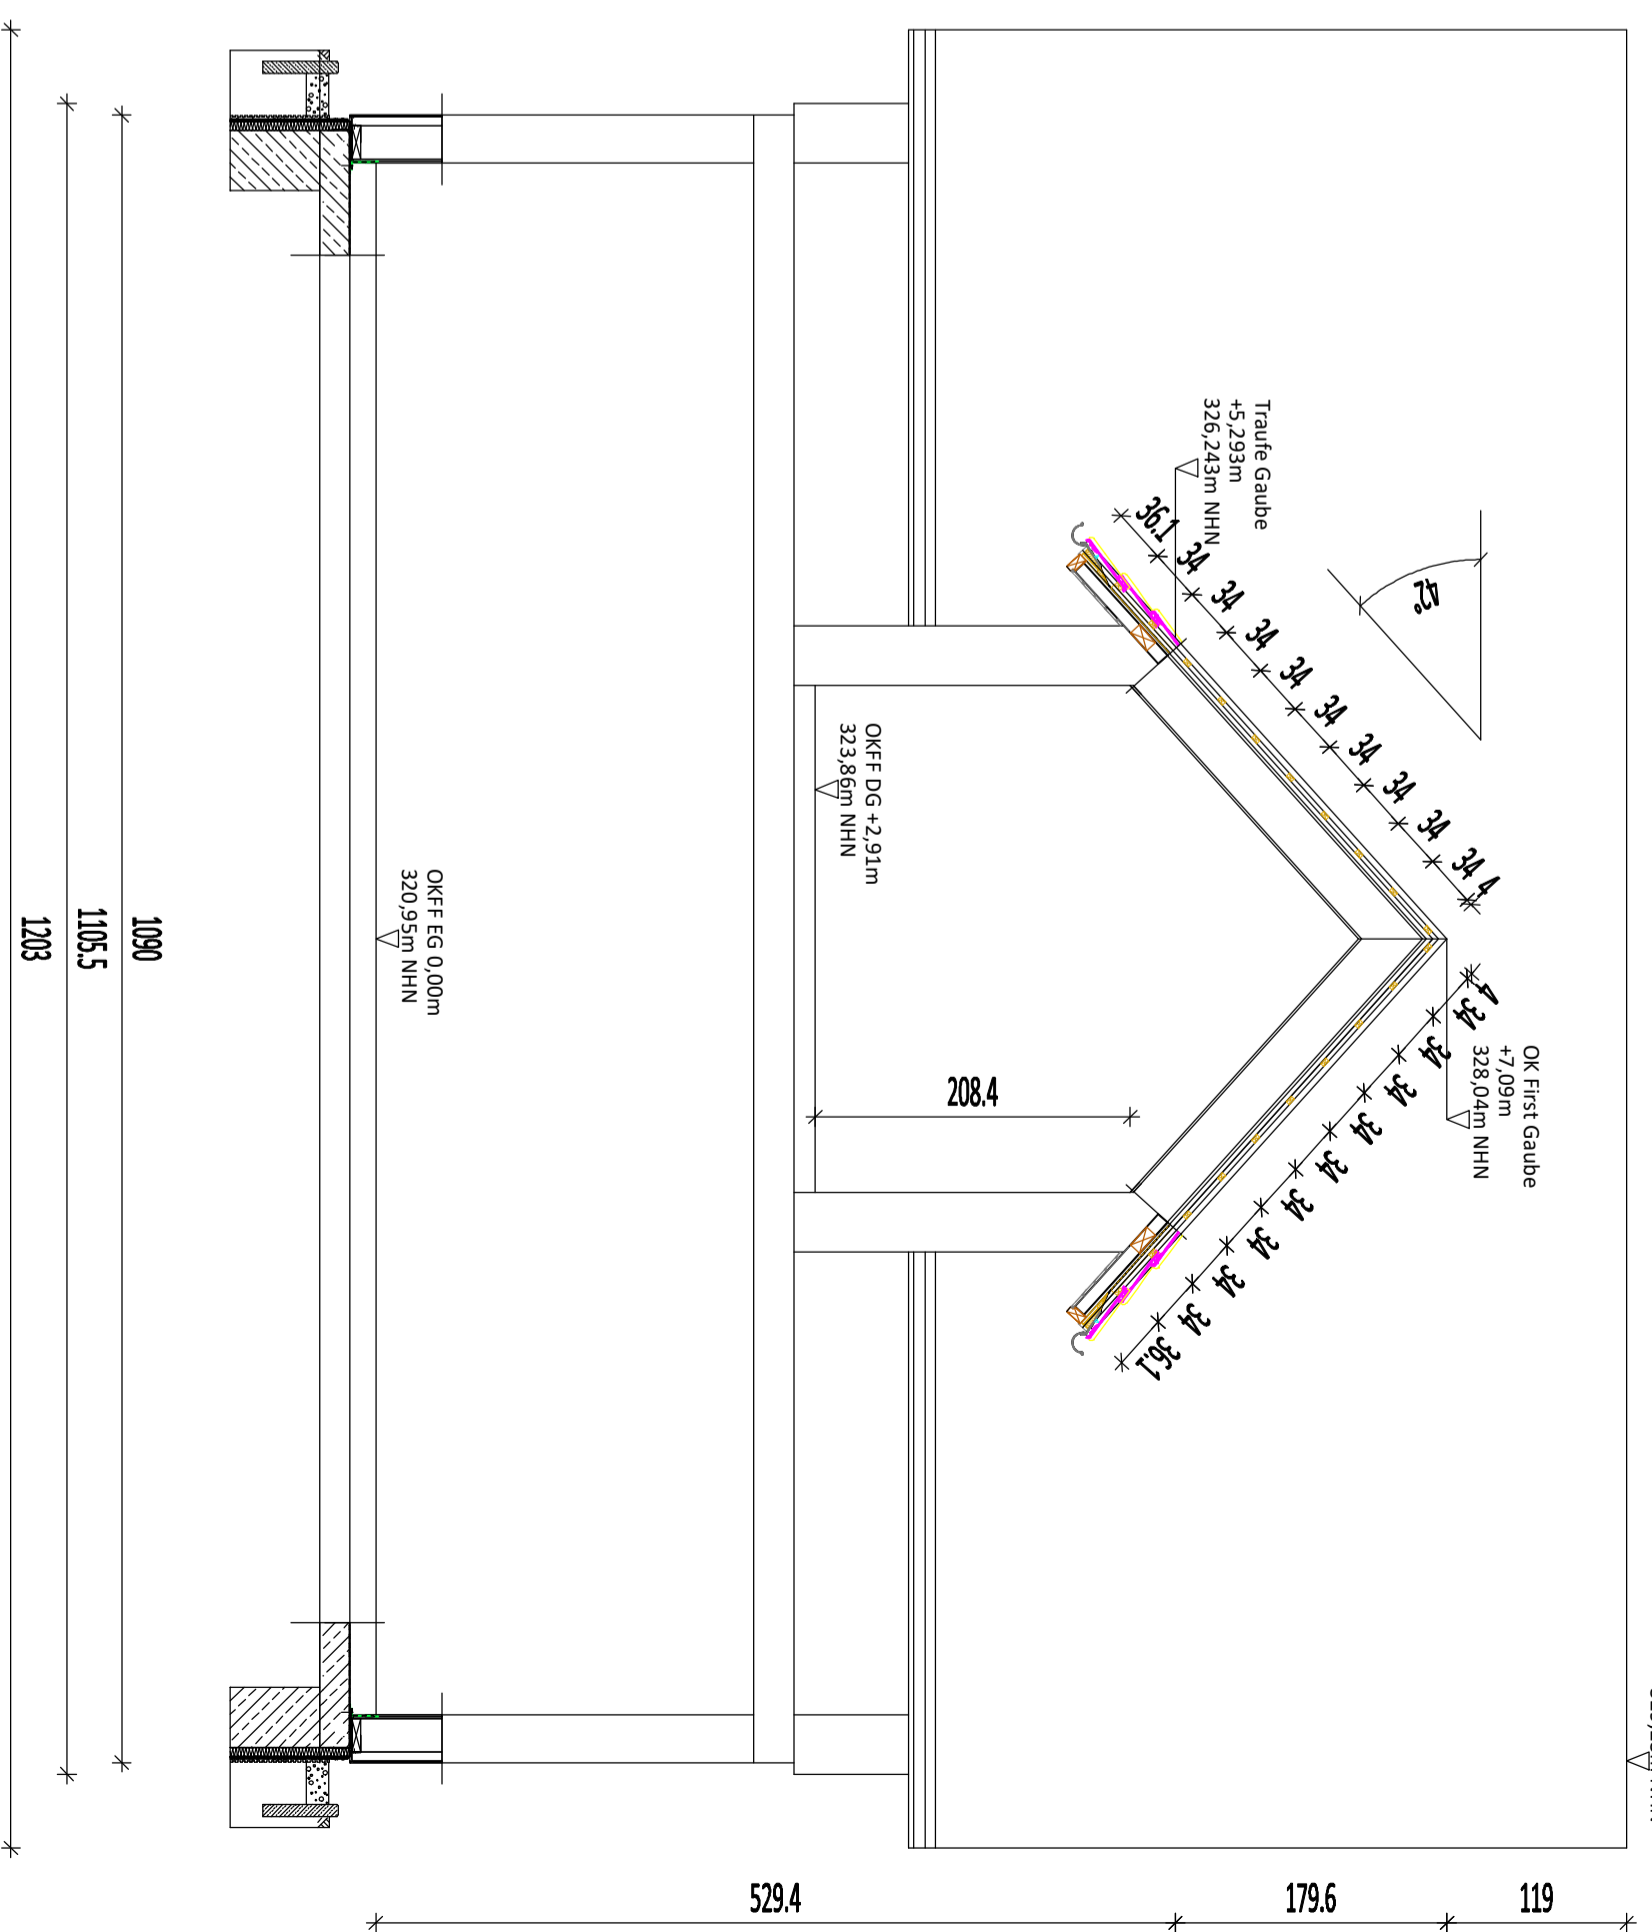


Schnitt B-B

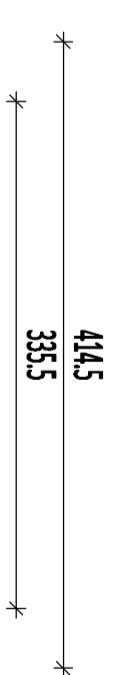

Schnitt A-A

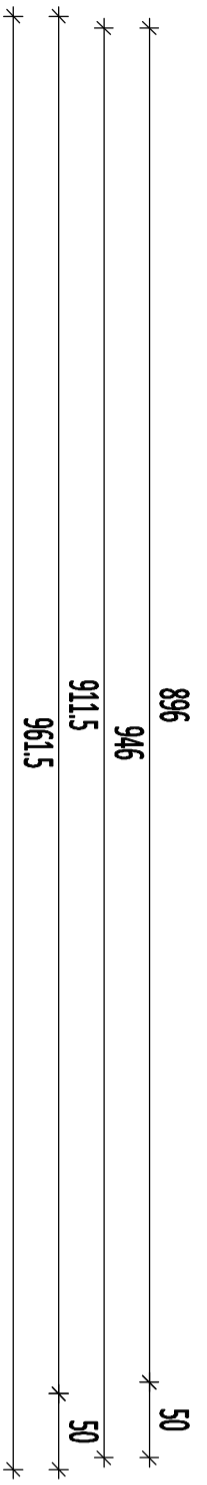

Produktionsfreigabe erteilt

Datum _____ Unterschrift _____



Thercker Weg 18
57413 Finnentrop - Ronkhausen
Tel.: 0239519182-0

Projekt: **Neubau eines Einfamilienhauses**
57368 Lemmestadt, Bischof-Ferdinand-Weg

Bauherr: **Familie Tomas Mendel-Rocholl**
57368 Lemmestadt, Waldstraße 19

REF.: **Kühnberger** Datum: **19.02.2020**

MASSSTAB: **1:50** Blatt: **Schnitte**