
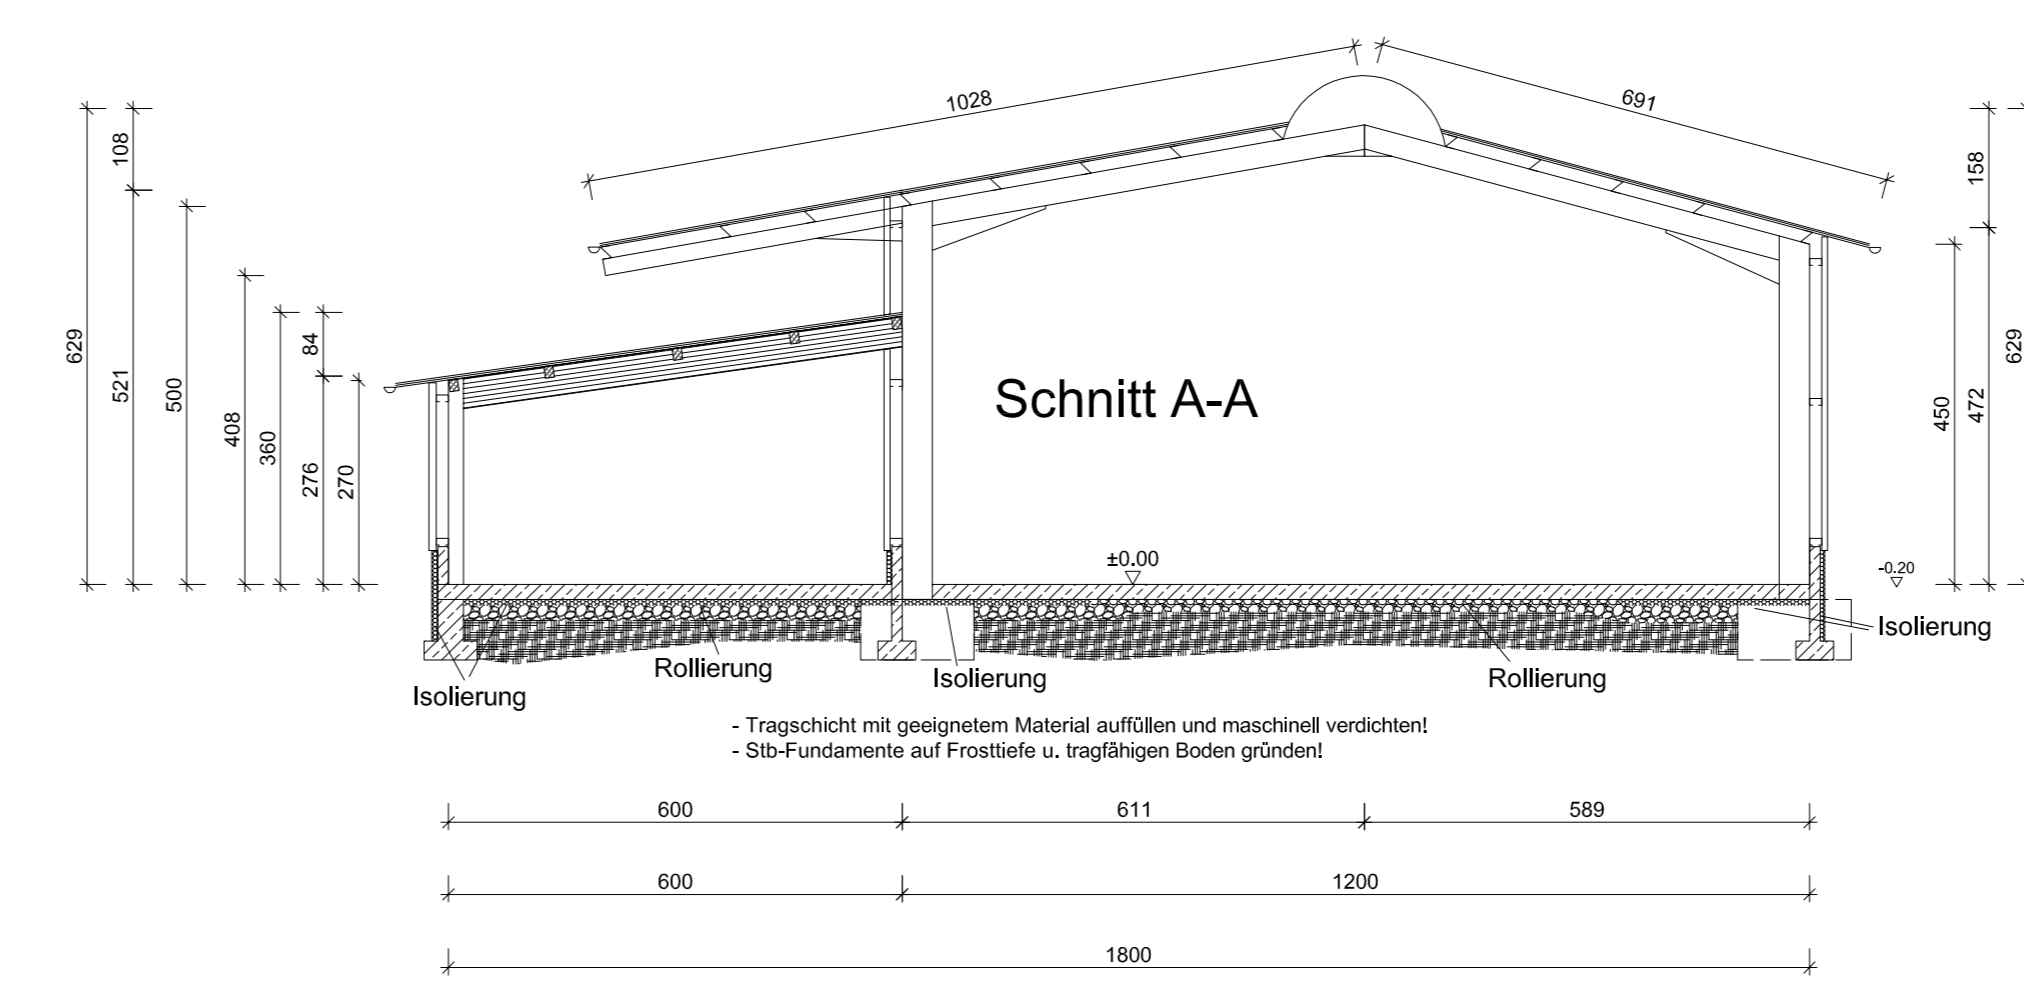


Wandaufbau:	RÜCKSEITE / GIEBEL-LINKS / GIEBEL-RECHTS	VORDERSEITE
Verkleidung:	8 cm	10 cm
Wandfüllung:	Thermowand-Stahlblechelemente	Thermowand-Stahlblechelemente
Konstruktion:	außen Wanchsteg-Stahl	außen Wandriegel-Stahl

Dachaufbau:	RAHMEN-RIEGEL-LINKS / RAHMEN-RIEGEL-RECHTS / ANSCHLEPPUNG-RIEGEL-LINKS / VORDACH-LINKS
Dachneigung:	10° / 15° / 8° / 10°
Eindeckung:	Thermowand-Stahlblechelemente
Dachstuhl:	Stahl-Blachsystem, Leinwand-Einbauelemente in Anschleppung
Skelettkonstruktion:	Stahl-Rahmen nach Statik, Stahl-Keimholz in Anschleppung nach Statik

Waschplatz mit Abscheider nach Vorgabe durch den Hersteller

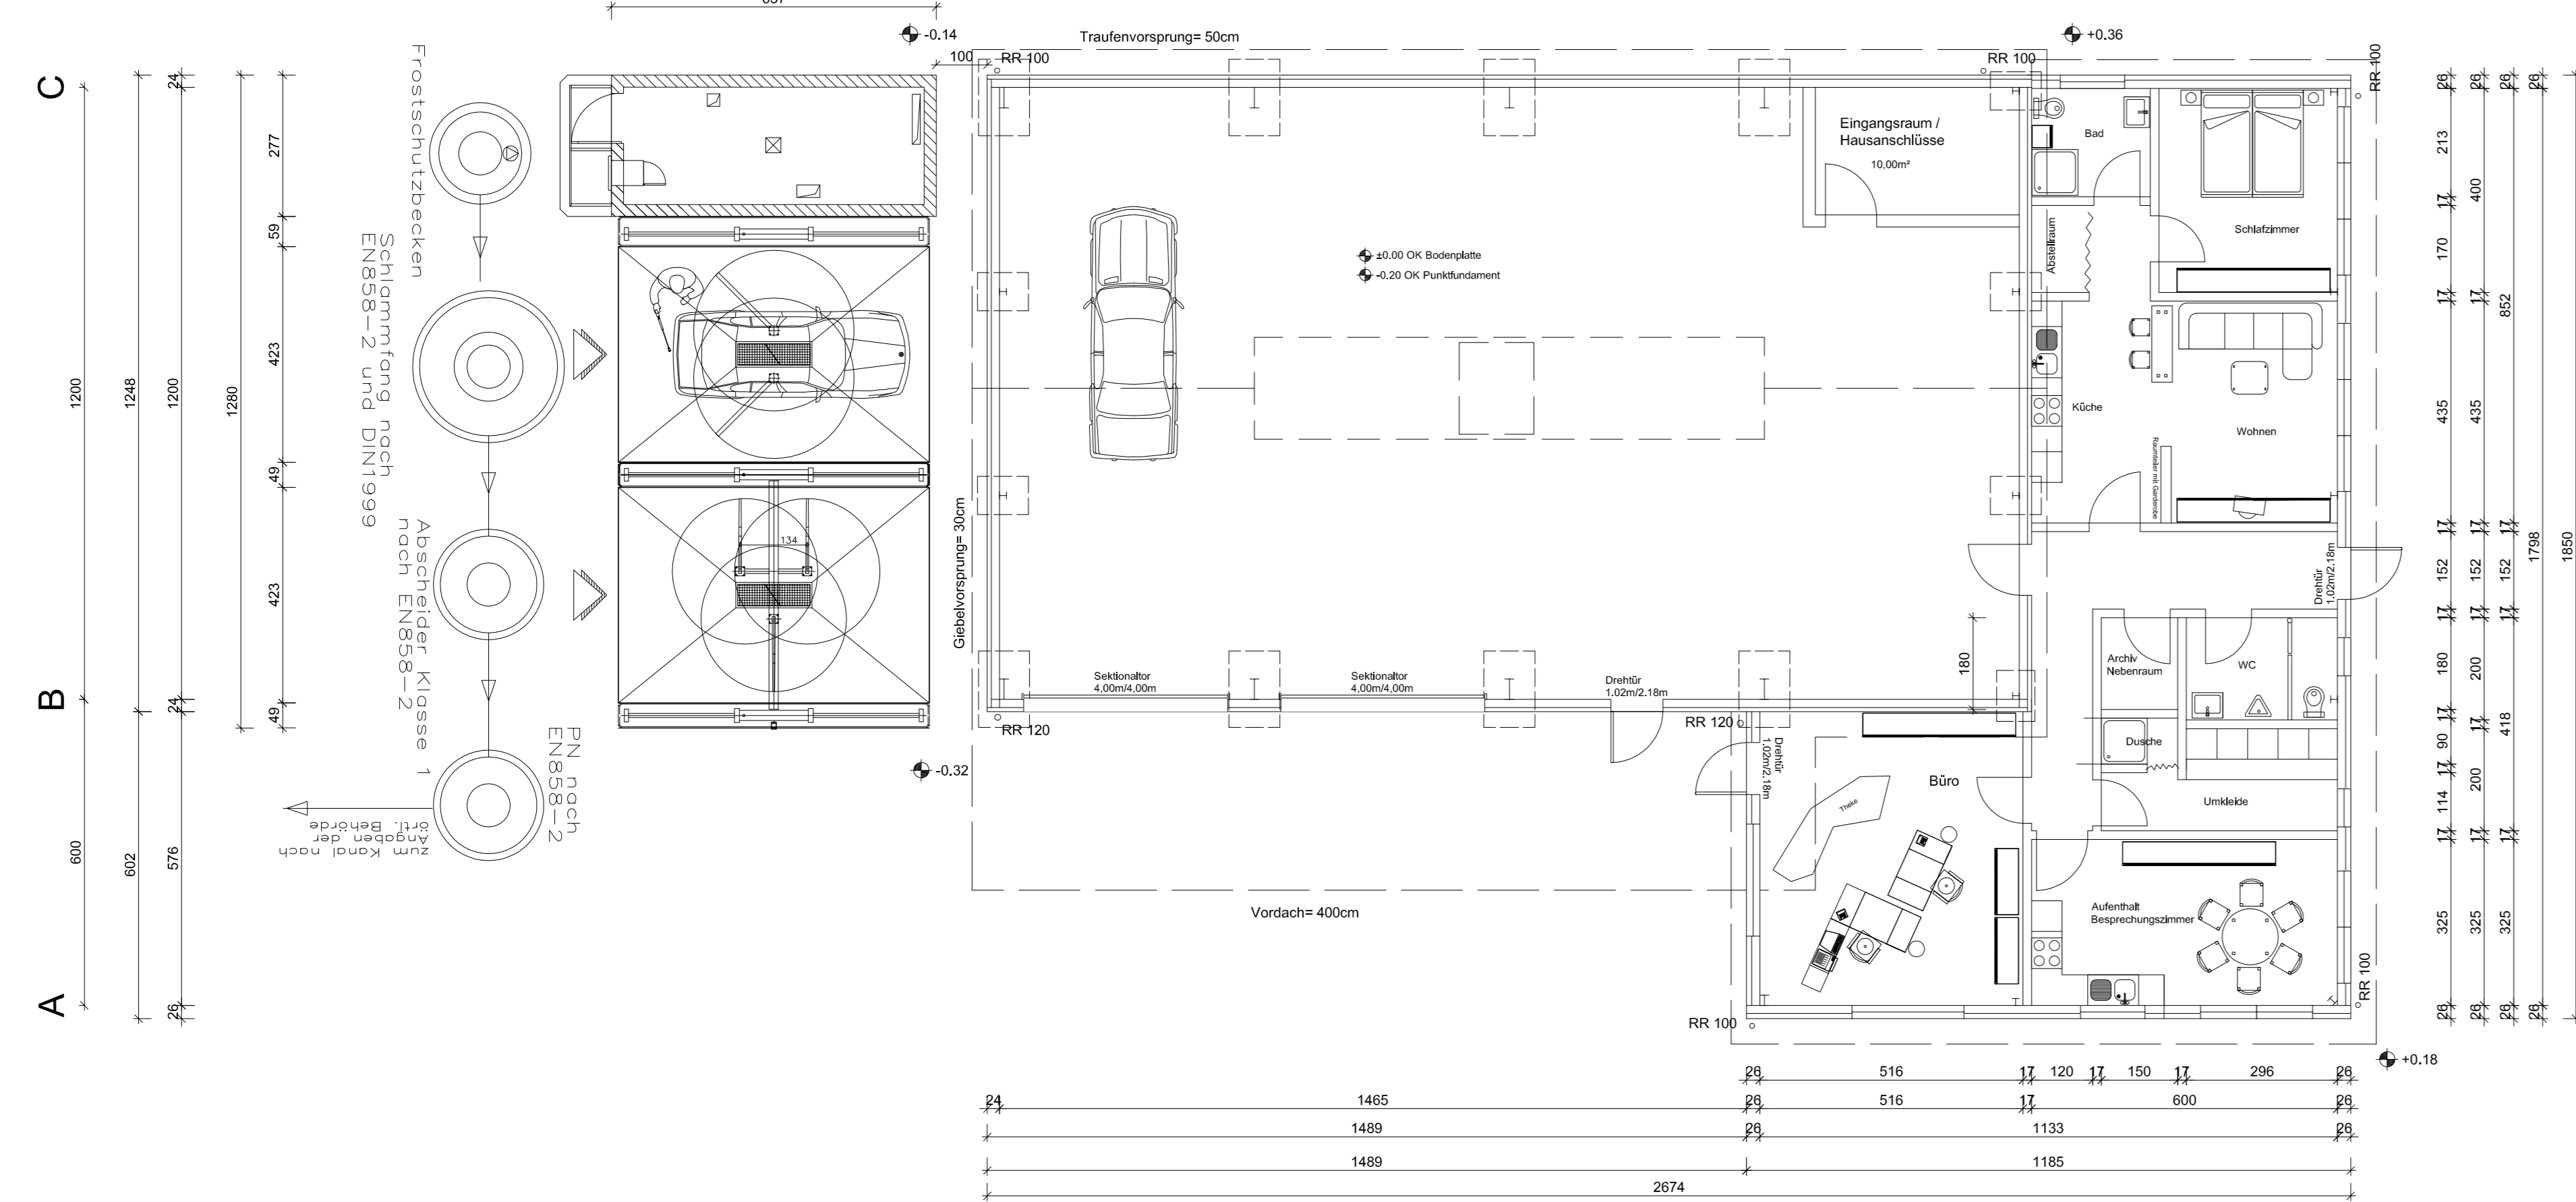

NEUBAU
 Unterstellhalle mit Büro, Hausmeisterwohnung und
 Auto-Waschplatz
 Roth Markus
 Birkgartenstraße 16 90562 Kalchreuth

Grundriss, Schnitt, Ansichten M 1:100

EINGABEPLANUNG

Kalchreuth, den 27.08.2019 PLAN-NR. / GEN 01

Bauherr/Grundstück:
 Roth Markus Birkgartenstraße 16 90562 Kalchreuth
 Lage: An der Kaufleite 38
 Gemarkung Kalchreuth FlSt. 1470/2

Nachbarn:

Modenplast GmbH An der Kaufleite 32 90562 Kalchreuth	Fl. St. 1470/3
Gebhardt Horst Birkgartenstraße 7 90562 Kalchreuth	Fl. St. 1470/1
Gebhardt Marianne Birkgartenstraße 7 90562 Kalchreuth	Fl. St. 1470/1
Igel Herbert, Christoph Käwesserstraße 68 90562 Kalchreuth	Fl. St. 1471