


**1 Erdgeschoss - Entwurf**  
1:50

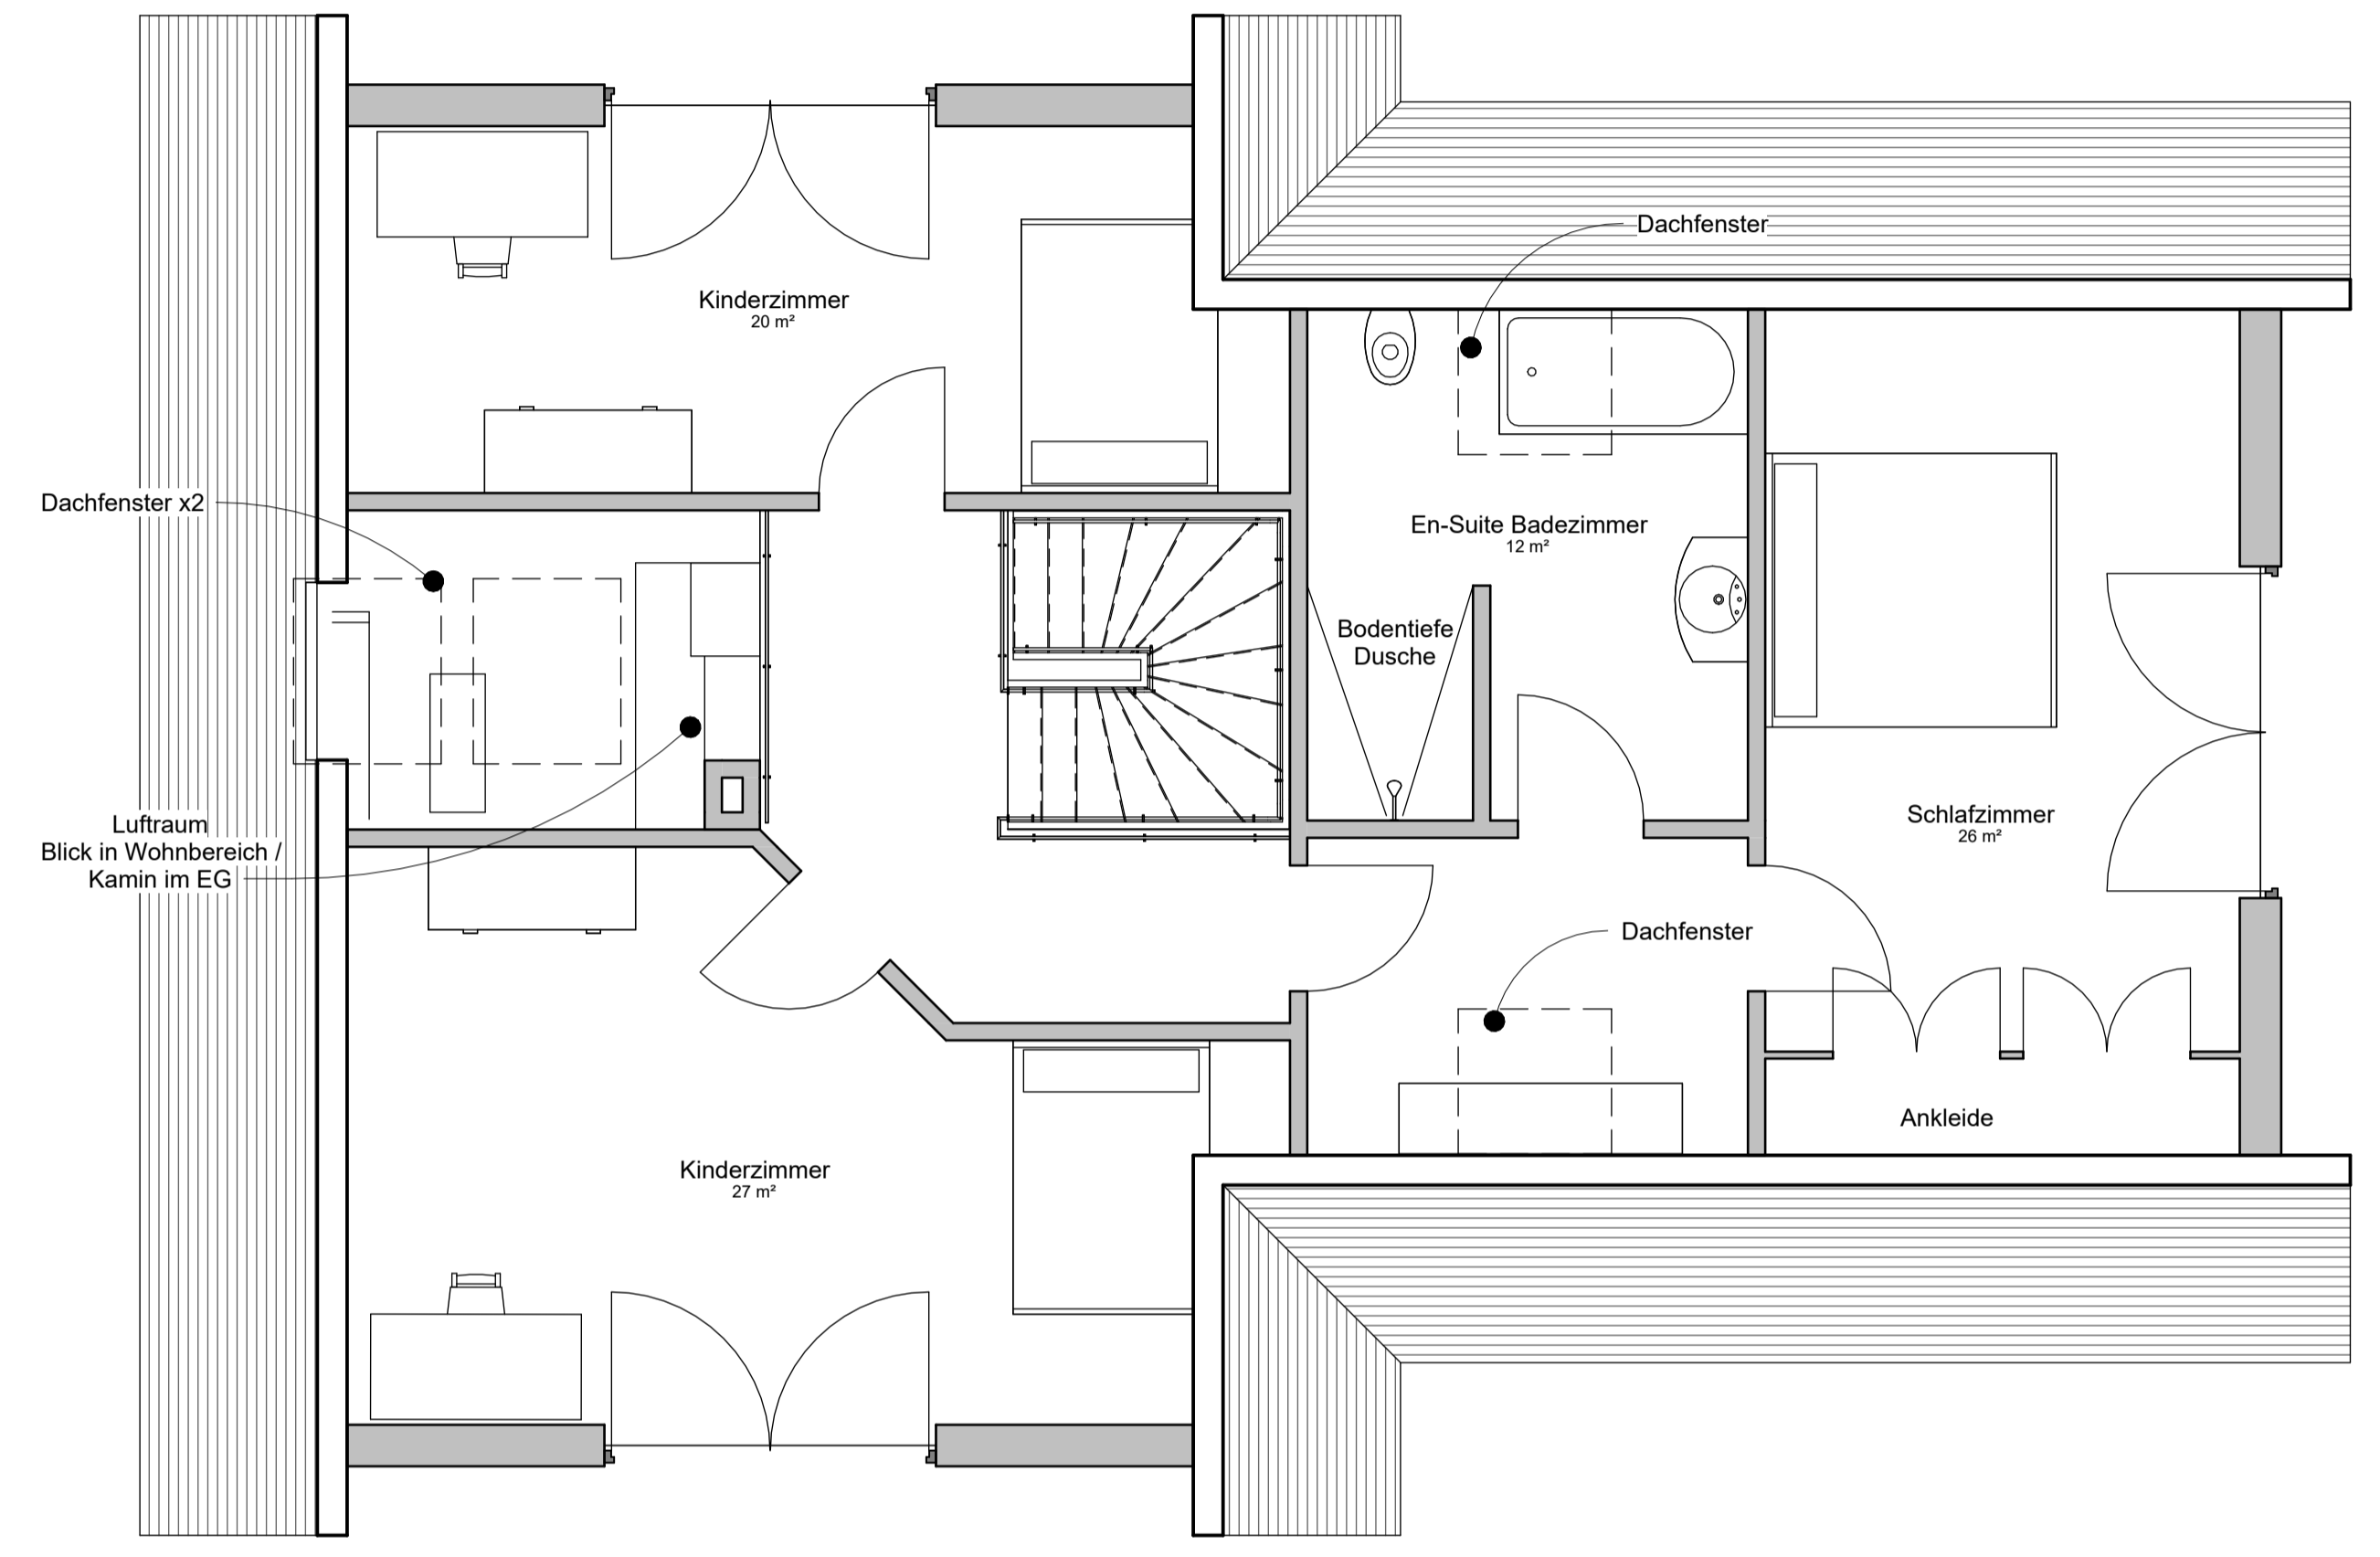

**2 Obergeschoss - Entwurf**  
1:50

# Grundrissvariante DREI Schlafzimmer