


1 Erdgeschoss - Entwurf
1:50

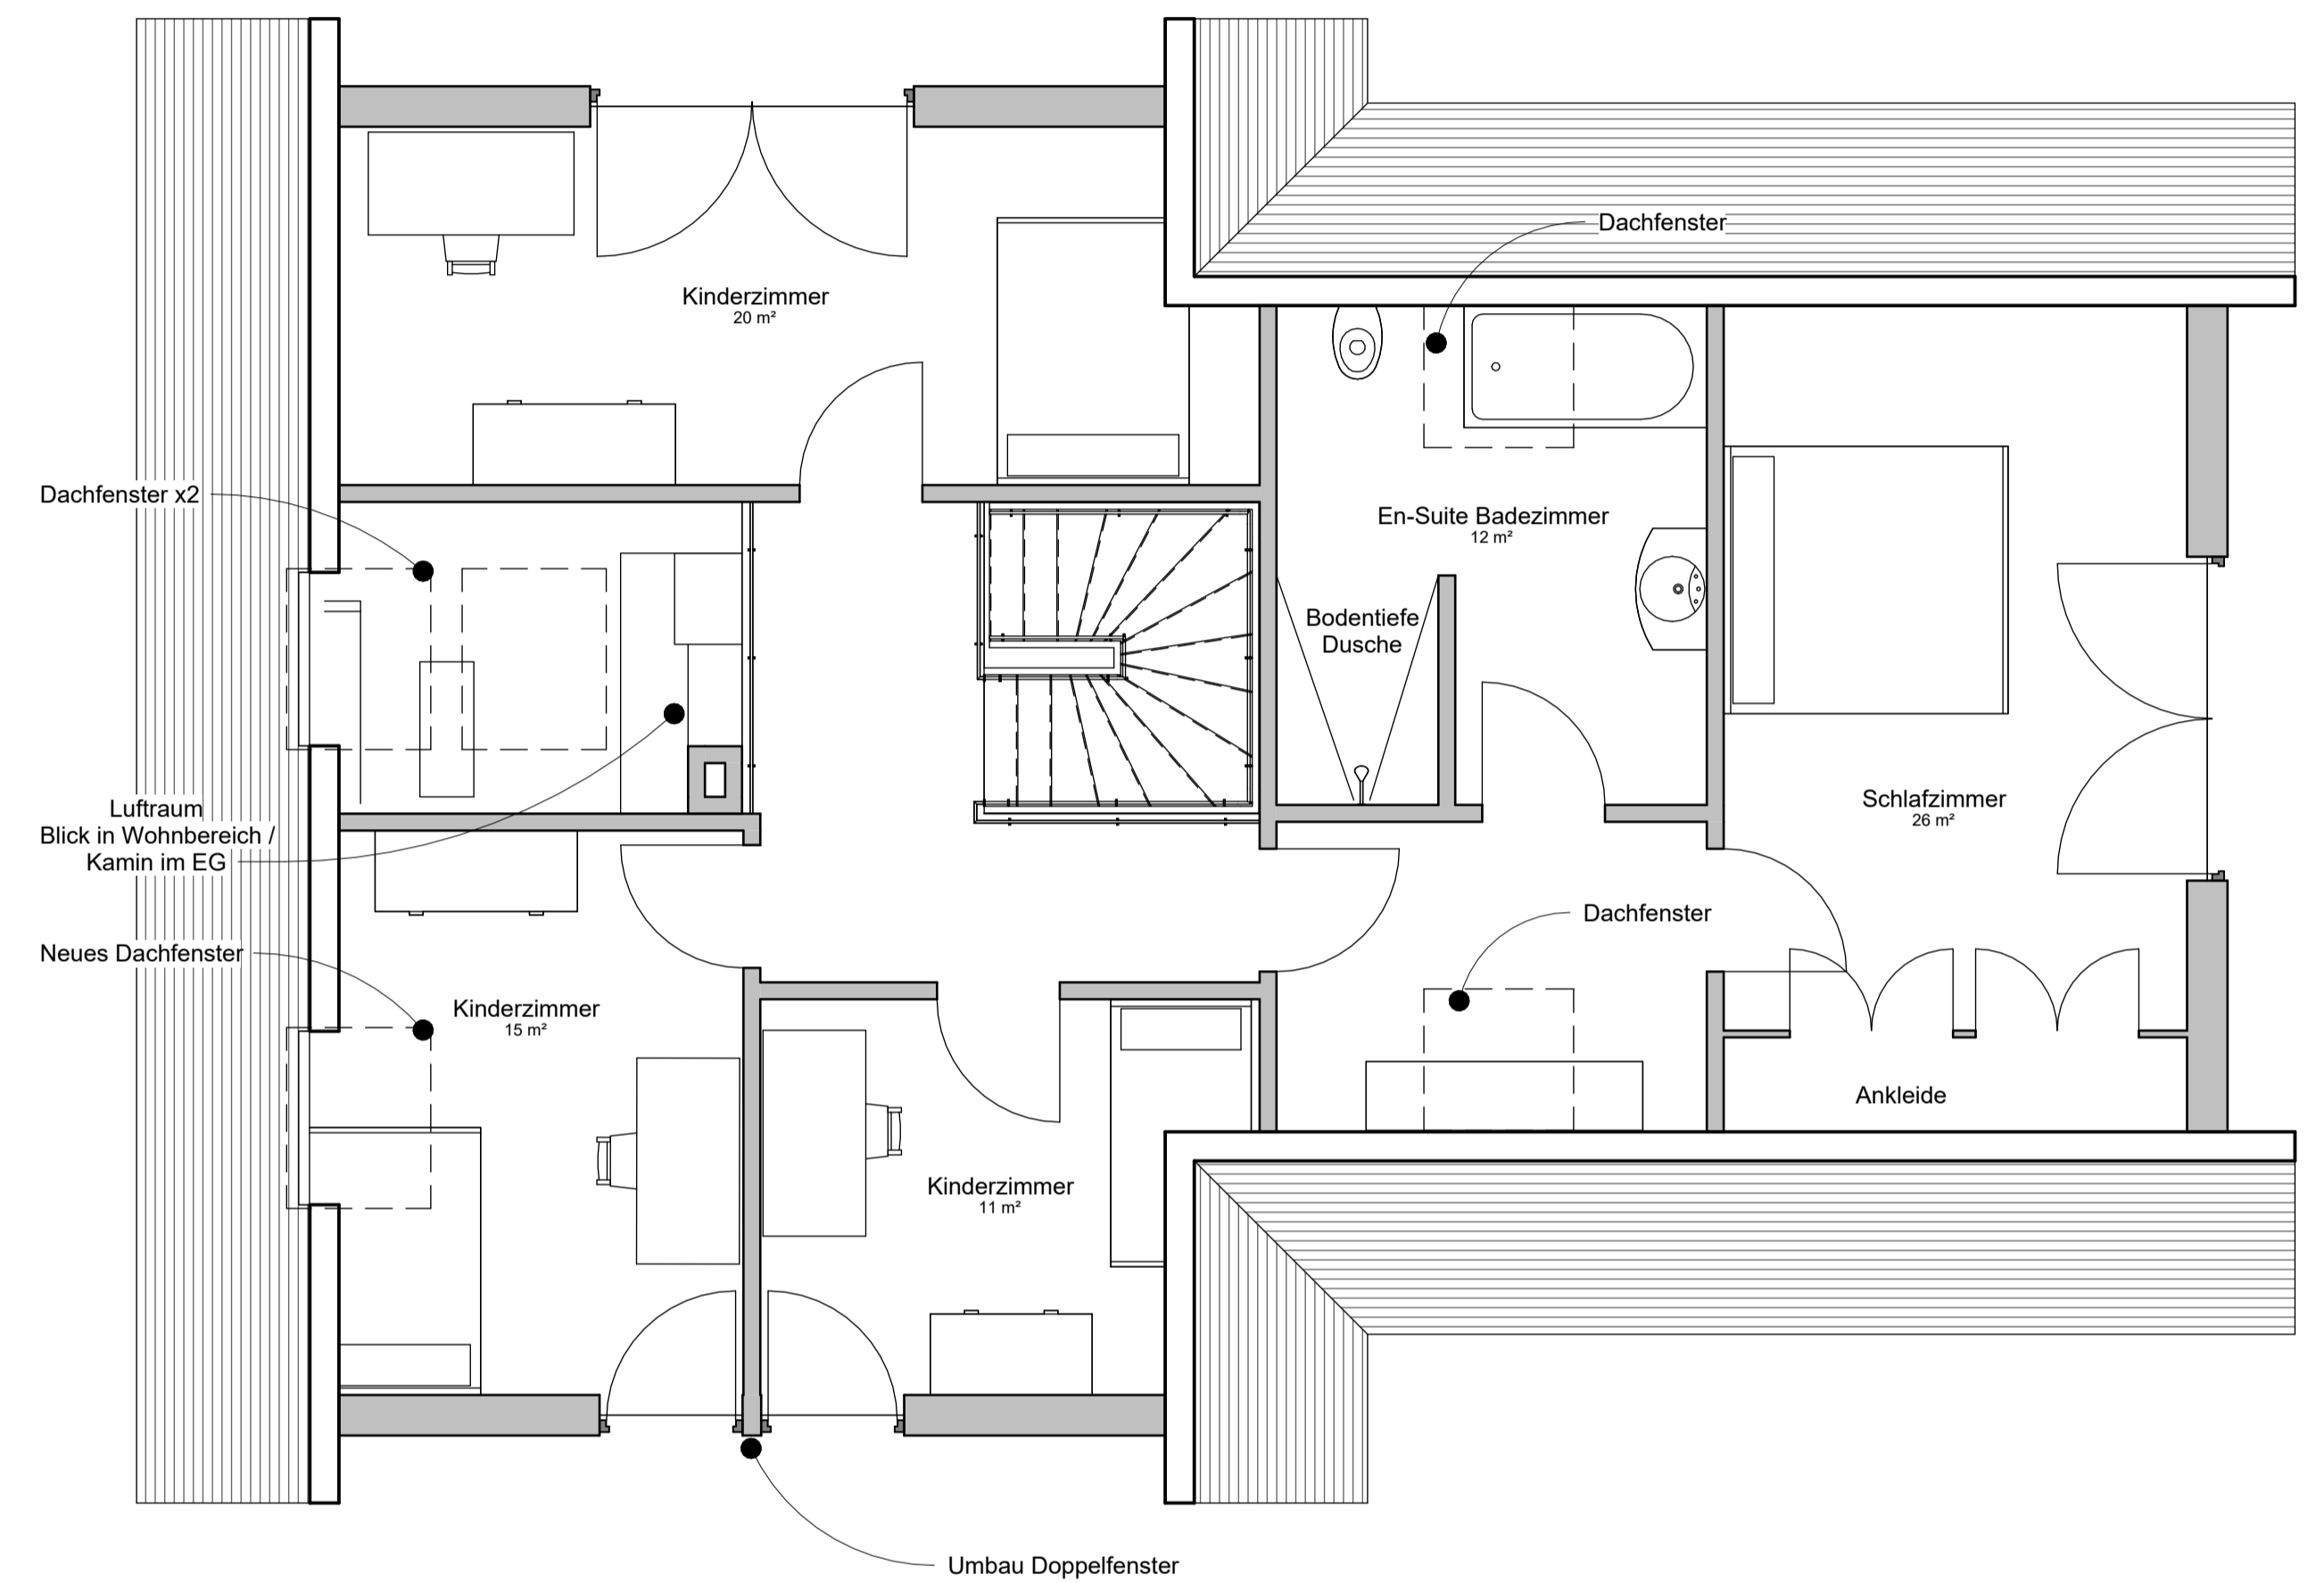

2 Obergeschoss - Entwurf
1:50

Grundrissvariante VIER Schlafzimmer