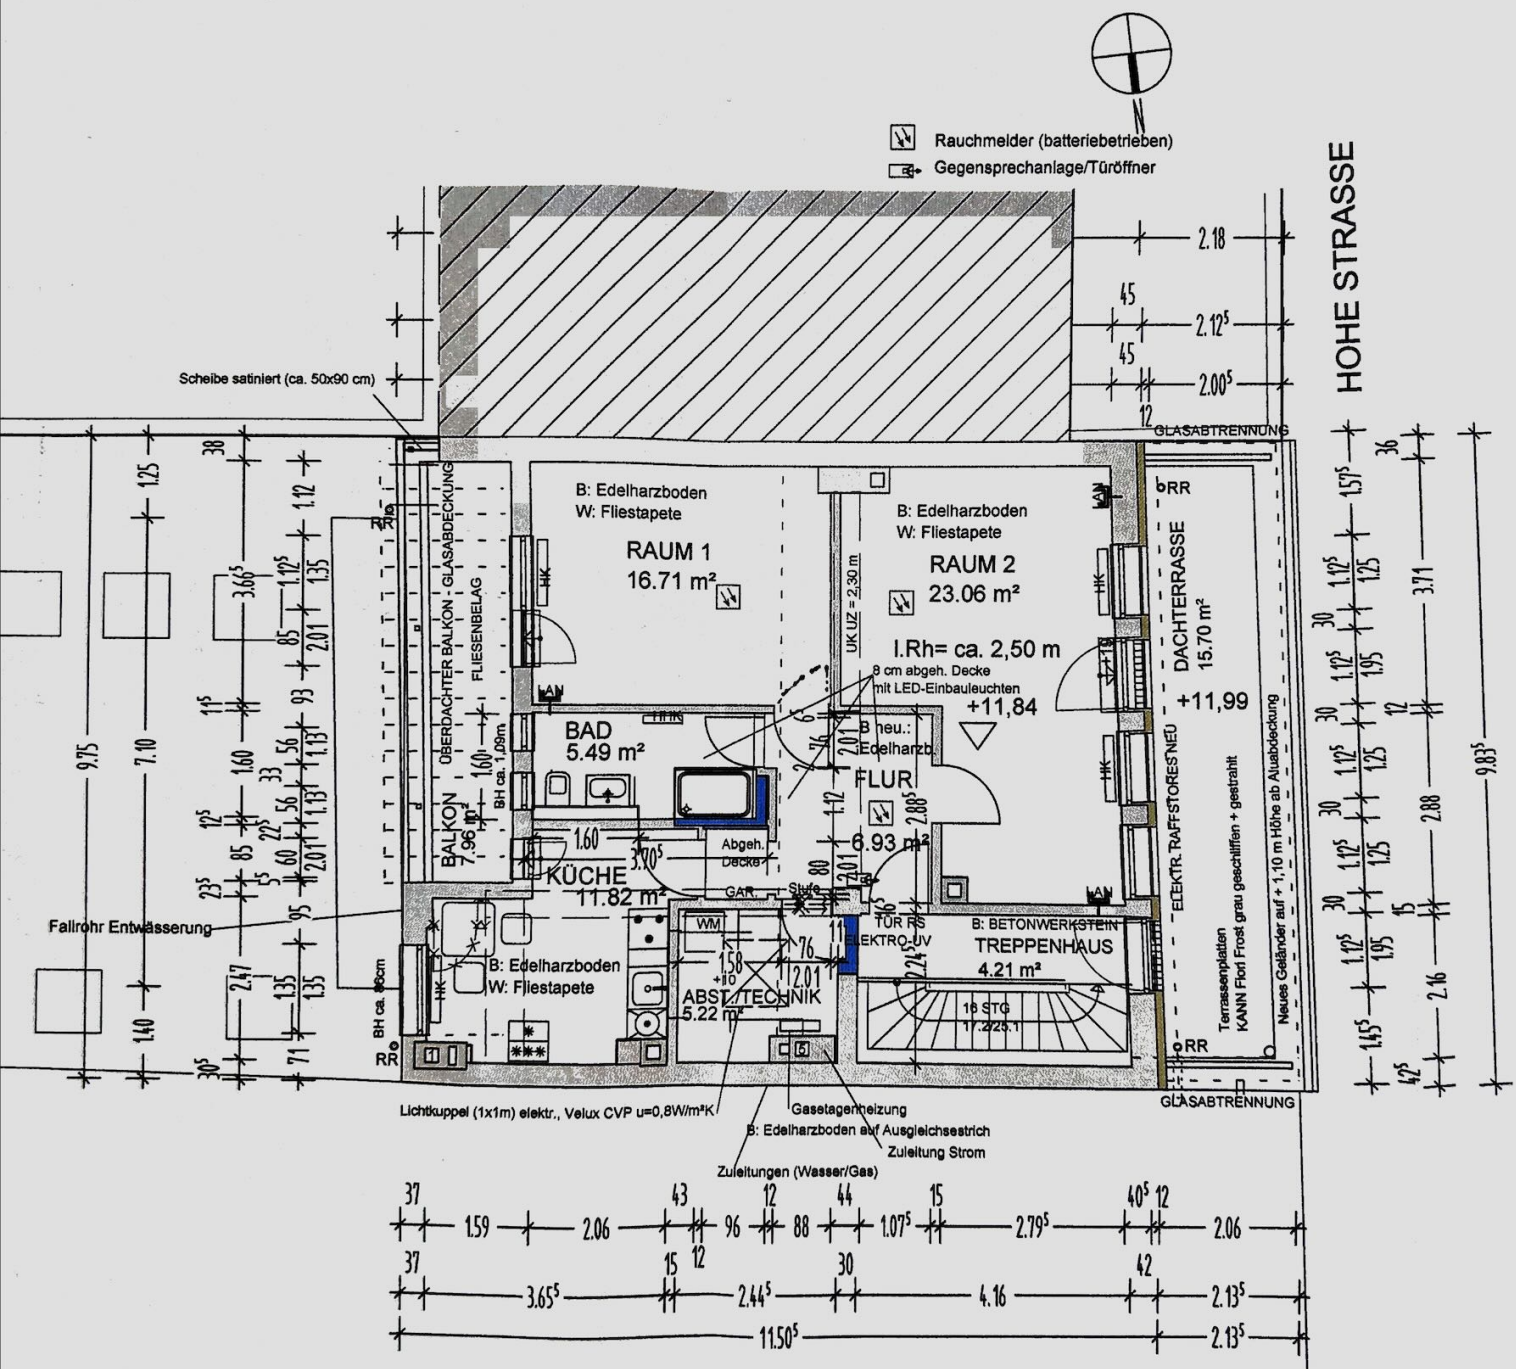

Rauchmelder (batteriebetrieben)
Gegensprechanlage/Türöffner
HOHE STRASSE
Scheibe satiniert (ca. 50x90 cm)
GLASABTRENNUNG
B: Edelharzboden
W: Fliestapete
RAUM 1
16.71 m²
RAUM 2
23.06 m²
I.Rh= ca. 2,50 m
8 cm abgeh. Decke
mit LED-Einbauleuchten
+11,84
DACHTERRASSE
15.70 m²
+11,99
BAD
5.49 m²
FLUR
6.93 m²
KÜCHE
11.82 m²
ABST./TECHNIK
5.22 m²
TREPPENHAUS
4.21 m²
B: BETONWERKSTEIN
ÜBERDACHTER BALKON - GLASABDECKUNG
FLIESENBELAG
BALKON
7.96 m²
Fallrohr Entwässerung
Abgeh. Decke
GAR.
Stufe
TÜR RS
ELEKTRO-UV
ELEKTR. RAFFSTORES NEU
Terrassenplatten
KANN Flori Frost grau geschliffen + gestrahlt
Neues Geländer auf + 1,10 m Höhe ab Aluabdeckung
Lichtkuppel (1x1m) elektr., Velux CVP u=0,8W/m²K
Gasetagenheizung
B: Edelharzboden auf Ausgleichsestrich
Zuleitung Strom
Zuleitungen (Wasser/Gas)