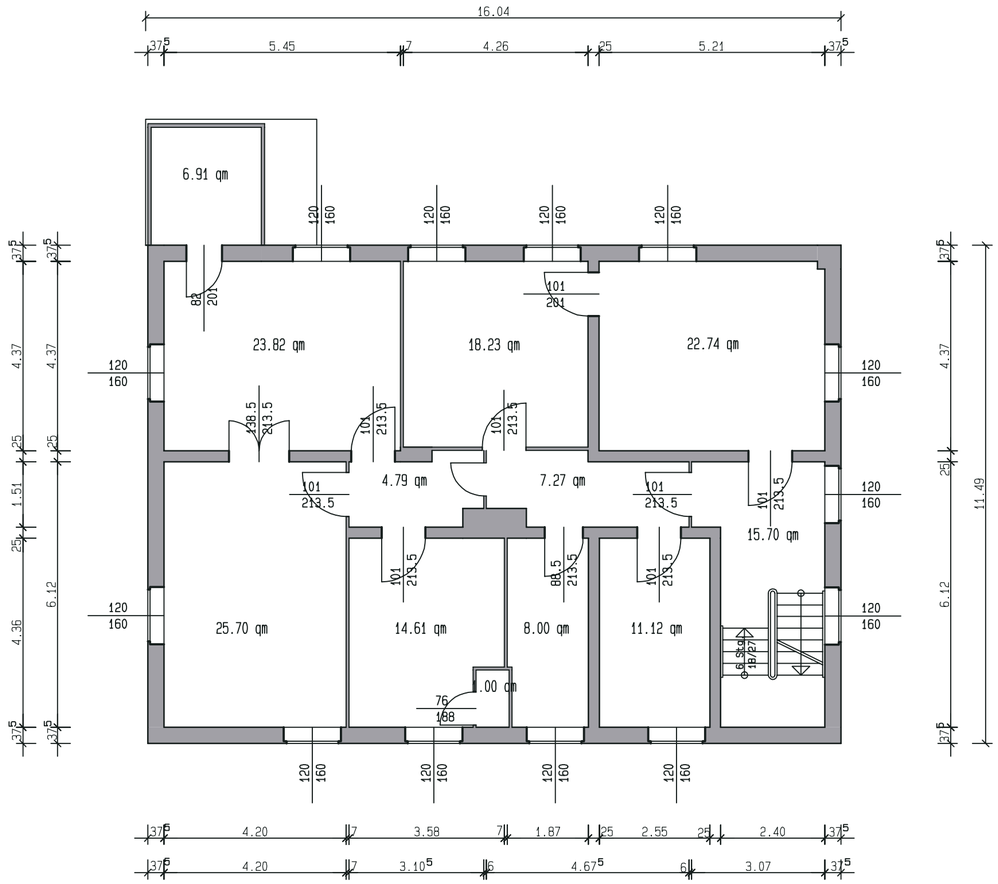


| Index | Datum | Änderungen/Ergänzungen | Name |
|---|---|---|---|


Deutsche Post Real Estate Germany GmbH
Construction Management

Deutsche Post World Net
GLOBAL BUSINESS SERVICES

REGION OST
Stadionstraße 1
19061 Schwerin

Tel.: 03 85 / 5 92 00 - 130
Fax.: 03 85 / 5 92 00 - 140


Bauherr

Architekt

Projekt:

Übersicht

Projektadresse:

Ernst-Thälmann-Str. 13
18551 Sagard

# Bestand

Planinhalt

Grundriss 1. Obergeschoss

| | | | |
|---|---|---|---|
| Maßstab: | 1:100 | Blattgrösse | A2 |
| Gezeichnet: | Breitenbach | Datum: | 24.10.07 |
| Projektverantw.: | | | |
| IMBES-Nr.: 39173601 | Projekt-Nr.: 999 | Plan-Nr. A 003 | Index - |

k:\bestand\39173601\999\01\A\BE\G 003