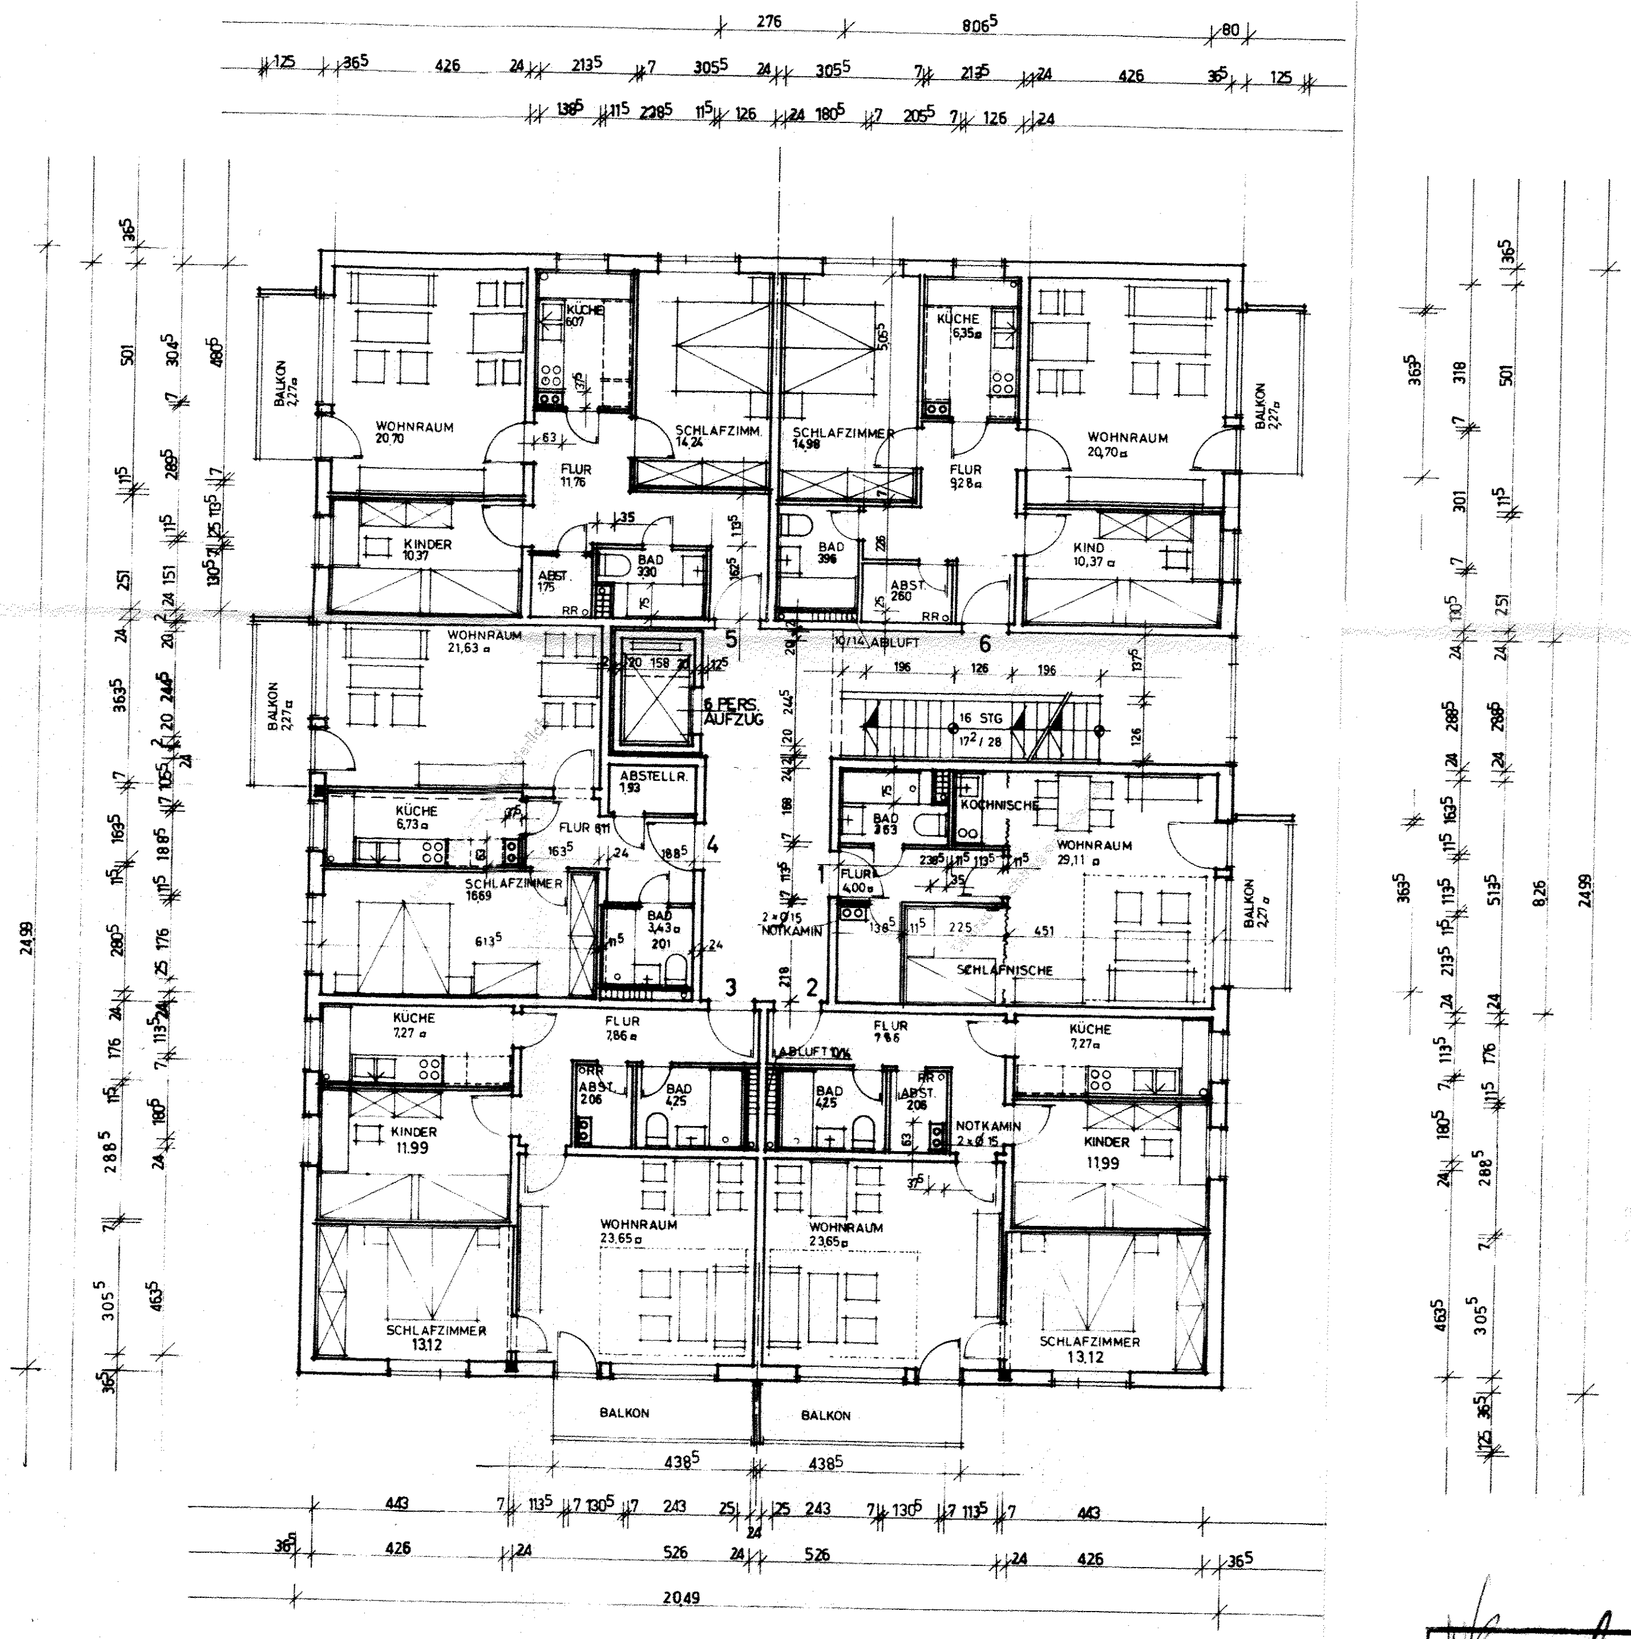

1.-7. OBERGESCHOSS

6. Nov. 1968 12/4762

Diese Zeichnung ist auf Übereinstimmung mit den in statischer Hinsicht geprüften Unterlagen überprüft
Nr. 68 P 4 u A Datum 28.10.68
Dr. Ing. Wachendorf Prüfingenieur f. Baustatik
21 Hamburg 90 · Am Tonnenhof · Telefon 760 80 51 – 53

GEFFAH, Gesellschaft für Familienheime mbH & Co. Hamburg

BAUMASSNAHME: GARSTEDT 8 GESCH. WOHNHOCHHAUS							
BAUTEIL – BAUBLOCK: HAUS 1					GEGENSTAND: GRUNDRISS 1.-7. OBERGESCHOSS		
STAND:	BEARB.	II A	II B	II	ERSATZ FÜR PLAN NR.	OBJEKT NR.:	PLAN NR. 3
7.6.68	KE/JA						
2.7.68	KE				PLANGRÖSSE: 55/45 cm	DATUM: 7.6.68	MASSTAB: 1:100