
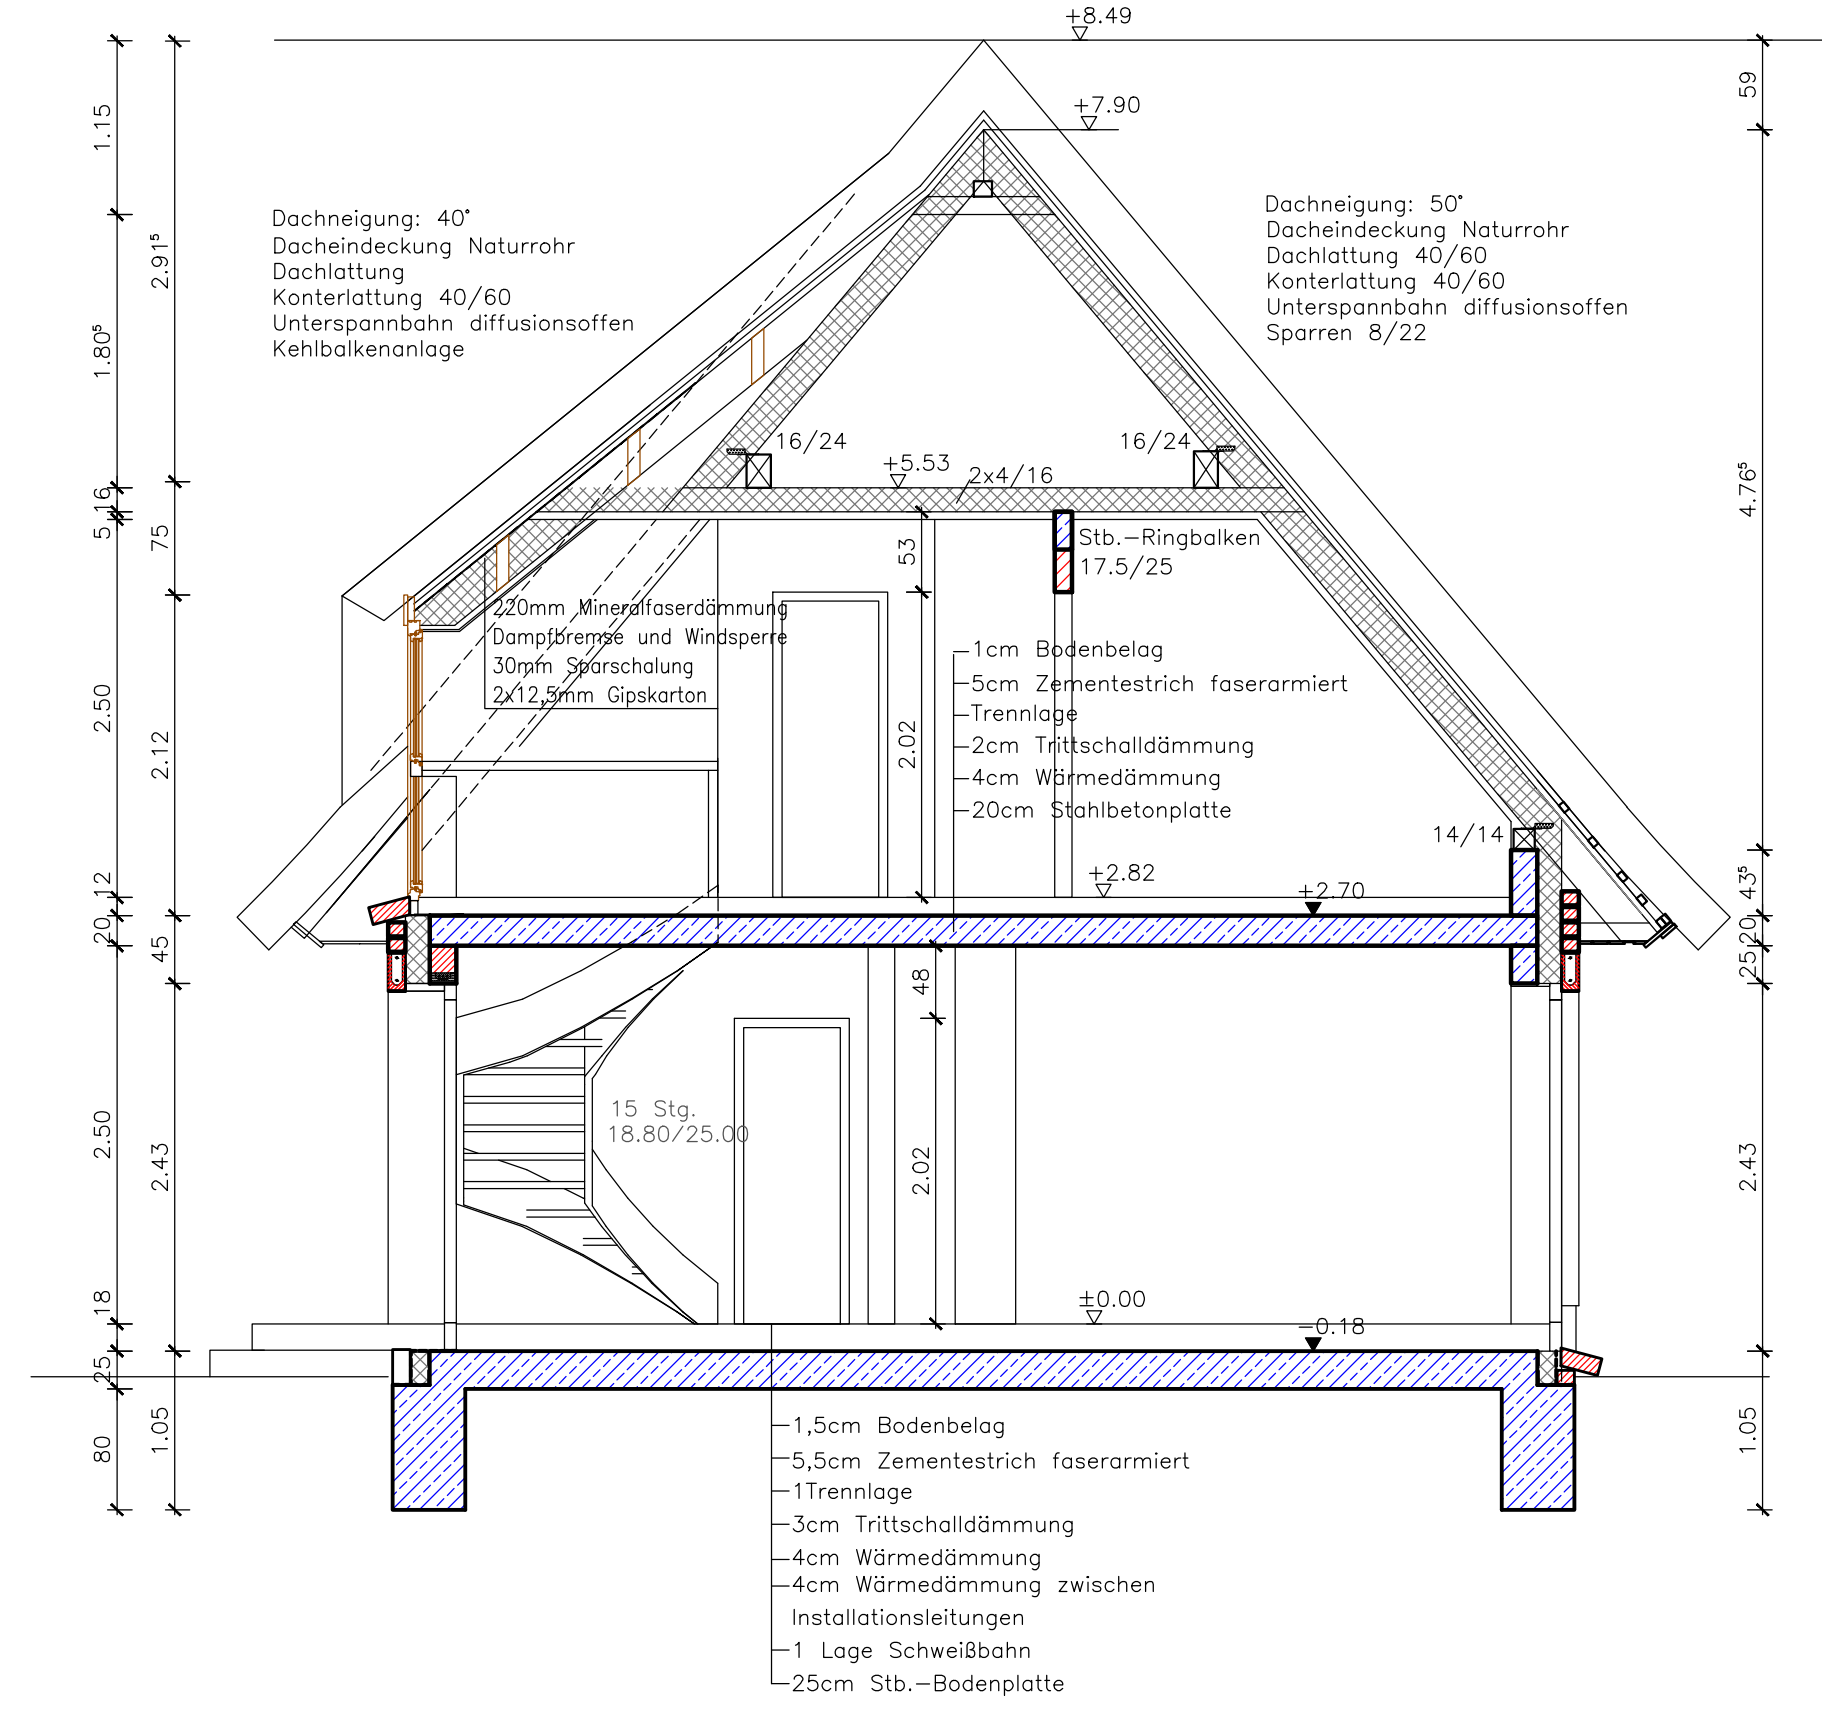



### Erdgeschoss

M. 1:50

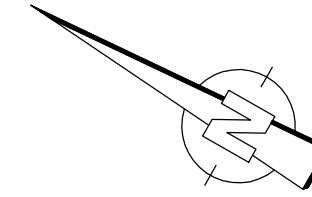

### Schnitt A-A

M. 1:50

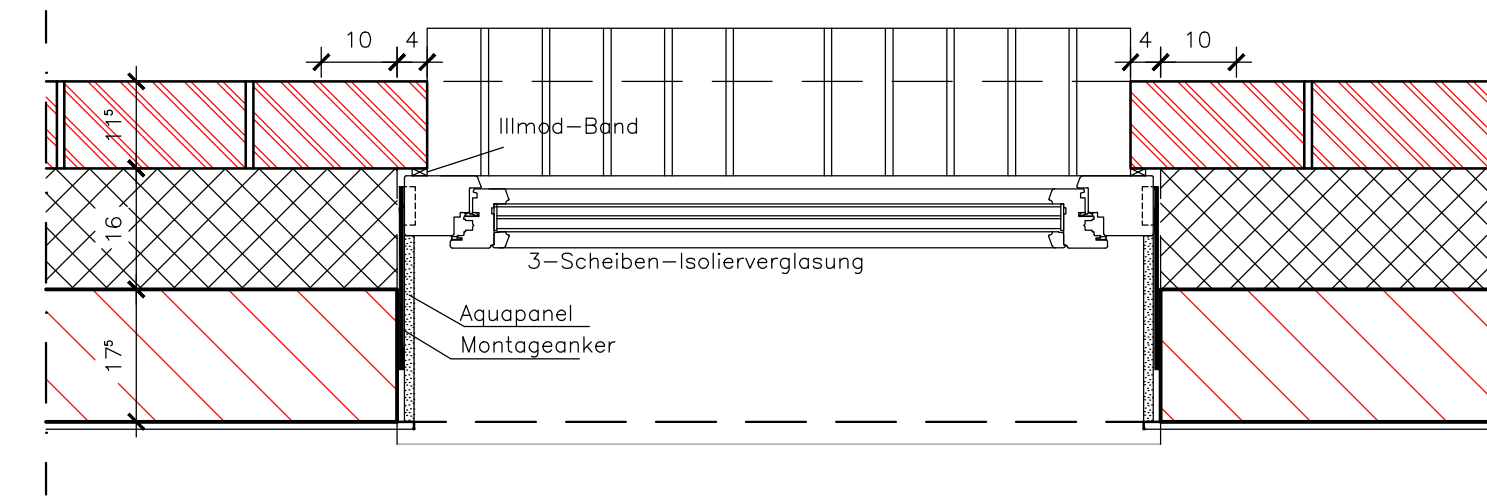

### Fensteranschluss

M. 1:10

Innentürhöhen ab OKFF

Höhenangaben für Öffnungen in der Außenwand ab OKRF

**BANGHARD + NASSUTT, ARCHITEKTEN**

LINDENSTRASSE 2a, 18347 OSTSEEBAD WUSTROW  
TEL. 038220 / 80935, FAX 038220 / 80965

BAUVORHABEN:

**Ferienhaus** Dranske/OT Lancken

BAUHERR:

**Sonja Bombal**

**Erdgeschoss**  
**Schnitt A-A**  
**Fensteranschluss**

GEZ.: 12.11.2013 MASSTAB: 1:50, 1:10 BLATTGR.: BLATTNR.: 2

GEAND.: GEAND.: SÄMTLICHE MASSE VOR AUSFÜHRUNG PRÜFEN!