



**Bodenplatte**  
M. 1:50

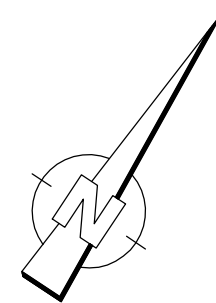

Straße

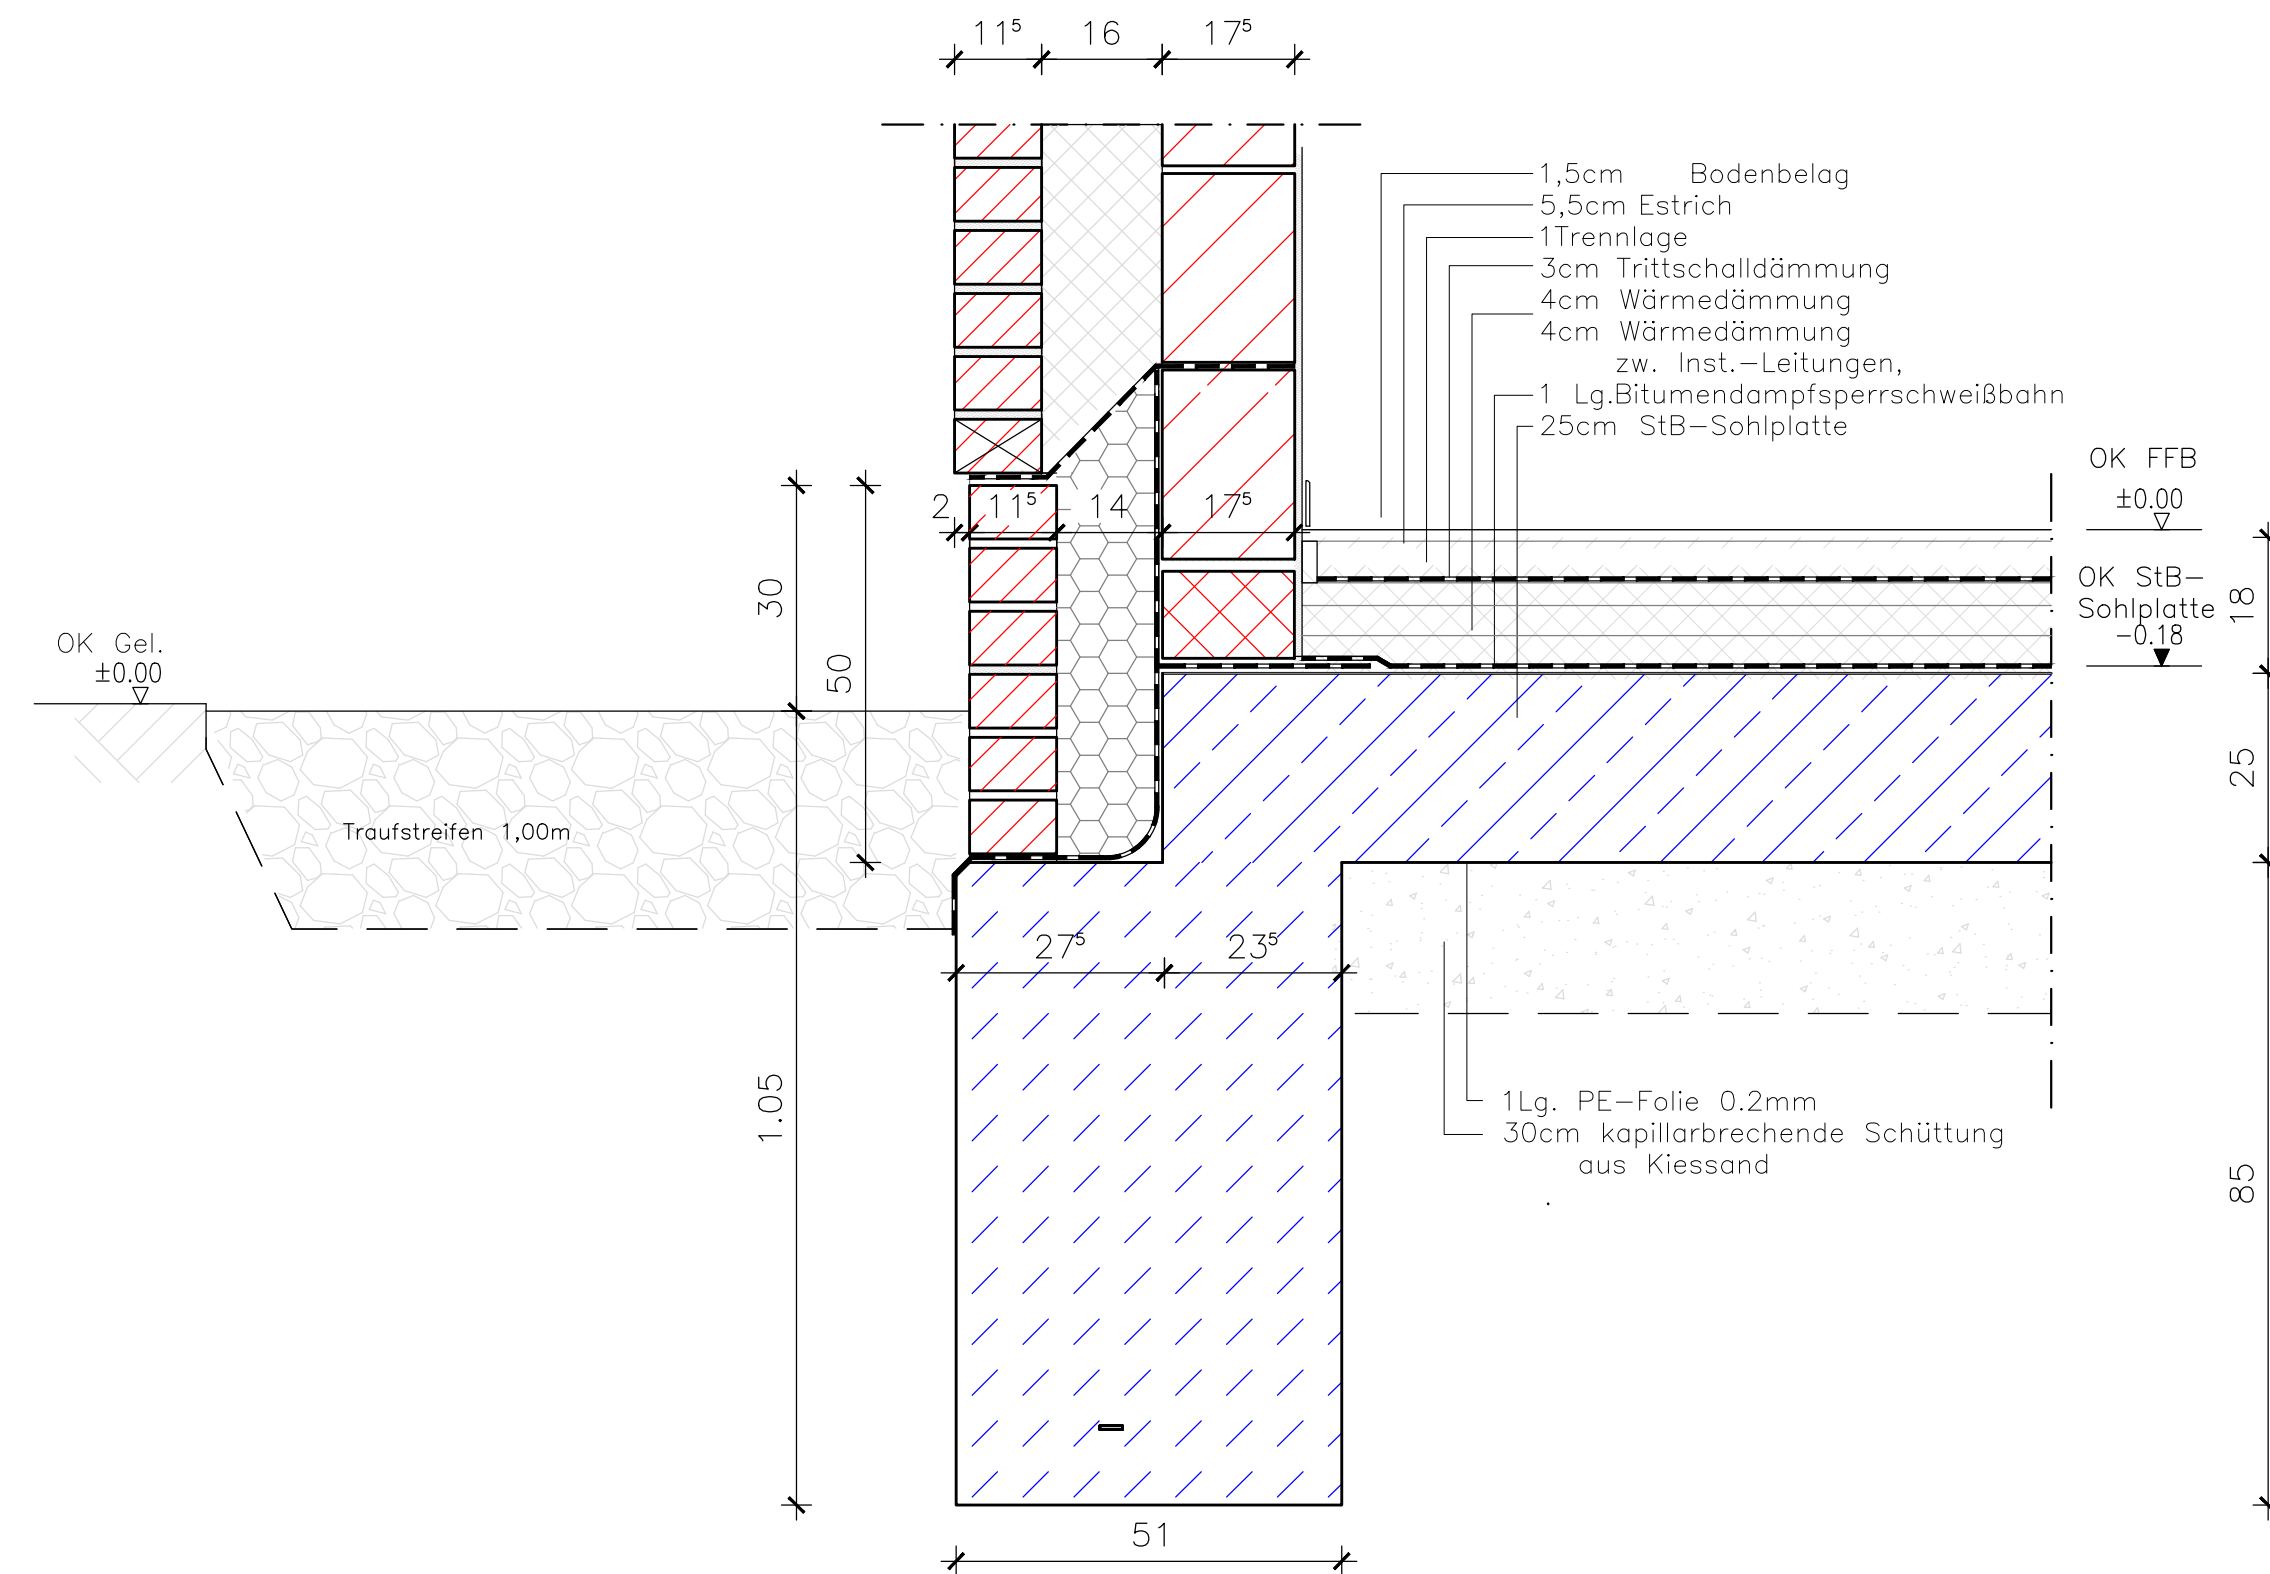

**Sockeldetail**  
M. 1:10

BANGHARD + NASSUTT, ARCHITEKTEN

LINDENSTRASSE 2a, 18347 OSTSEEBAD WUSTROW  
TEL. 038220 / 80935, FAX 038220 / 80965

BAUVORHABEN:

**Ferienhaus** Dranske/OT Lancken

BAUHERR:

Sonja Bombal

**Bodenplatte**  
**Sockeldetail**

GEZ.: 30.10.2013	MAßSTAB:	BLATTGR.:	BLATTNR.:
GEÄND.: 22.01.2014	1:50, 1:10		1
SÄMTLICHE MASSE VOR AUSFÜHRUNG PRÜFEN !			