




ANSICHT VON NORDWESTEN

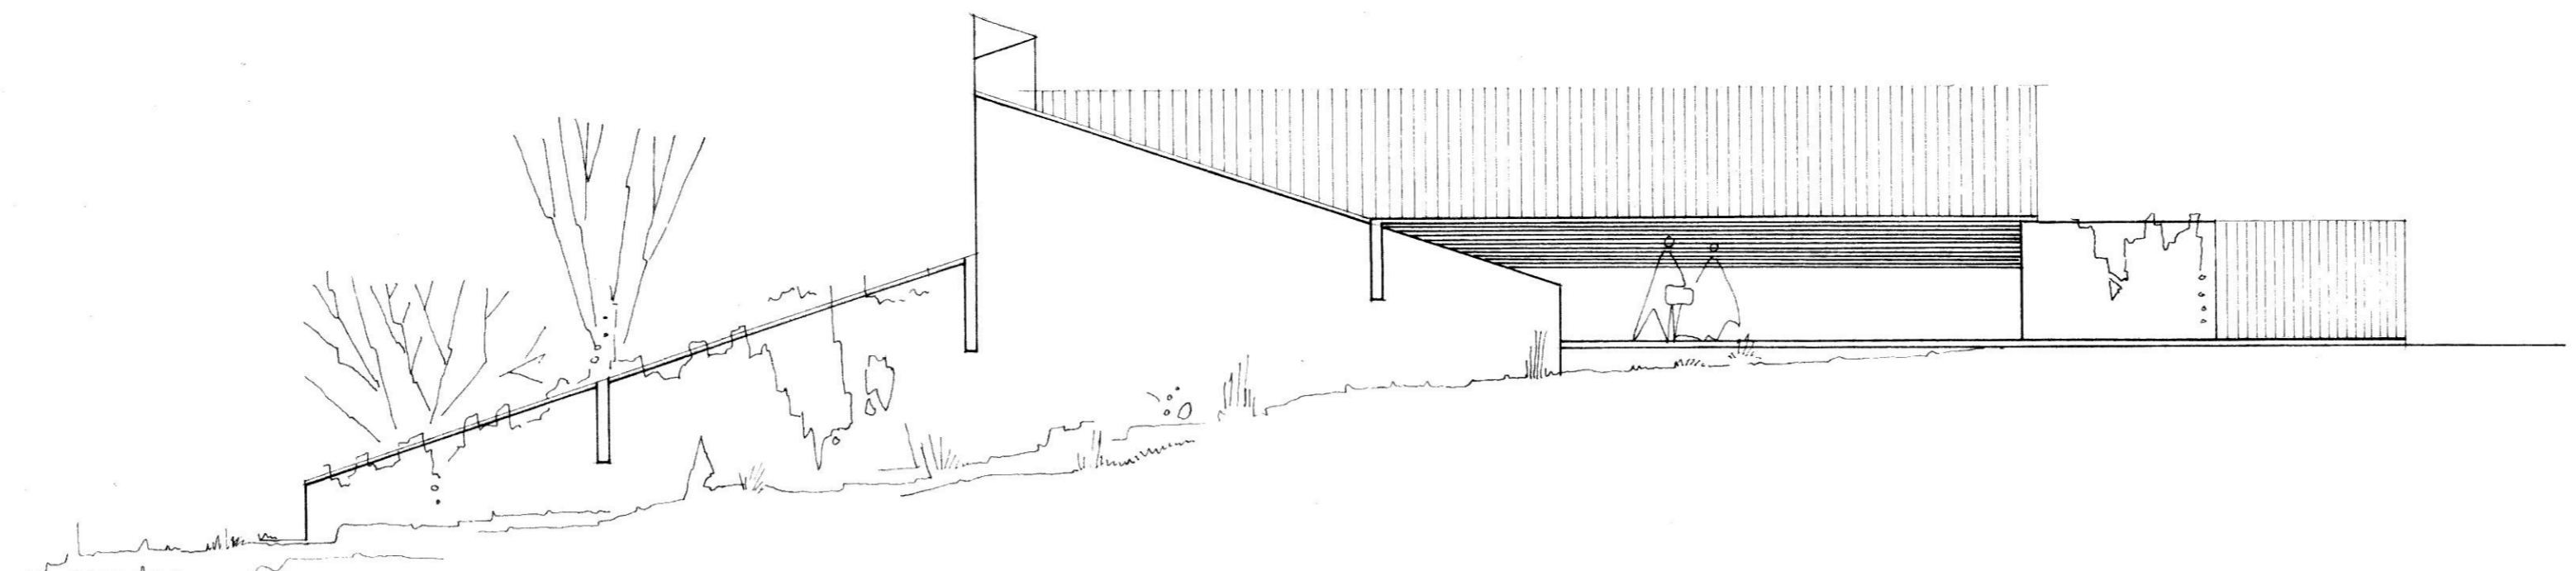


ANSICHT VON NORDOSTEN

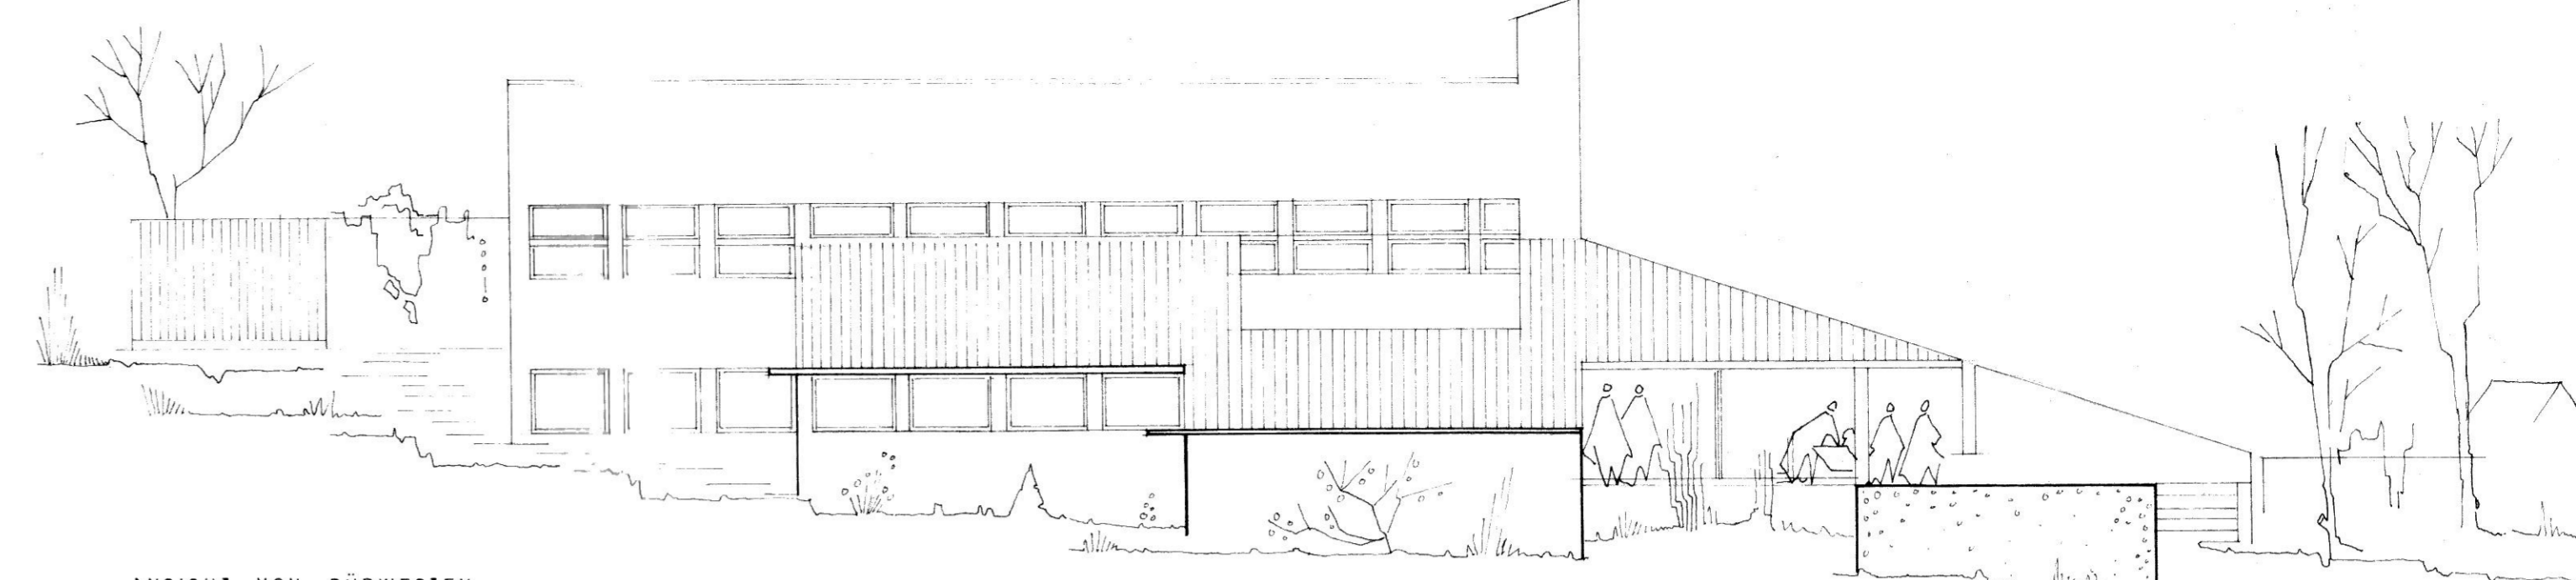


ANSICHT VON SÜDWESTEN

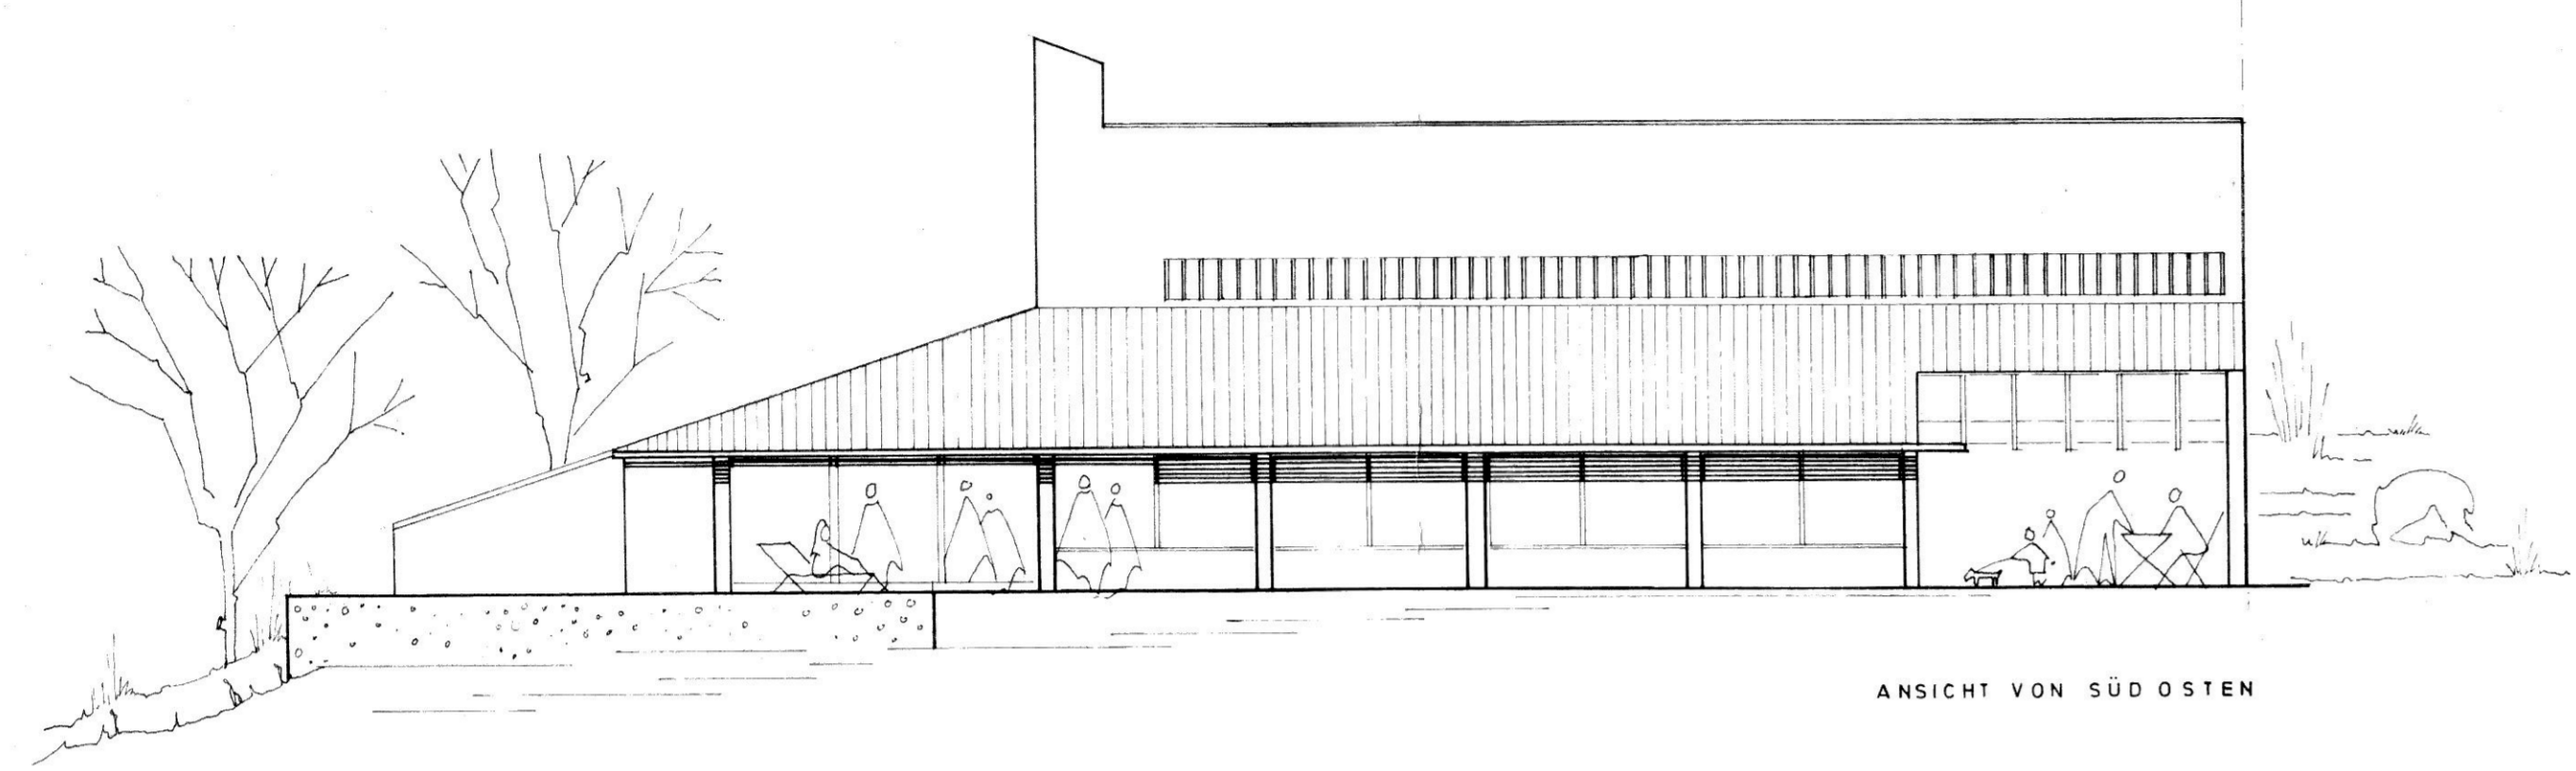


ANSICHT VON SÜDOSTEN

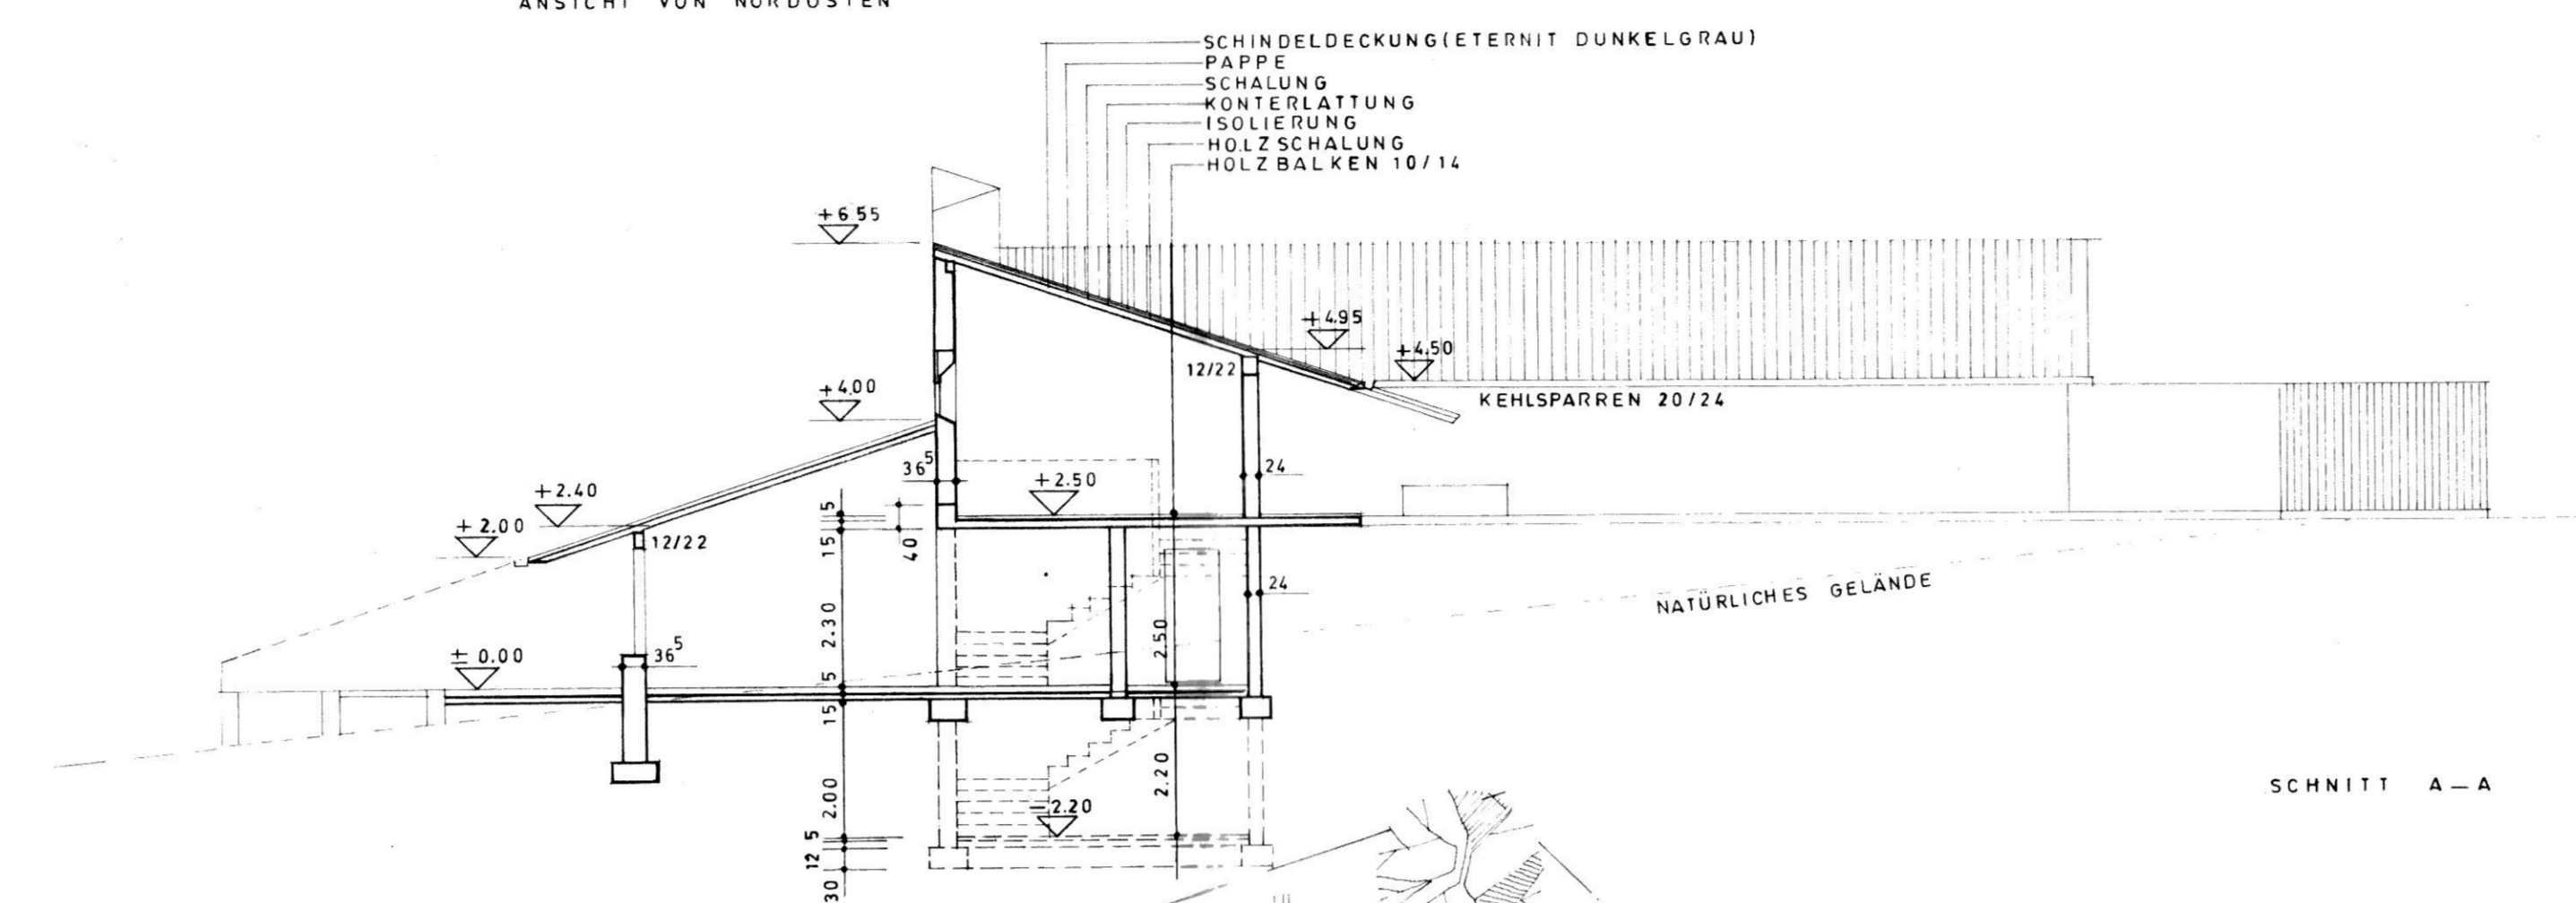


SCHNITT A-A

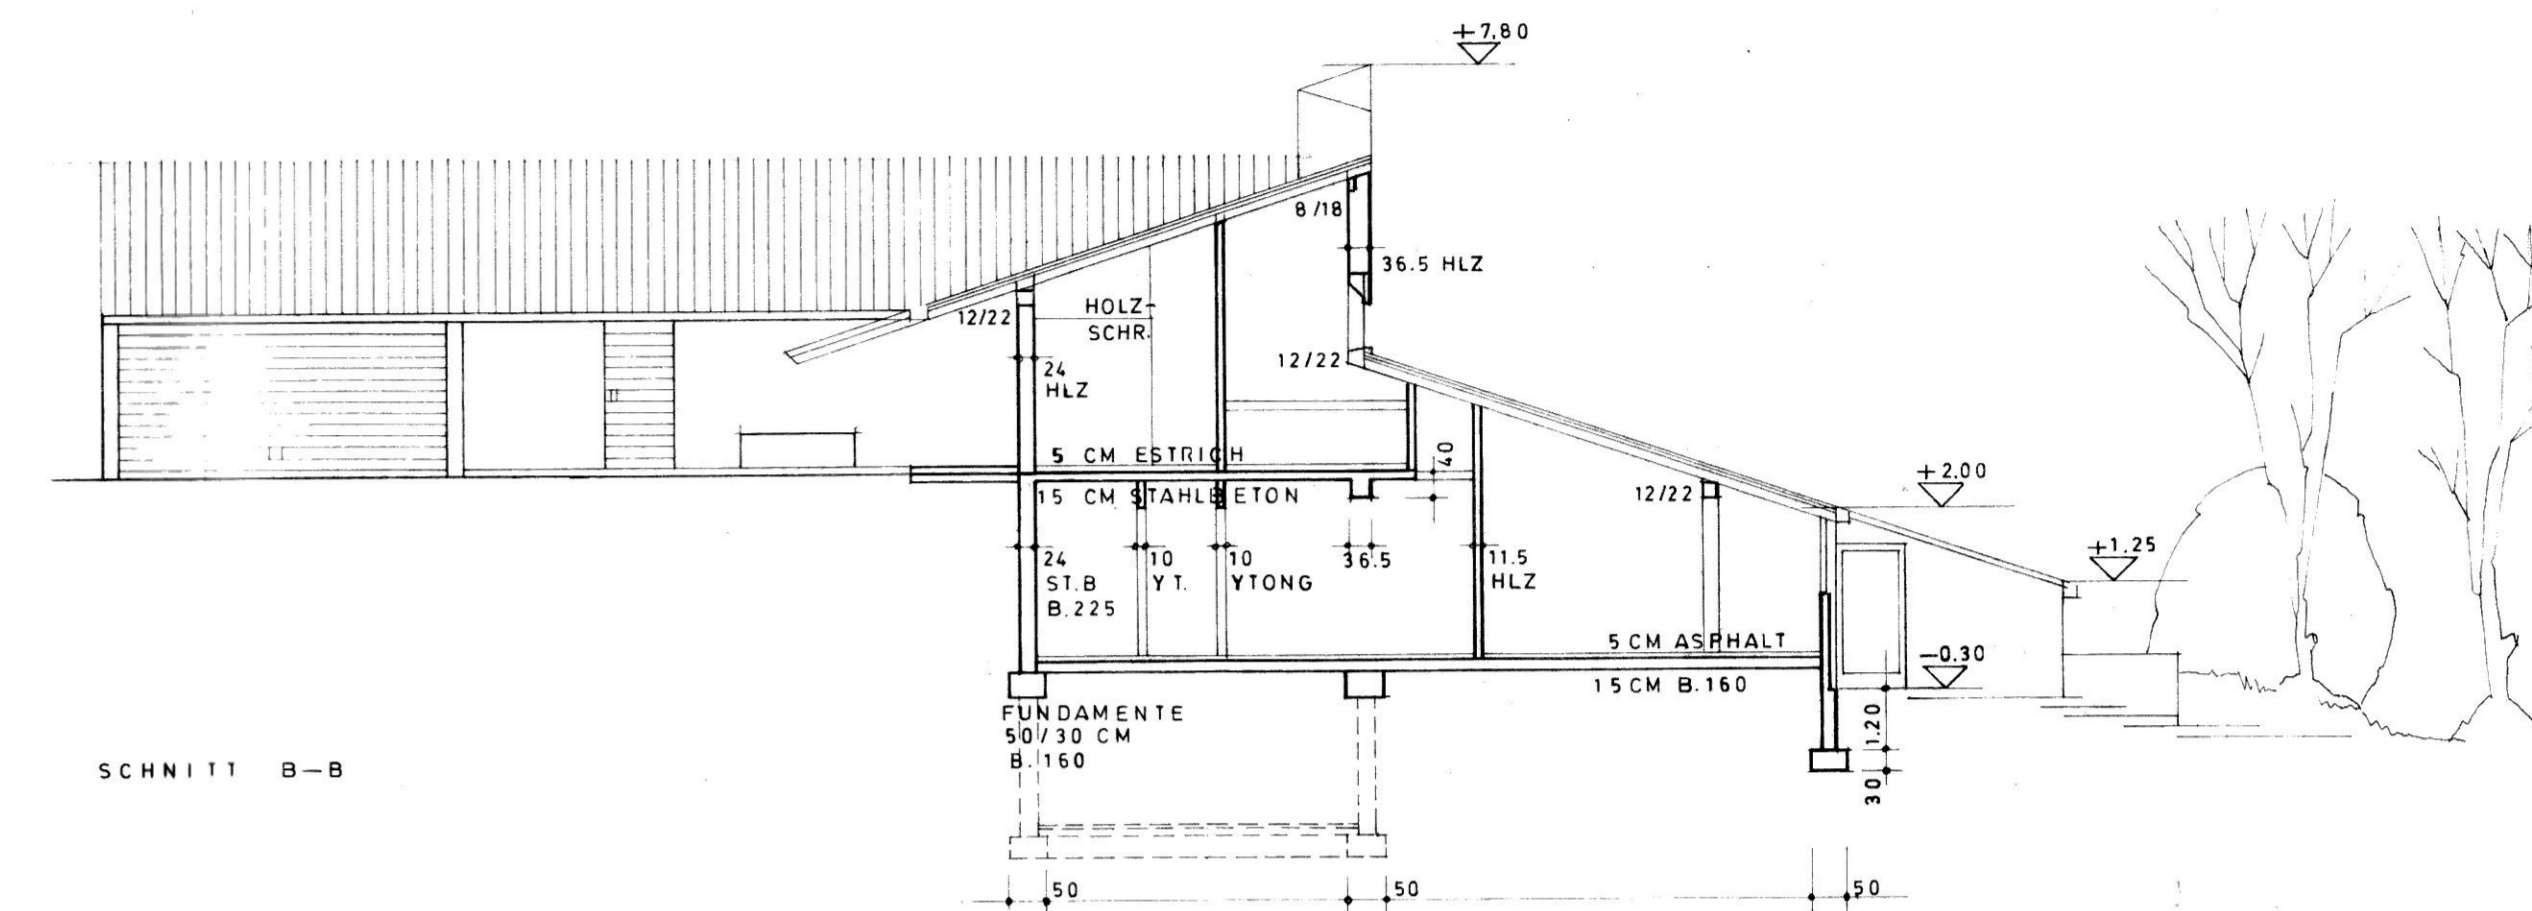


SCHNITT B-B

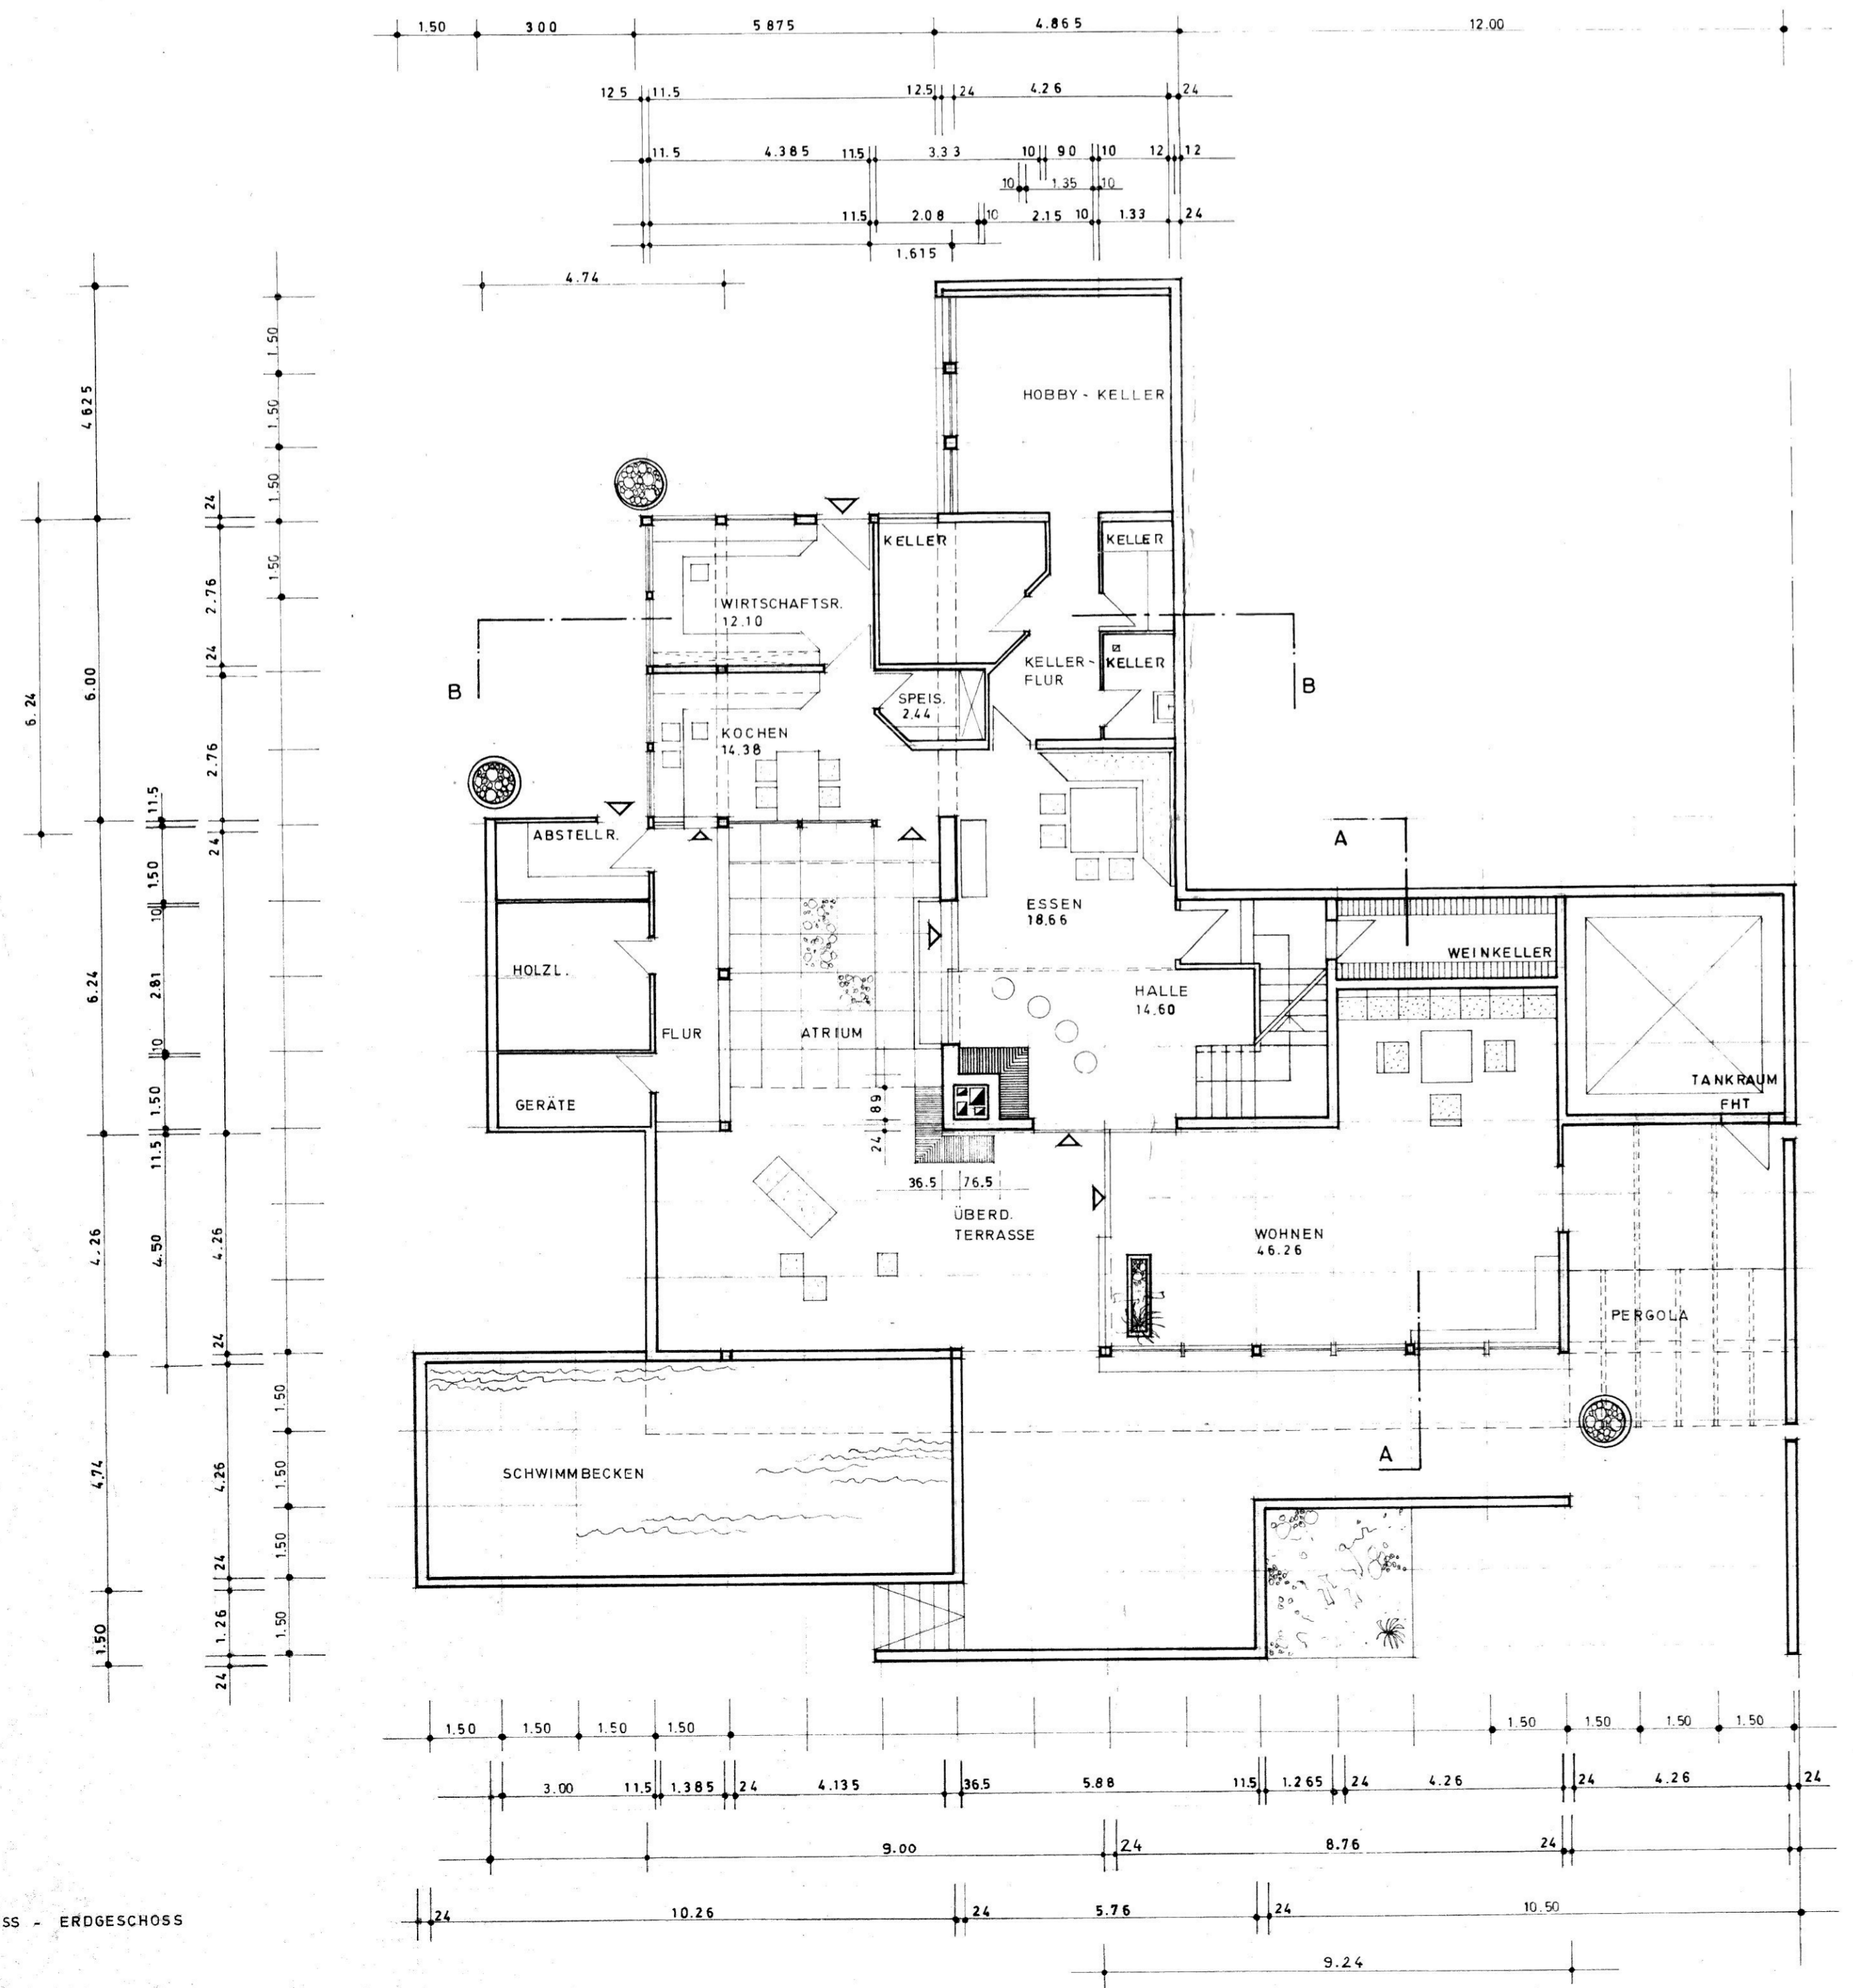


GRUNDRISS - ERDGESCHOSS

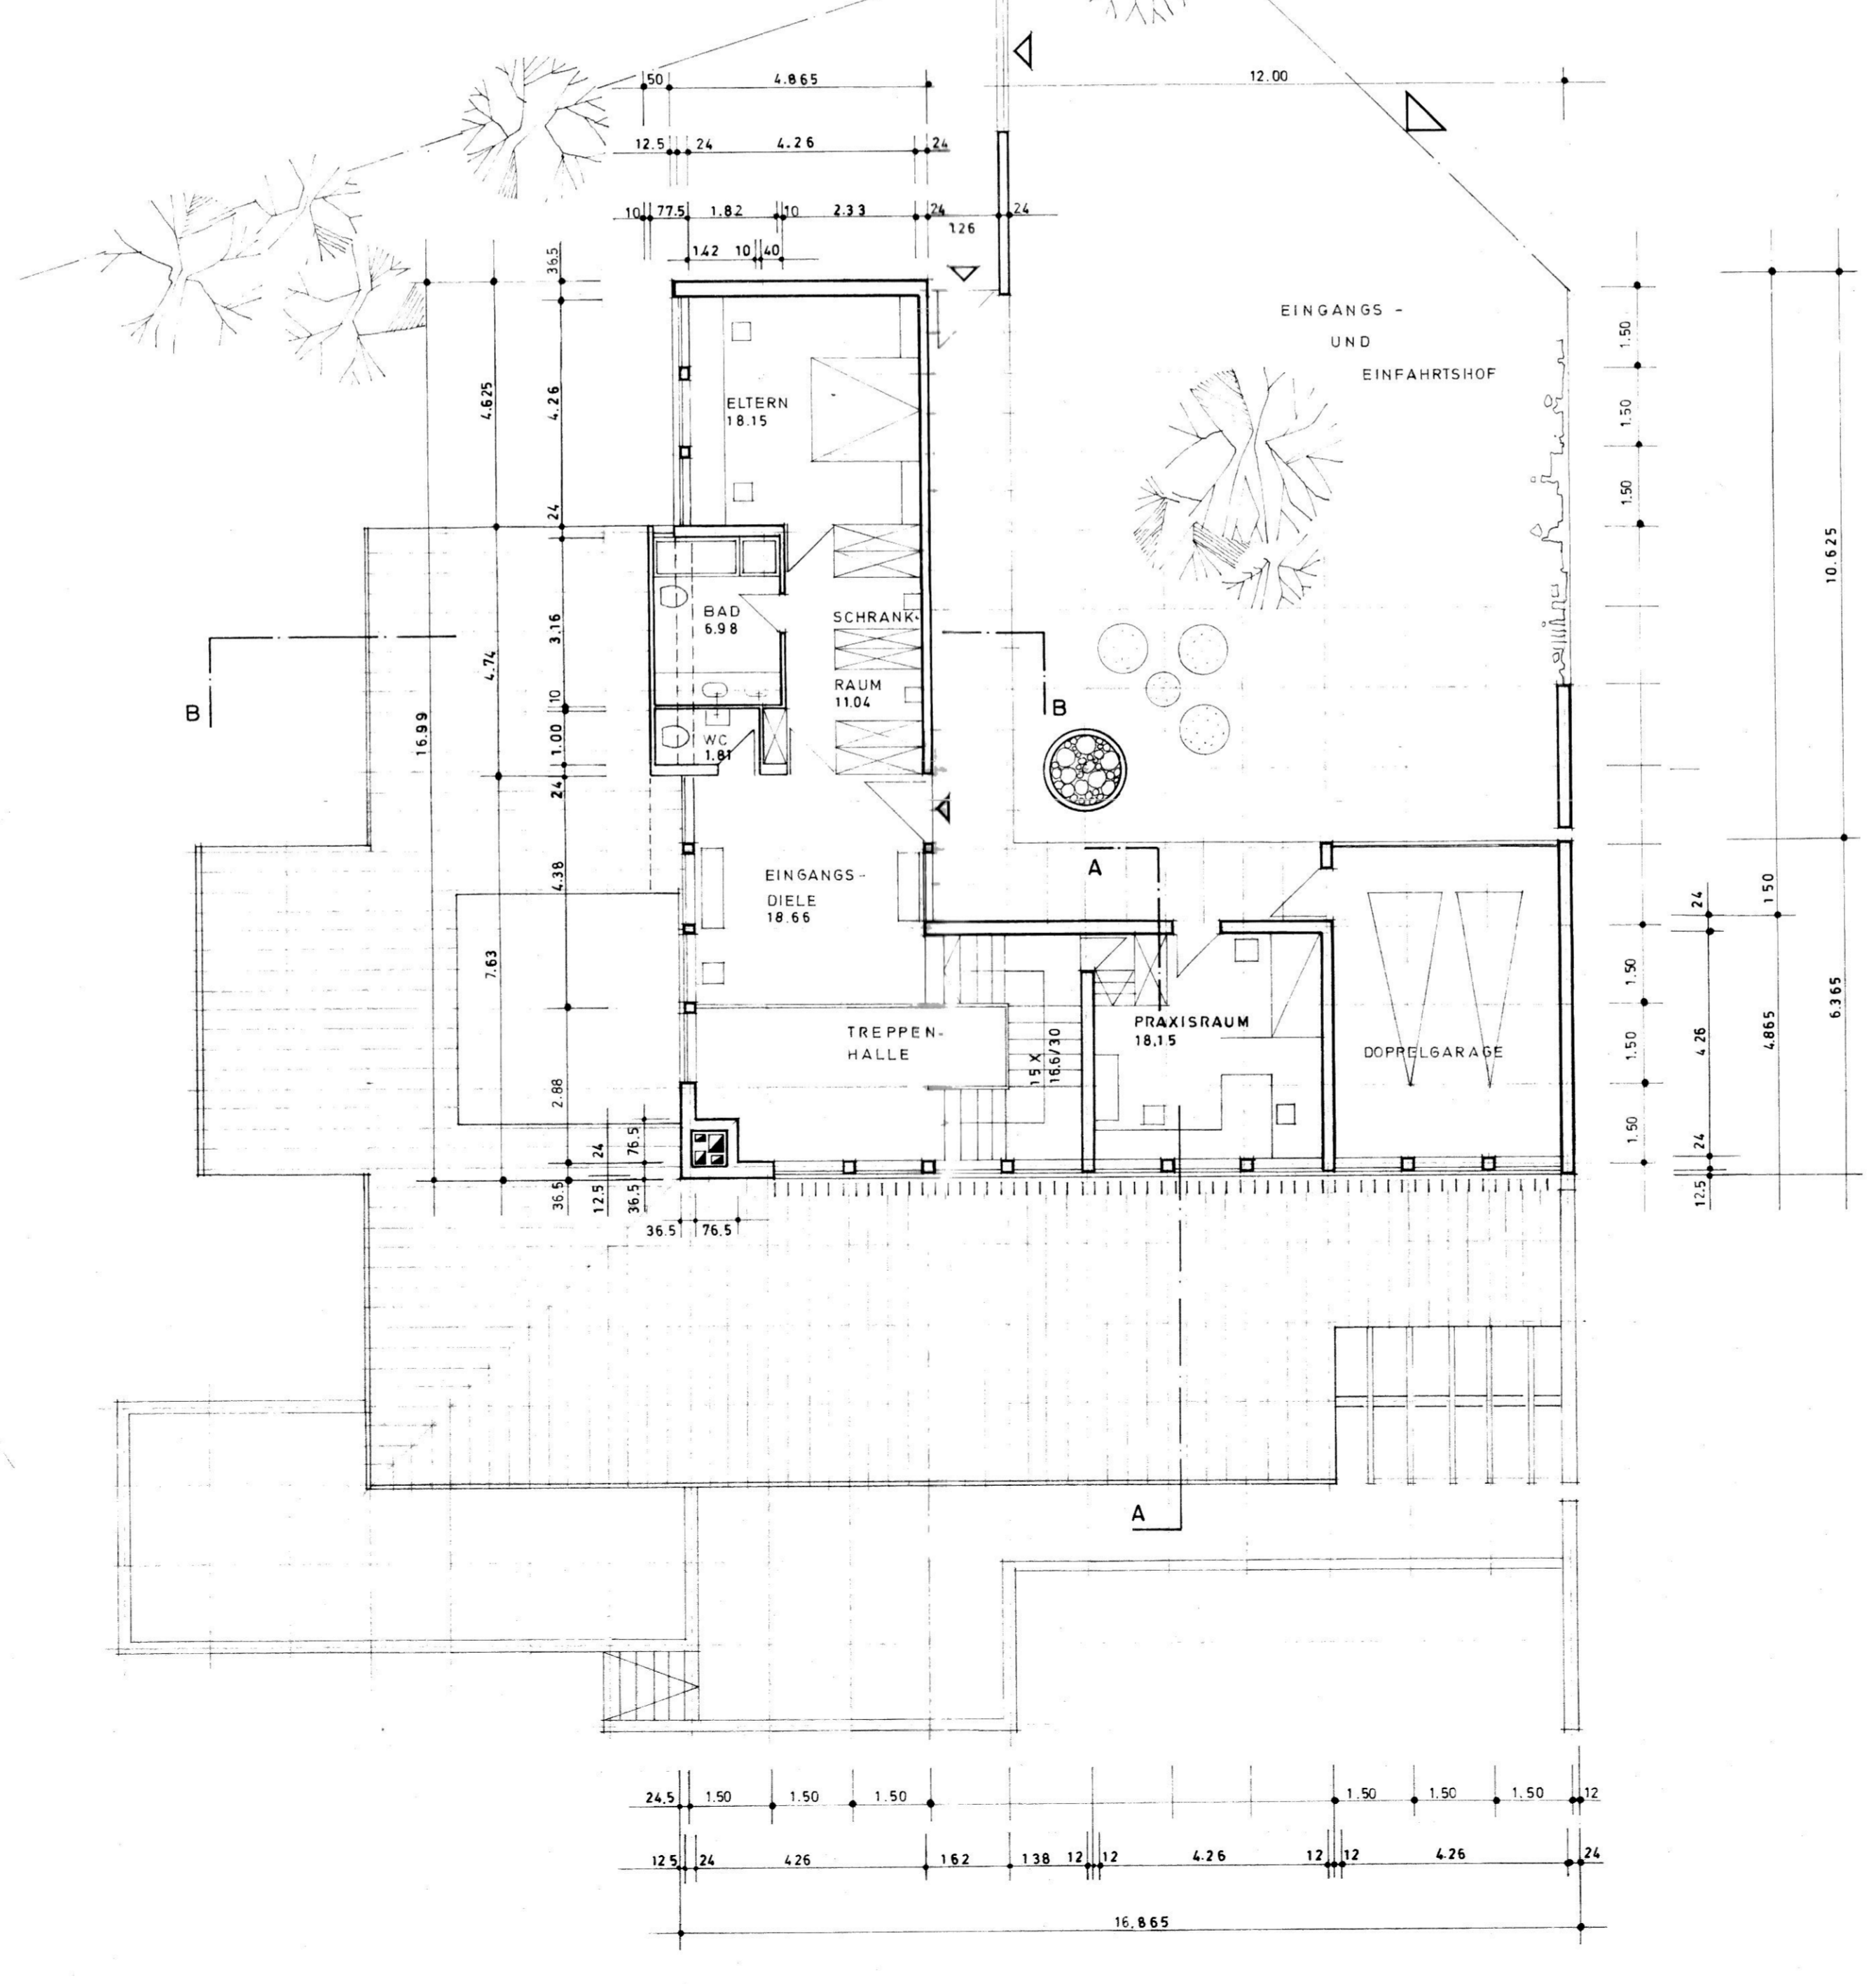

GRUNDRISS - EINGANGSGESCHOSS

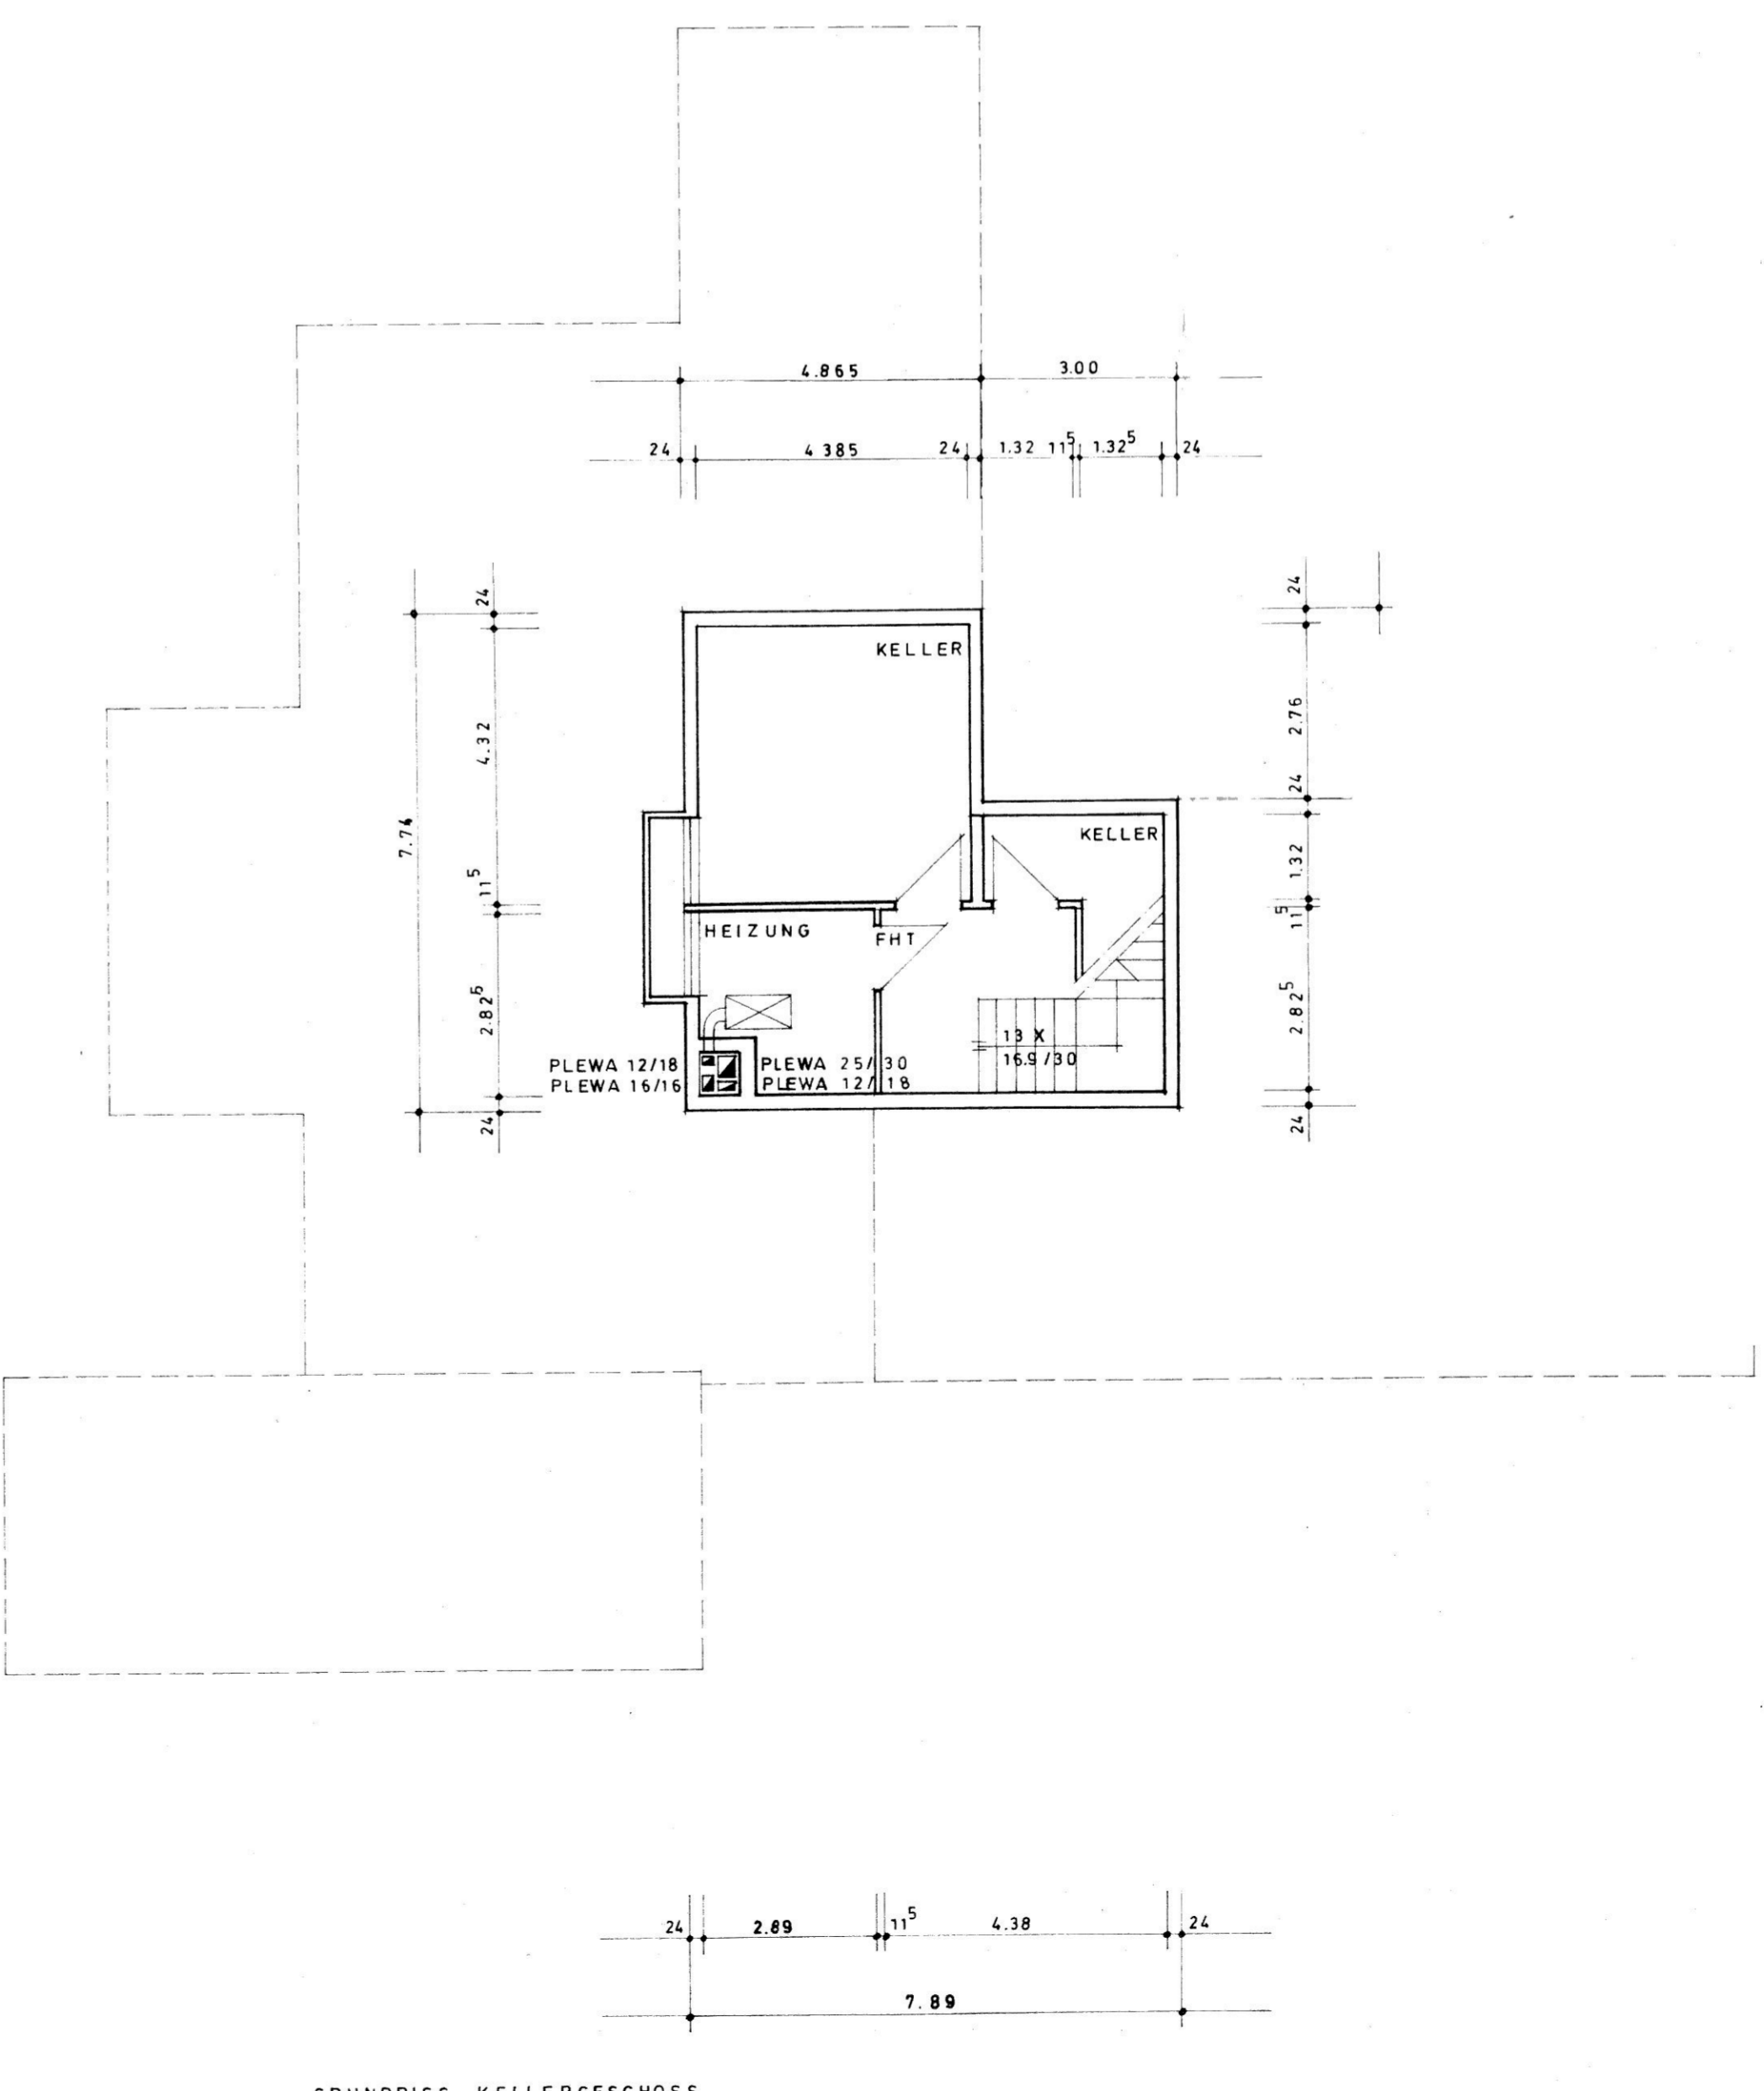

GRUNDRISS KELLERGESCHOSS

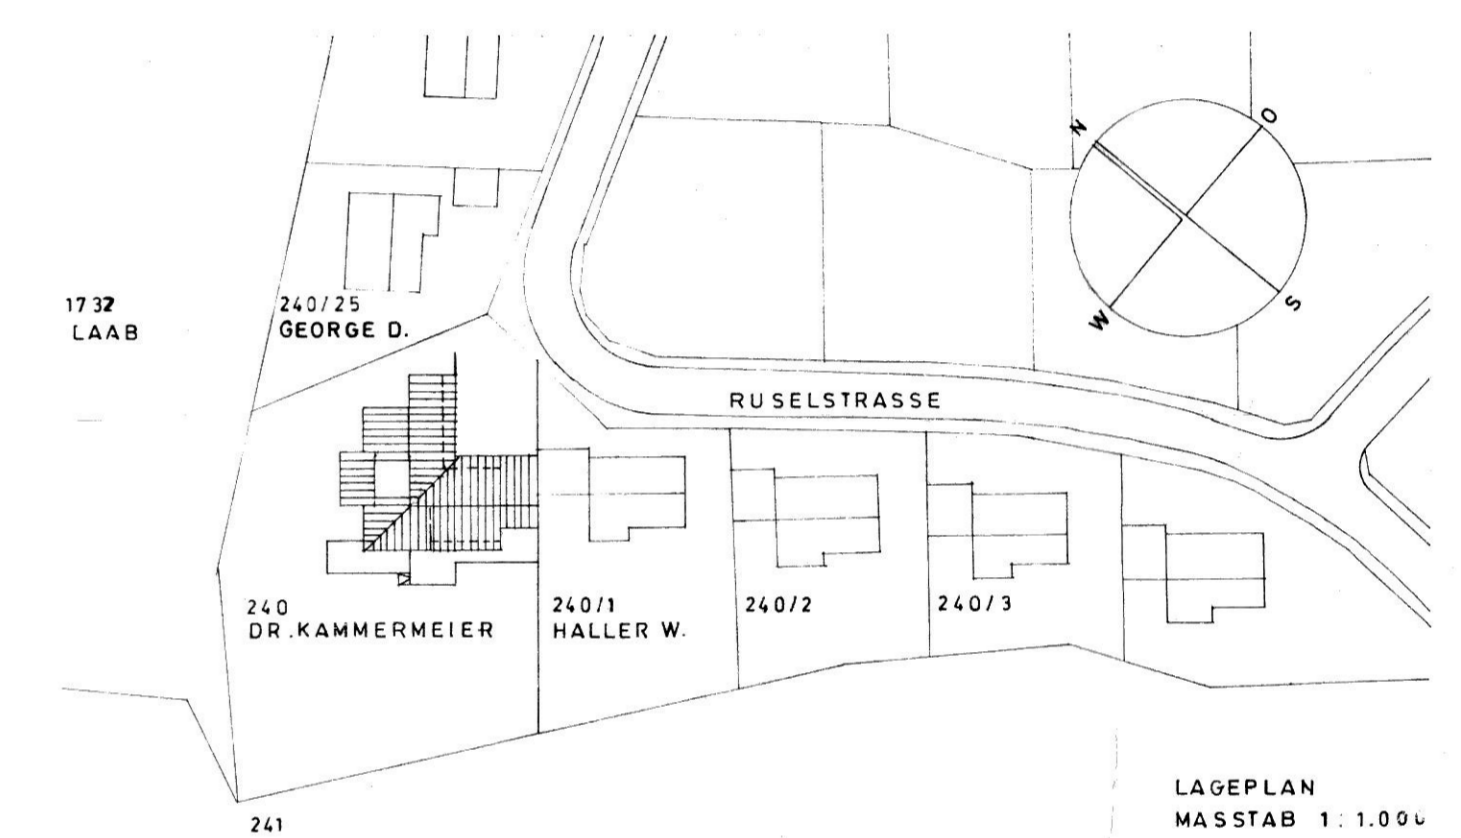

LAGEPLAN MASSTAB 1:1.000

DOPPELGARAGE IN
FLURST.NR. 240
14,3,62 QM
140,4,72 CBM

ER TIERARZT
POST MIRSKOFEN
CH

NACHBARN
PLÄNE EINGEGEHEN
UND ZUGESTIMMT

ARCHITEKT : W. ZEILHOER ARCHITEKT BDA.
83 LANDSHUT AM VOGELHERD 22/B

LANDSHUT 2.11.1973