


Dachgeschoss

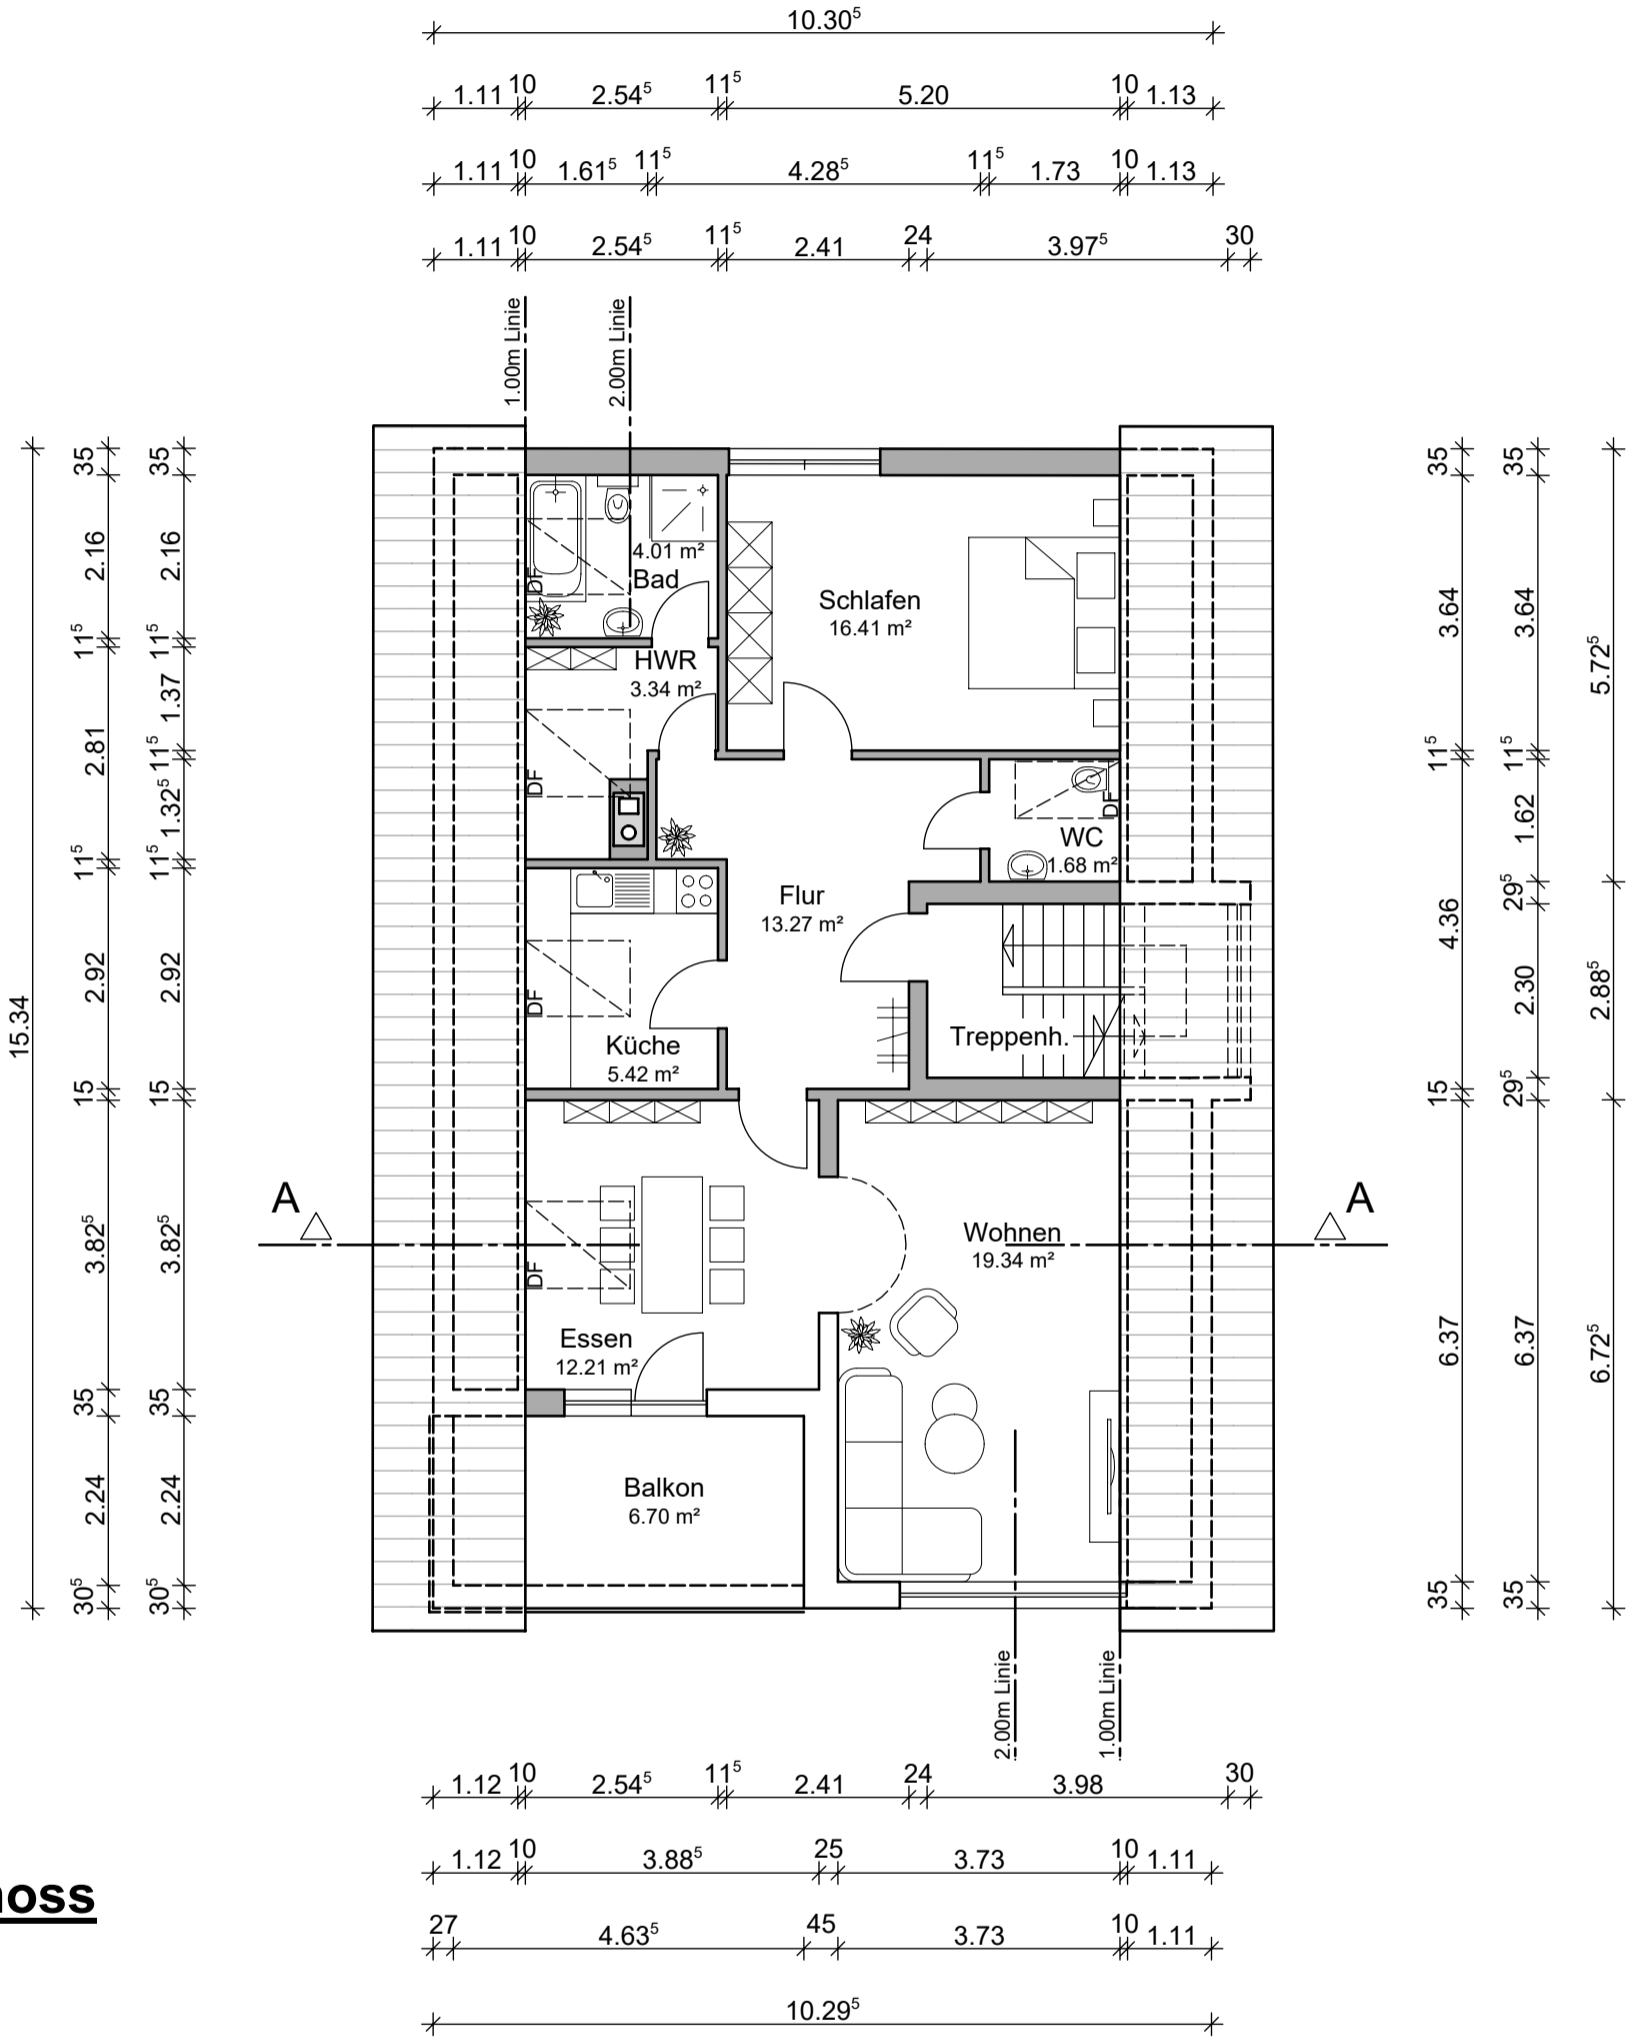

Stand vom:
25.10.2023

M 1:100
DIN A3

Legende

- Bestand
- Neubau
- Abbruch

Sven Windsauer

Nutzungsänderung,
Flur-Nr: 4233/5, Friedrich-Rückert-Str. 32

Entwurf KLENKERT PLANUNGSBÜRO
ANDREAS KLENKERT
STAATLICH GEPRÜFTER BAUTECHNIKER
HERRNGASSE 5, 97440 ETTLEBEN
TEL: 09722/9442725 FAX: 09722/9442759