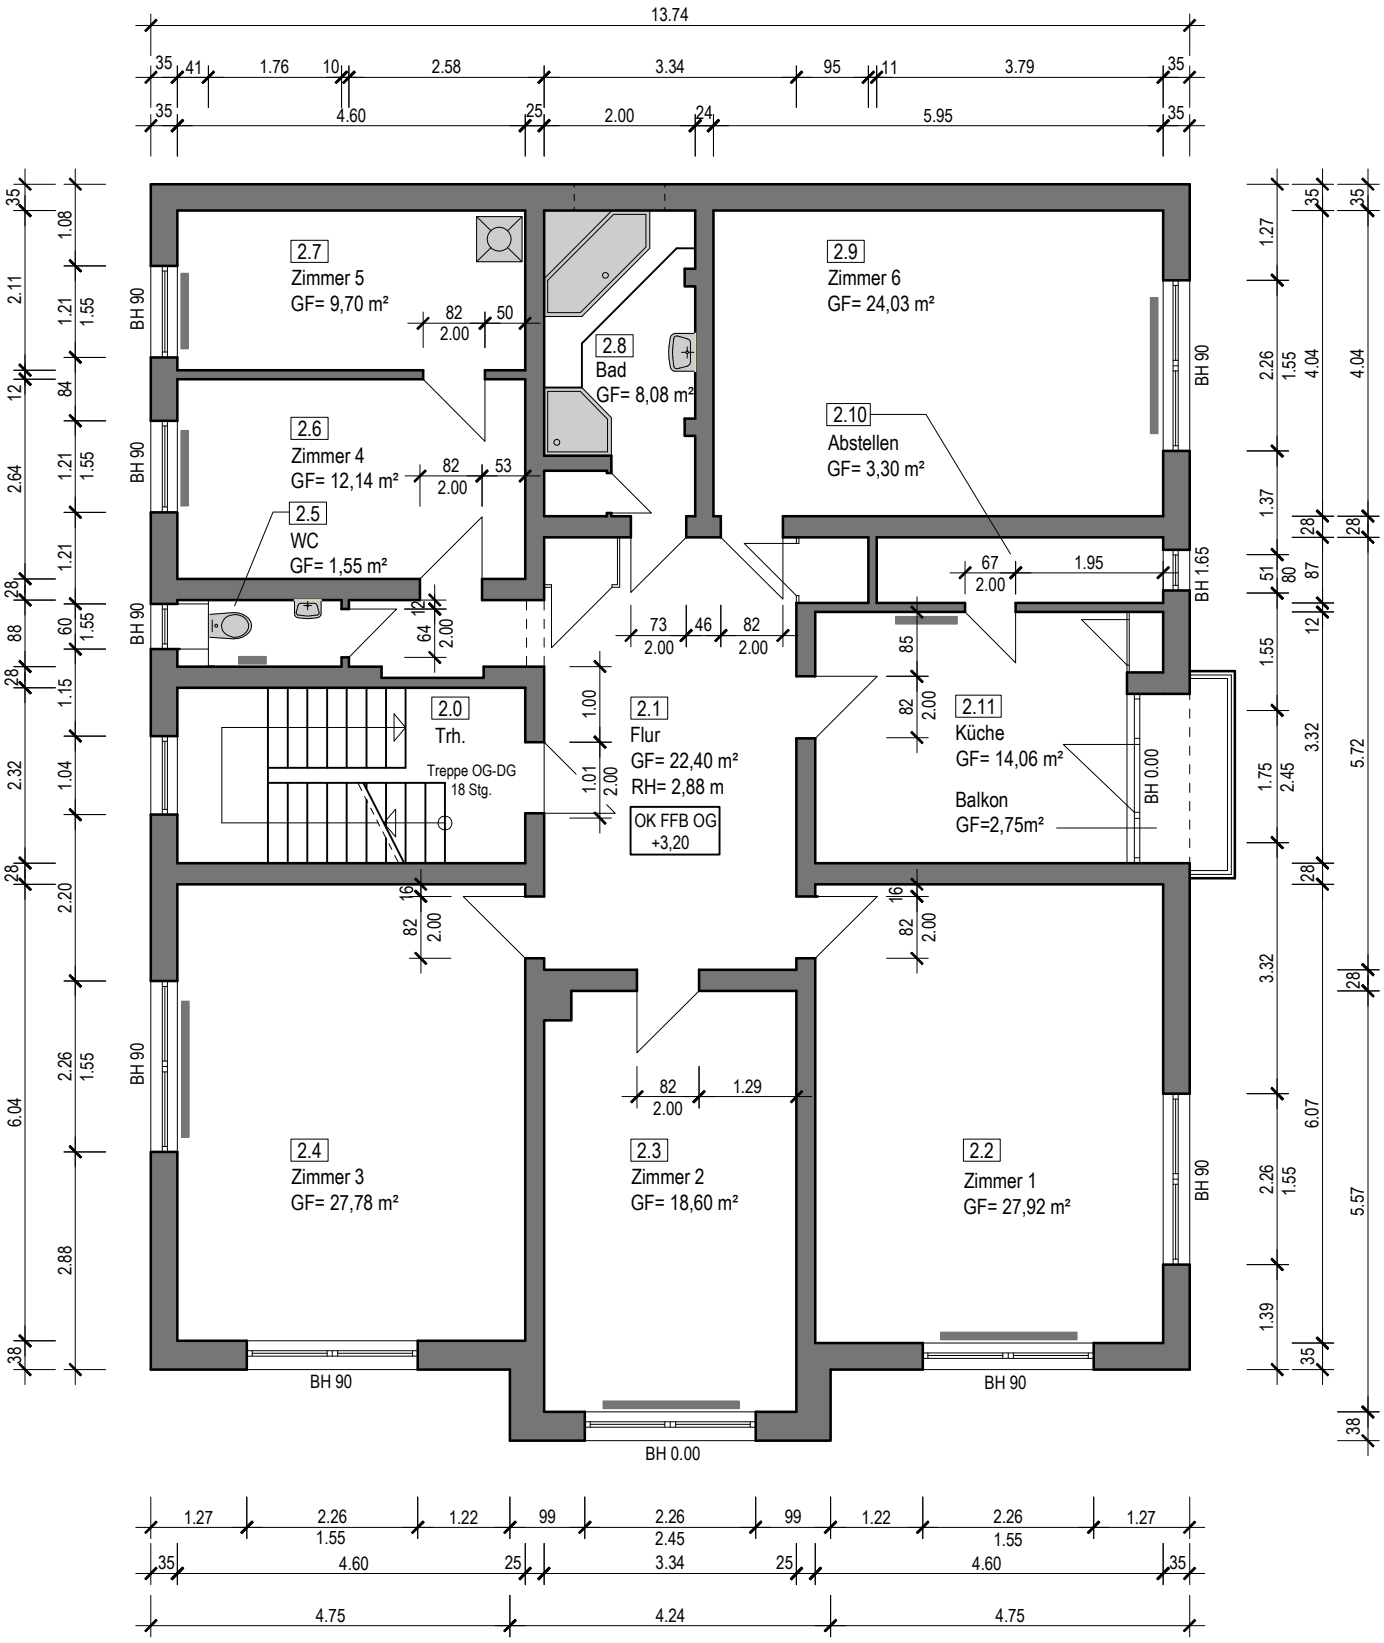

Die Pläne sind nur in Zusammenhang mit Statik, Brandschutzkonzept und Energiekonzept gültig. Sämtliche Maße sind am Bau zu prüfen!

Bauort:	Bauherr:		Planungsphase:	bearbeitet/ gezeichnet:
			Bestand	Zeichenbüro Sabine Schmidt Berggrabenweg 1a 98693 Ilmenau/ OT Manebach
Bauvorhaben:	Maßstab:	1/100	Planinhalt:	
Wohnhaus	Datum:	12.11.2021	**Grundriss Obergeschoss**	
	Zn.-Nr.:	B- 02		