
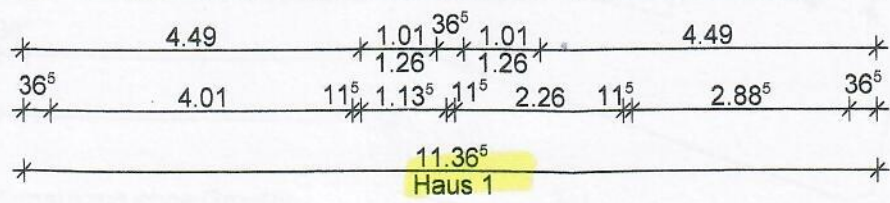
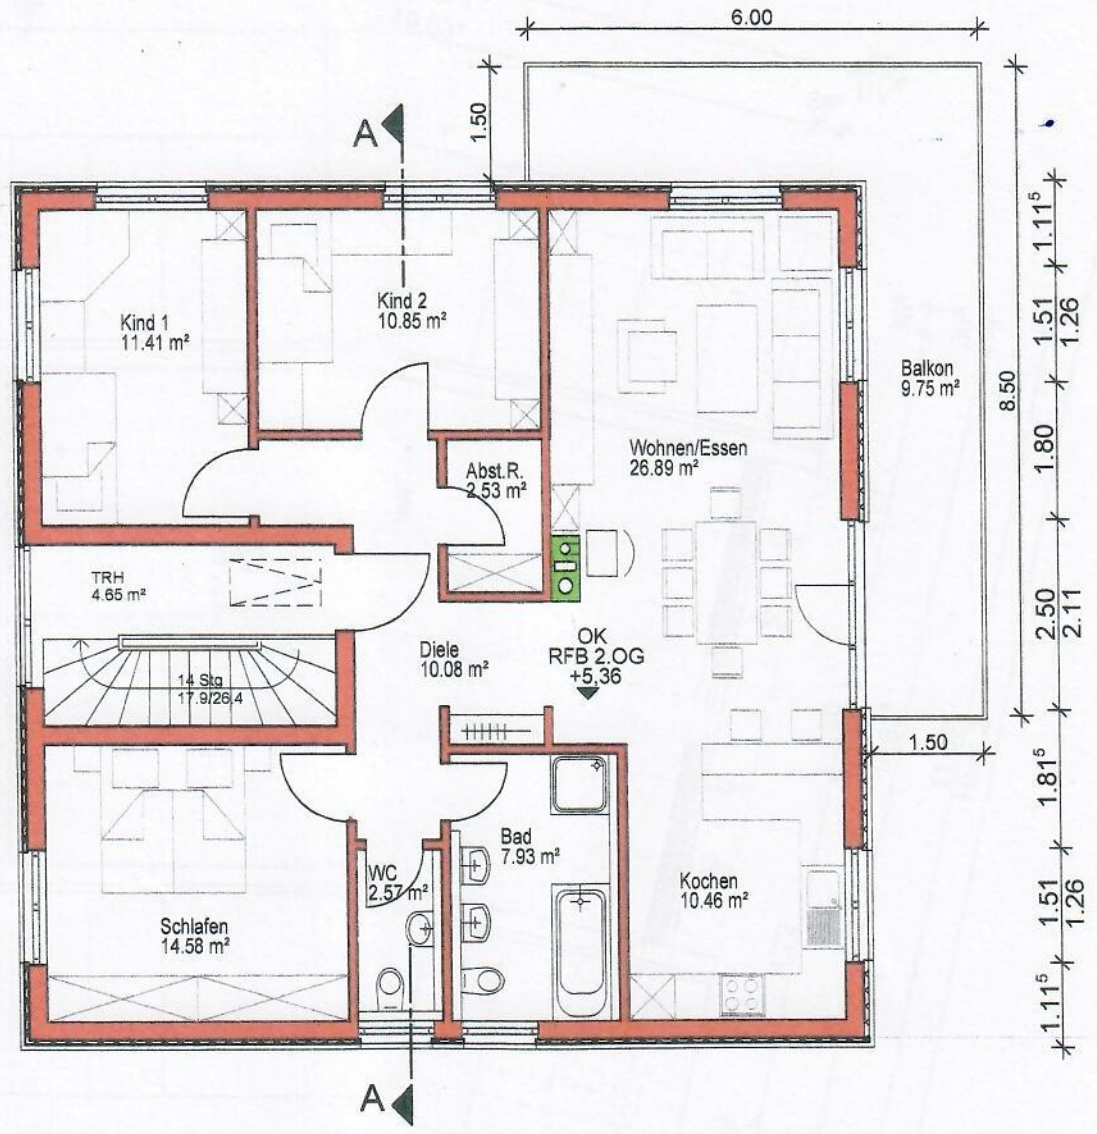



Maientlandstras

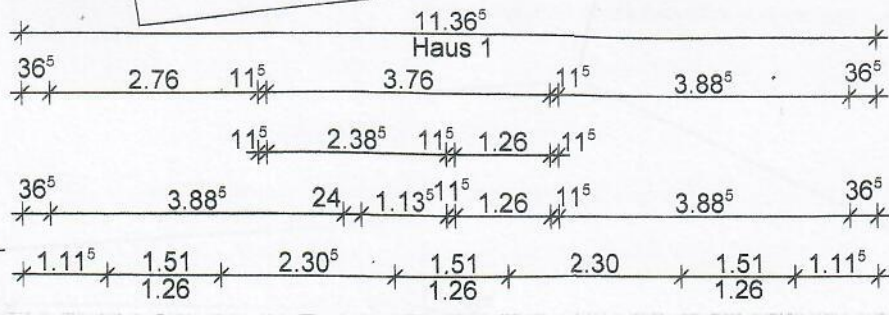

Weberwe

Planauszug ohne Gewähr
für Übereinstimmung
mit aktuellem Bestand
zum Wertermittlungstichtag
Obuv Sachverständiger

Dachges

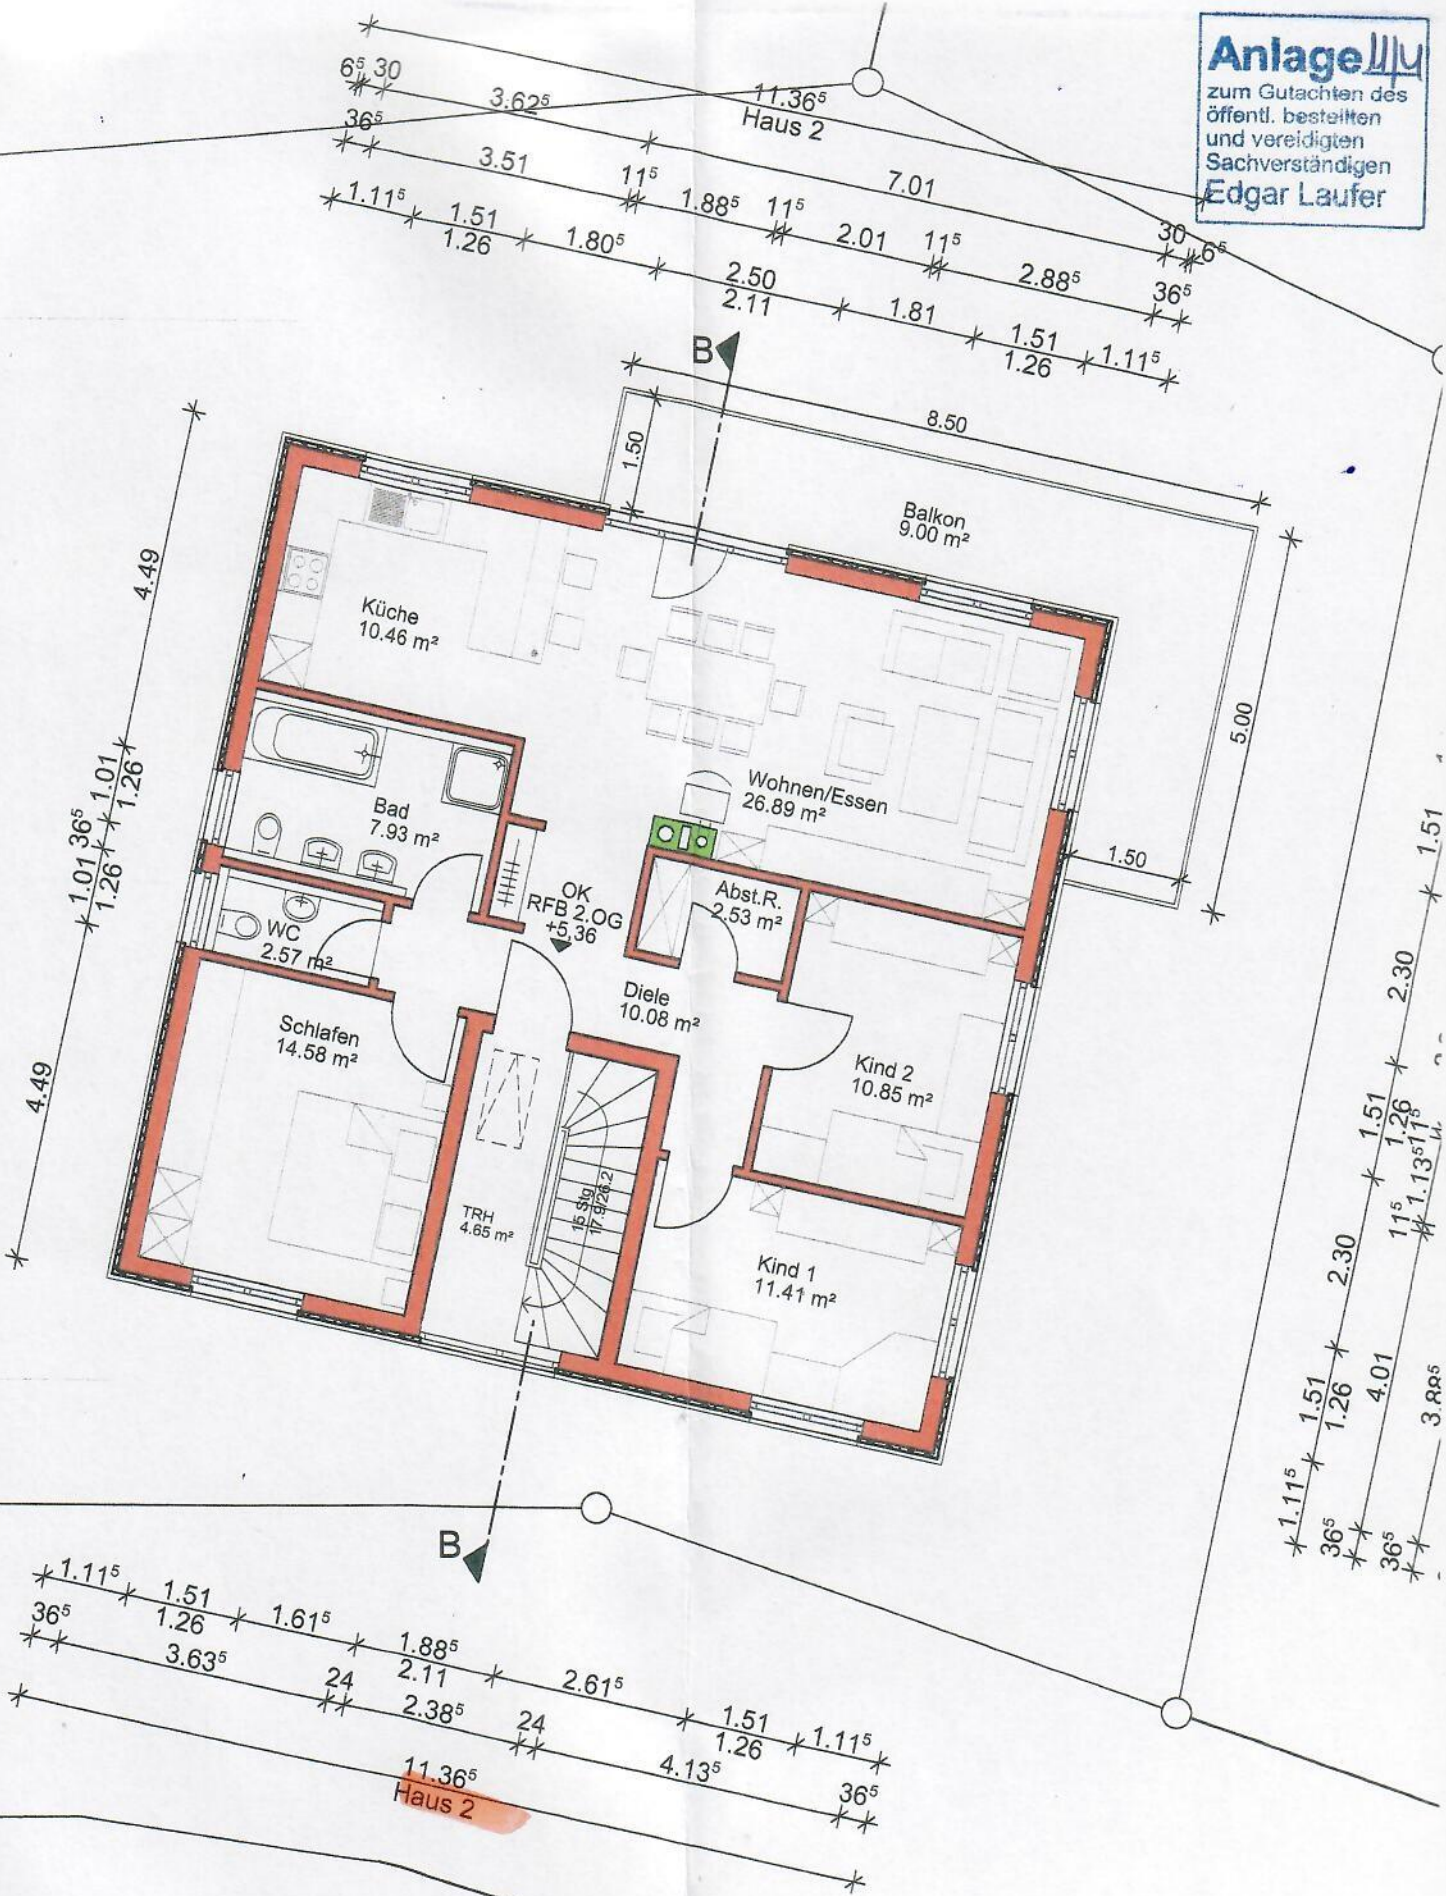

2. Oberg

2.06