



$\frac{60}{DV}$ 11.36⁵ $\frac{60}{DV}$
 Haus 2
 $\frac{36^5}{**}$ 10.63⁵ $\frac{36^5}{**}$

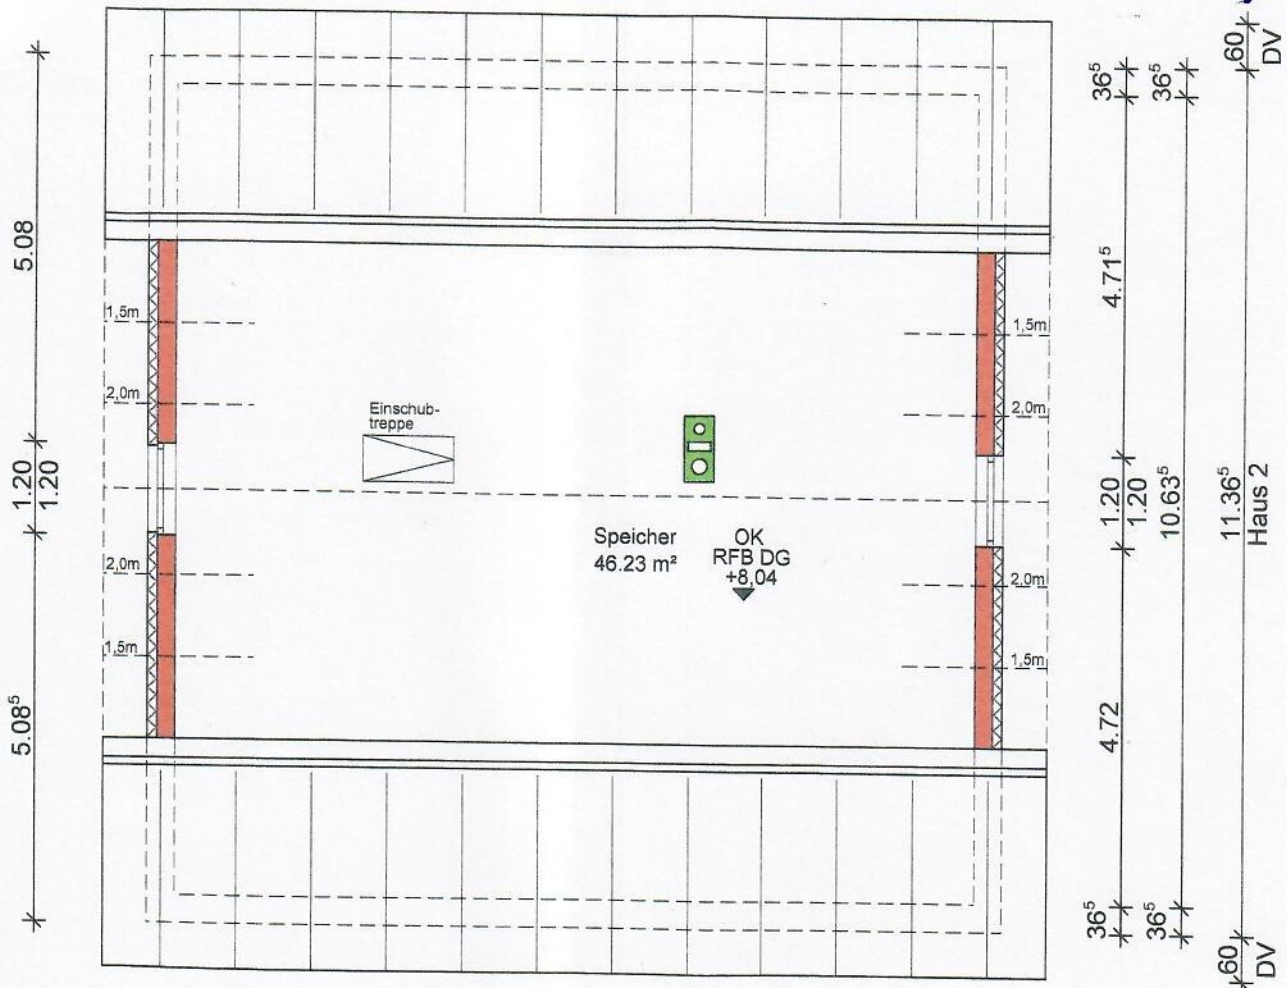

$\frac{36^5}{**}$ 10.63⁵ $\frac{36^5}{**}$
 $\frac{11.36^5}{\text{Haus 2}}$

Planauszug ohne Gewähr
 für Übereinstimmung
 mit aktuellem Bestand
 zum Wertermittlungsstichtag
 Öbuv Sachverständiger

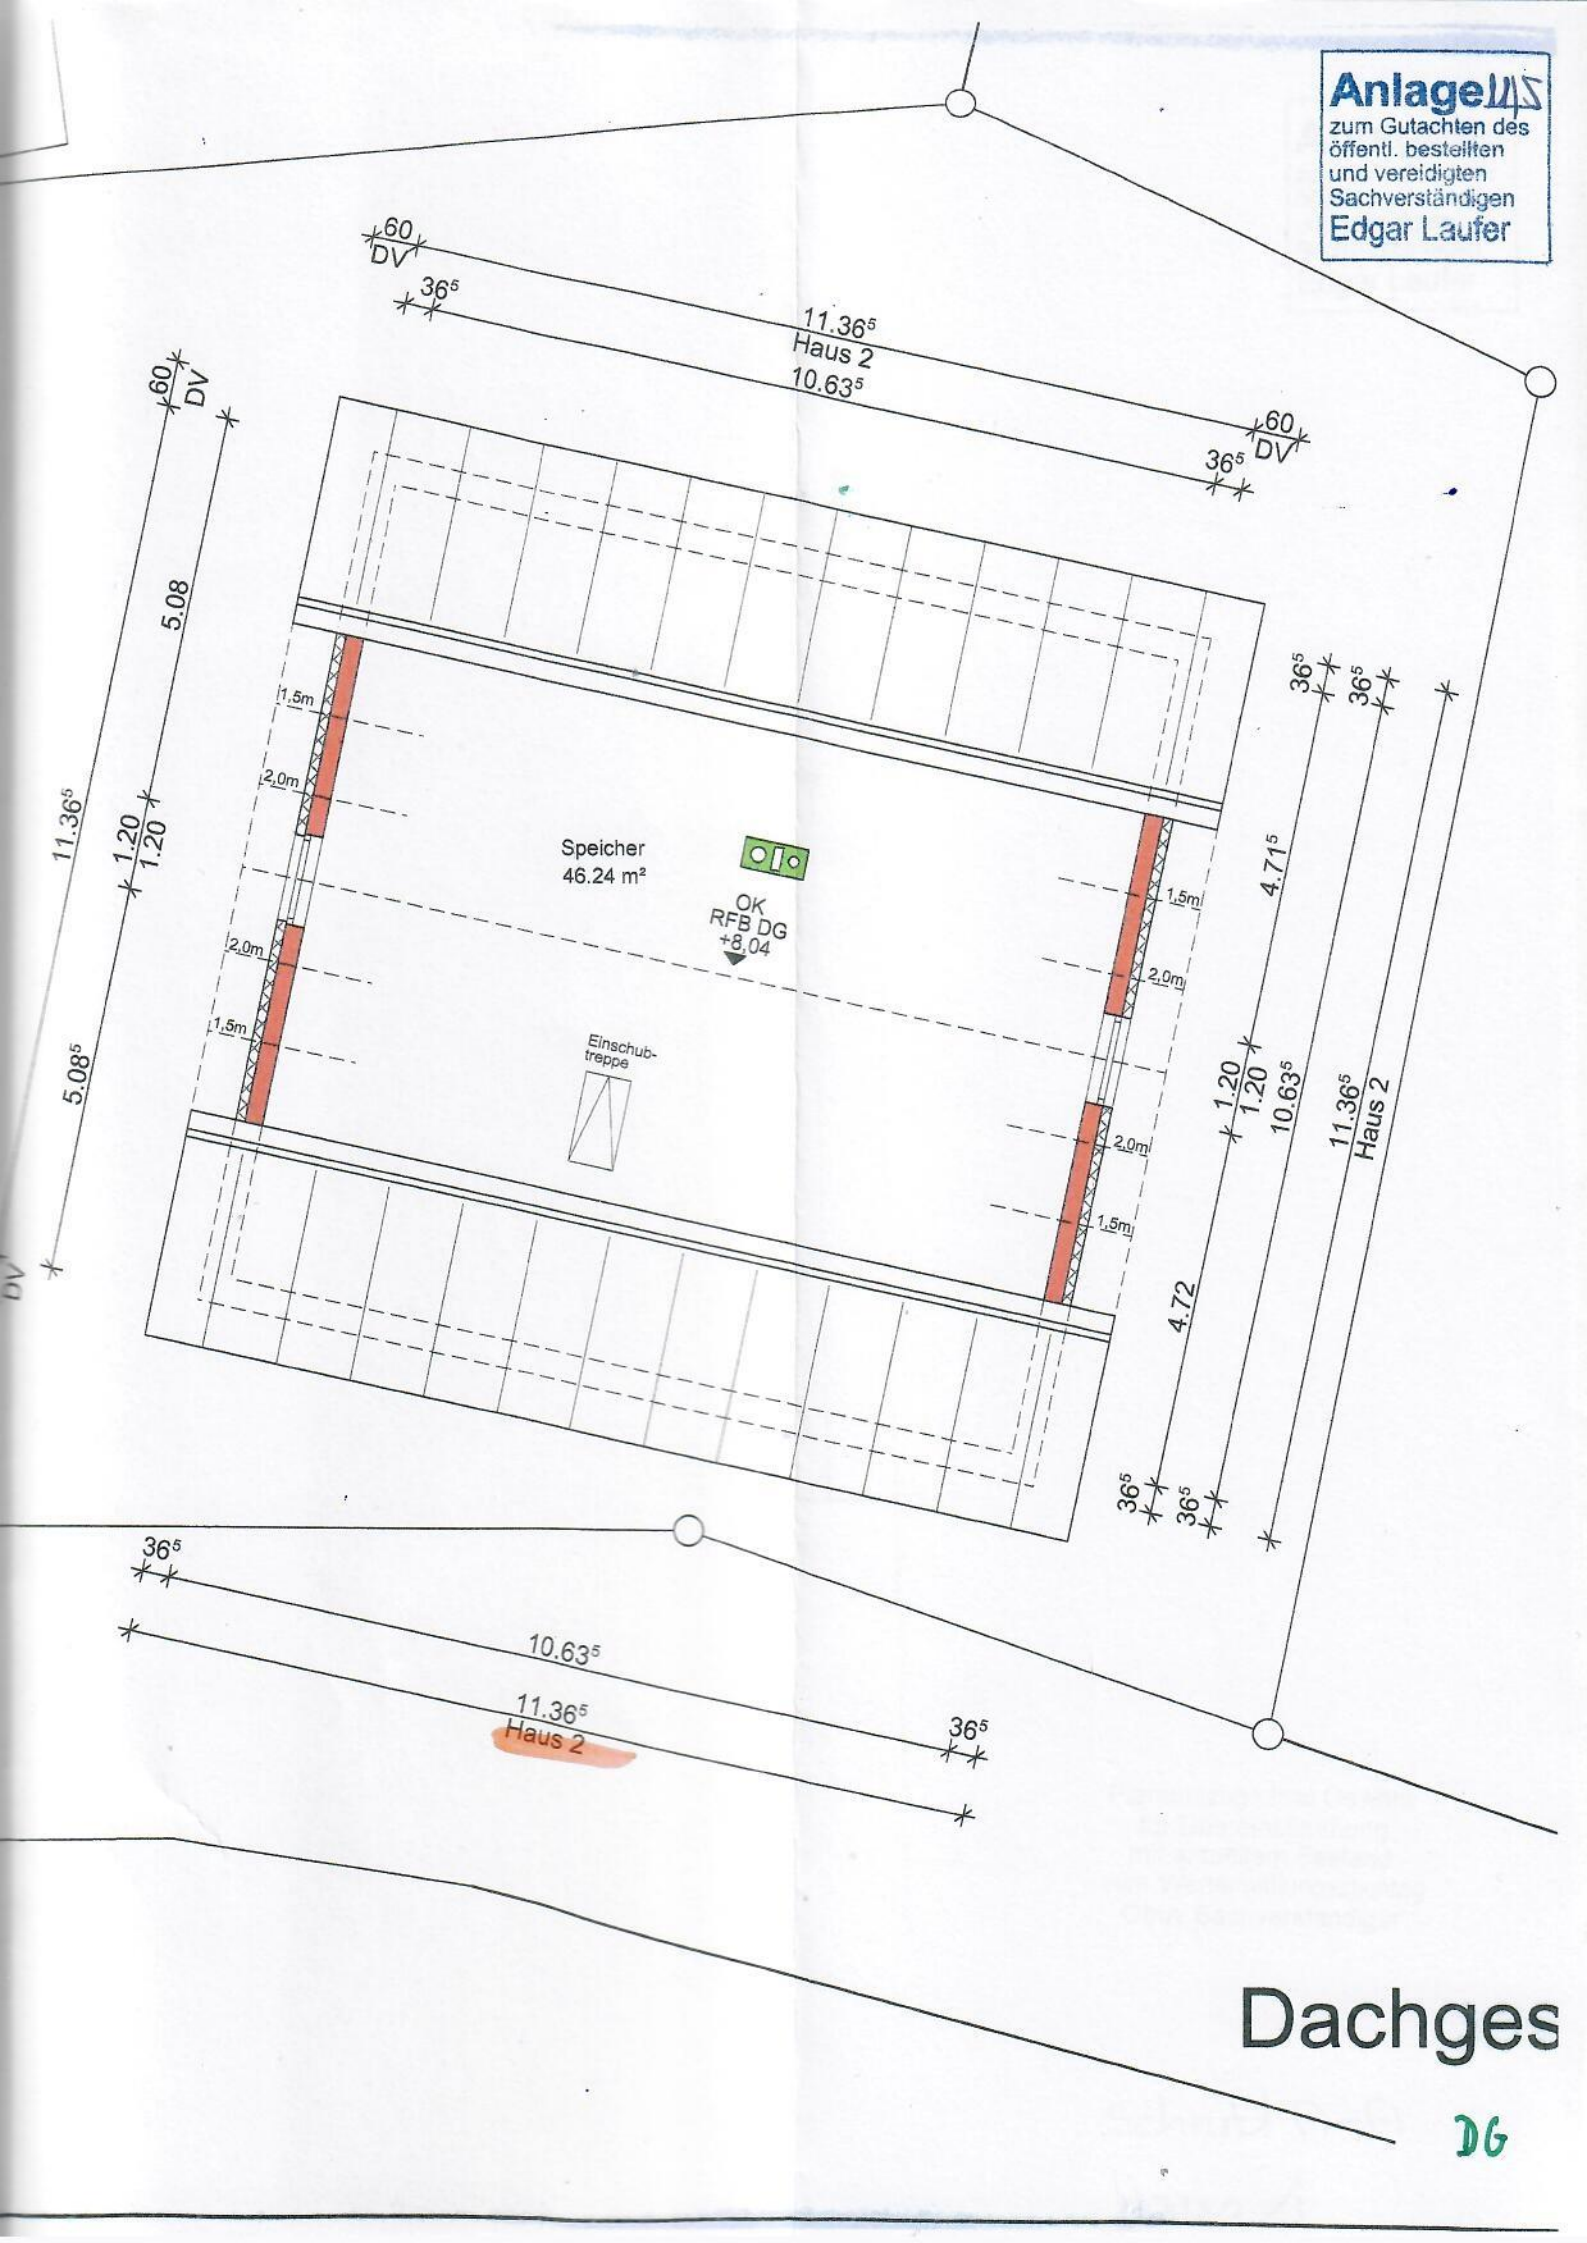

Speicher
46.24 m²

OK
RFB DG
+8.04

Einschub-
treppe

Dachges