



**Stadt Dortmund  
Katasteramt**


Märkische Straße 24  
44141 Dortmund

**Auszug aus dem  
Liegenschaftskataster**

Flurkarte NRW 1:1000

Flurstück: 323  
Flur: 2  
Gemarkung: Dorstfeld  
Siepenmühle 6, Dortmund

Erstellt: 05.03.2024  
Zeichen:

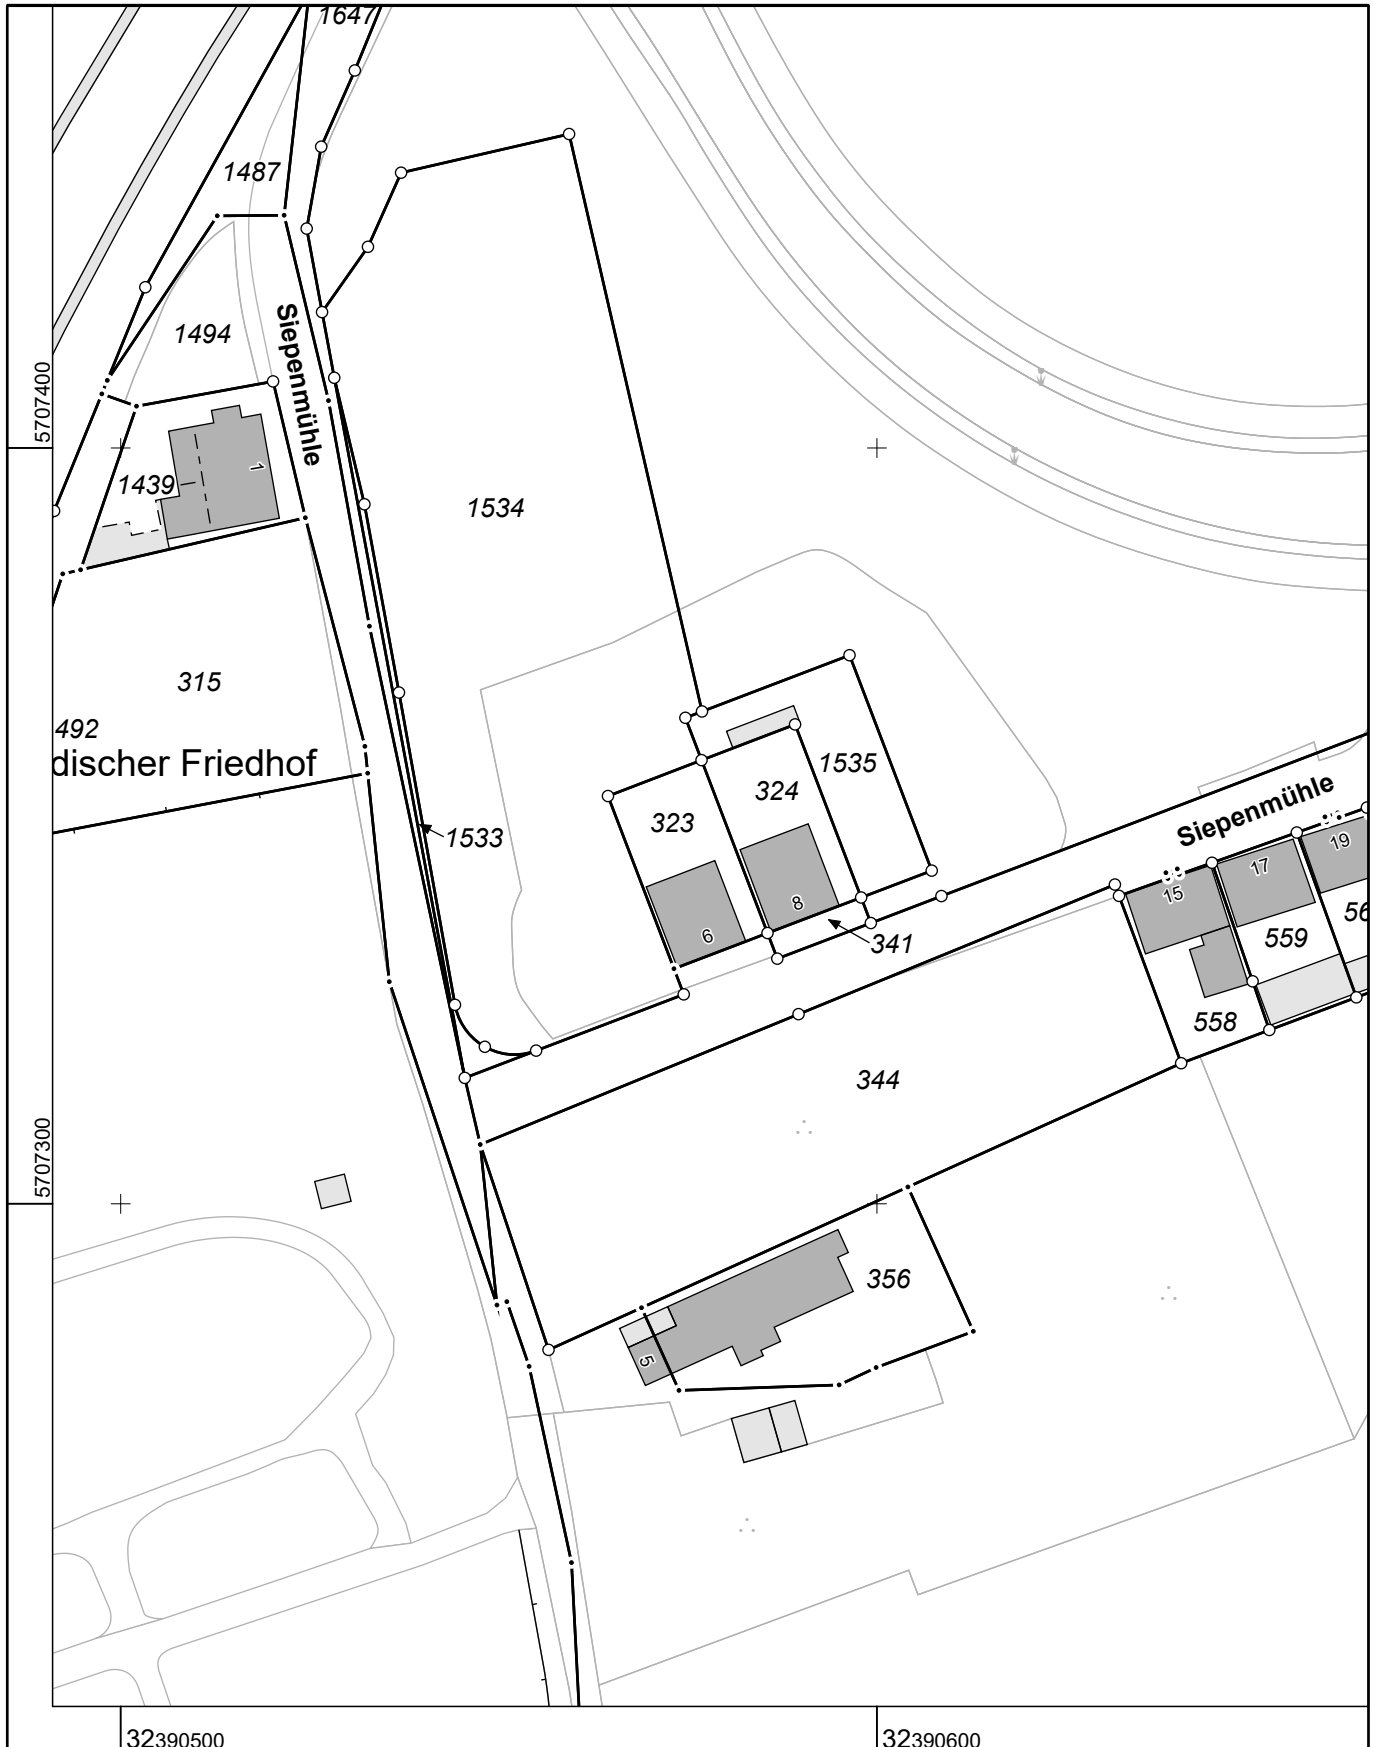

Maßstab 1 : 1000

10 20 30 40 50 Meter

Die Nutzung dieses Auszuges ist im Rahmen des § 11 (1) DVOzVermKatG NRW zulässig. Zuwiderhandlungen werden nach § 27 VermKatG NRW verfolgt.