


Wohnfläche WHG 7 inkl. Dachterrasse = 77,36 m²

Wohnfläche WHG 8 inkl. Dachterrasse = 93,31 m²

Staffelgeschoss

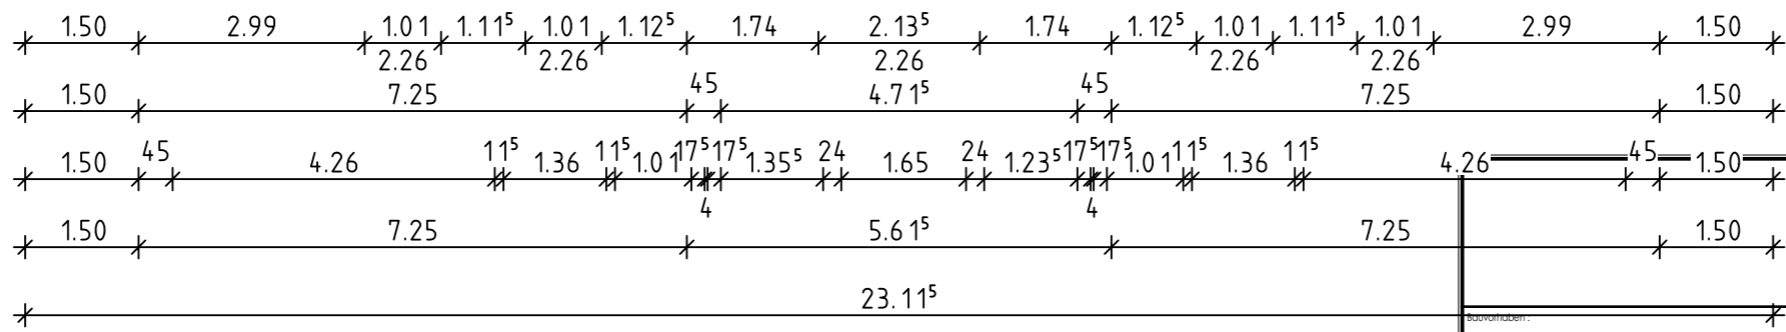

Neubau von vier Mehrfamilienhäusern mit je 8 Wohneinheiten sowie Errichtung von 16 Carports und 32 PKW-Einstellplätzen und 4 Nebengebäude für Fahrräder

Plan darstellung:		
Staffelgeschoss		
Planverfasser:	Bauherr und Grundstückseigentümer:	Architektin:
JE		
Bauherr:		Bauort:
		Kampstraße 55 27239 Twistringen
Maßstab:	Datum:	Plan:
1: 100	14.12.2021	P3

Alle Maße sind am Bau zu überprüfen!