


Systemschnitt A-A

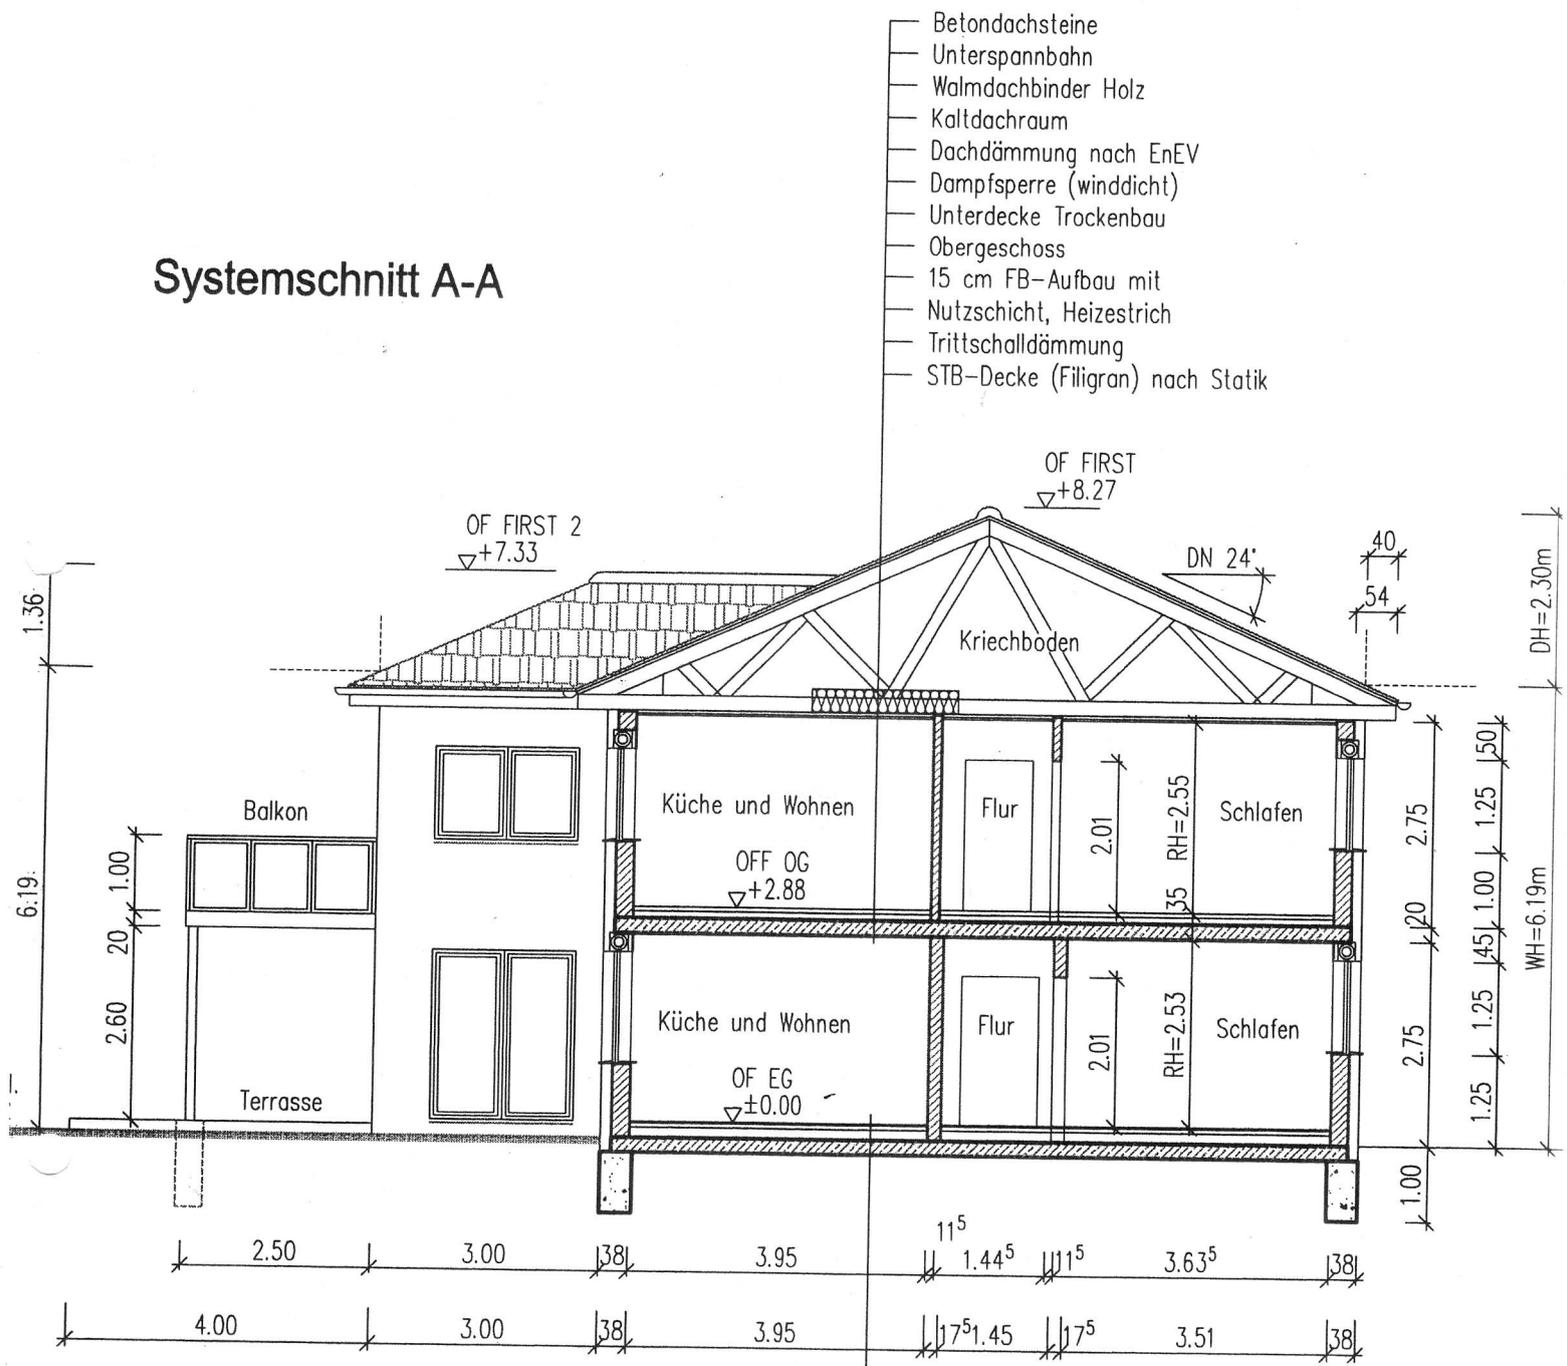

- Betondachsteine
- Unterspannbahn
- Walmdachbinder Holz
- Kaldachraum
- Dachdämmung nach EnEV
- Dampfsperre (winddicht)
- Unterdecke Trockenbau
- Obergeschoss
- 15 cm FB-Aufbau mit
- Nutzschiicht, Heizestrich
- Trittschalldämmung
- STB-Decke (Filigran) nach Statik

Höheneinordnung nach Lageplan ÖbVI:
 Bezugshöhe OFGelände reguliert -0.22 = 63,60 m NHN
 OFF EG +-0.00 = 63,82 m NHN

- 22cm FB-Aufbau EG mit
- Nutzschiicht, Heizestrich
- FB-Dämmung nach EnEV
- Sperrschicht
- STB-Bodenplatte nach Statik
- Sauberkeitsschiicht
- Kiessand verdichtet
- tragfähiger Baugrund nach Oberbodenabtrag