


SÜDANSICHT M 1:100

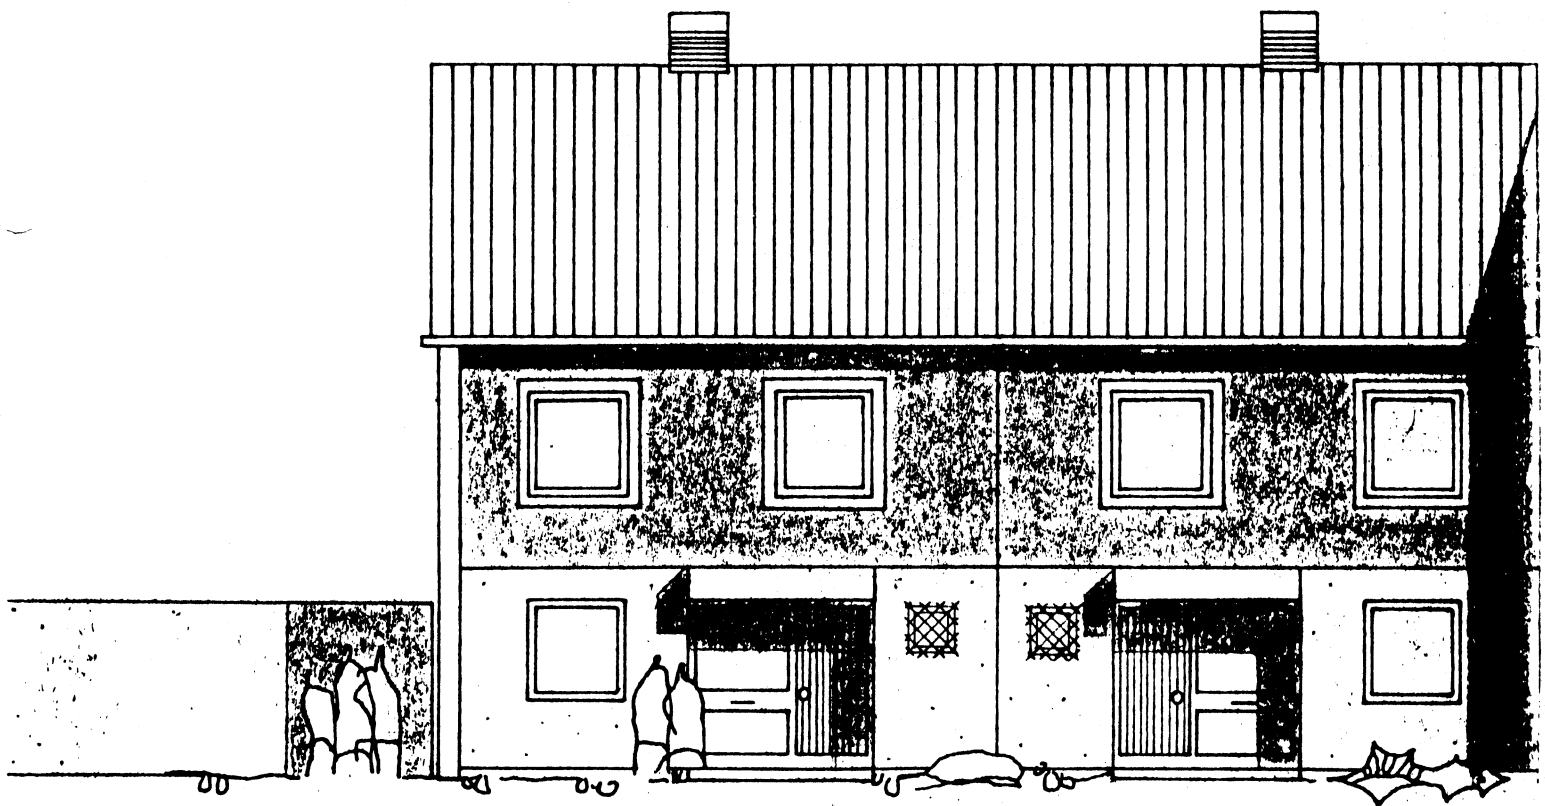

NORDANSICHT M. 1:100