



MFH Halstenbek

Neuer Weg 7, 25469 Halstenbek, Schleswig-Holstein, Deutschland
ETAGEN: 2

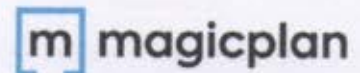


ÜBERSENDET VON Martin Bobrowski
plan@immowert-bobrowski.de

▼ Erdgeschoss

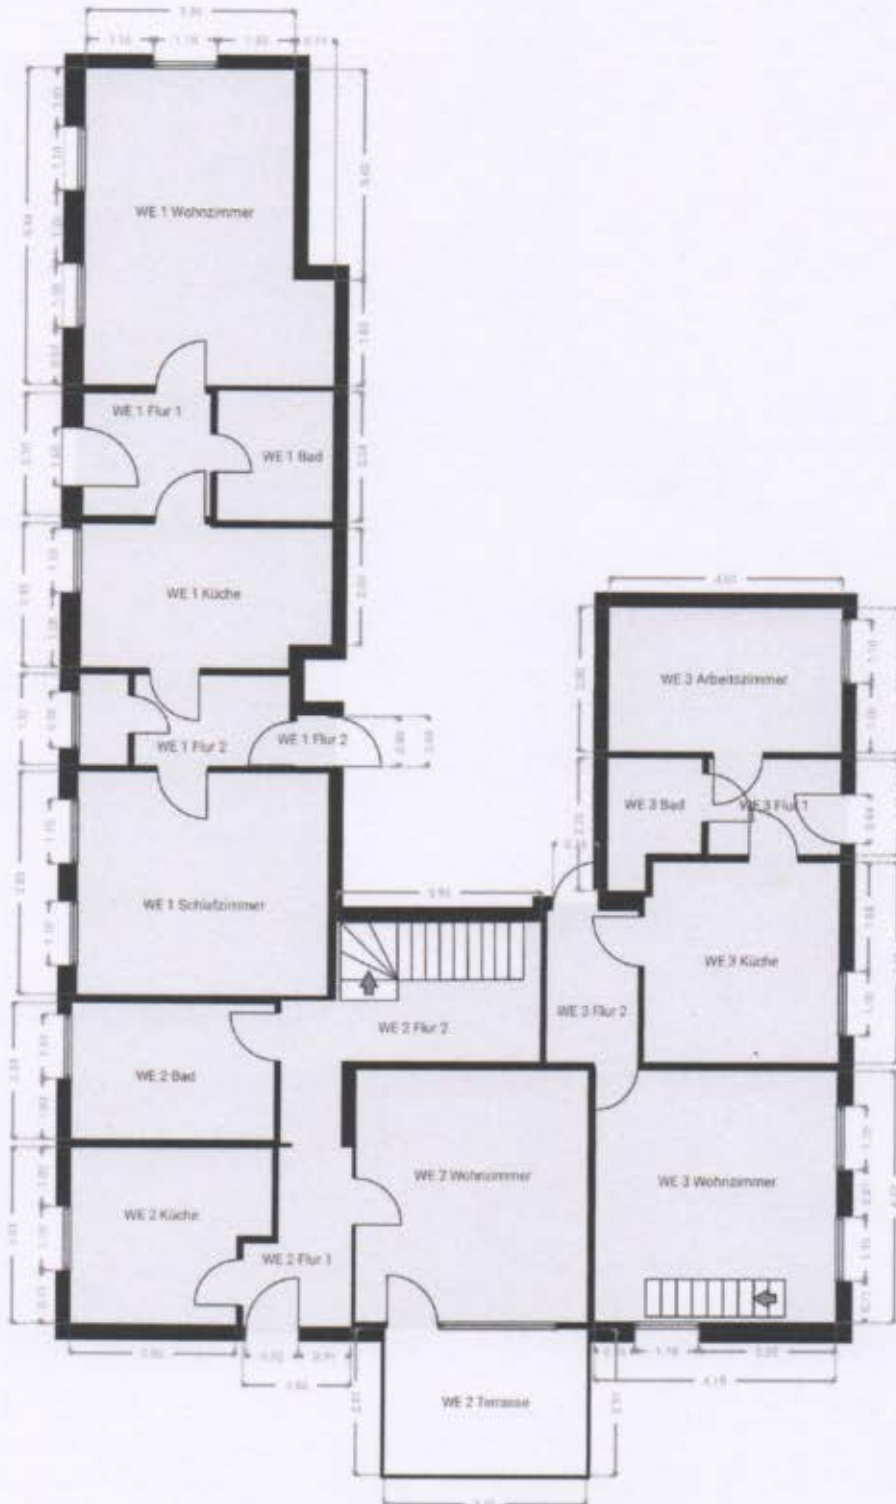

Der Grundriss wurde am 26.06.2024 vor Ort erstellt.

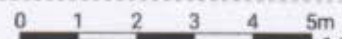

1:114

Page 1/26