




Anlage 1.1: Lage der Mietfläche im Obergeschoss (gelb gekennzeichnet)

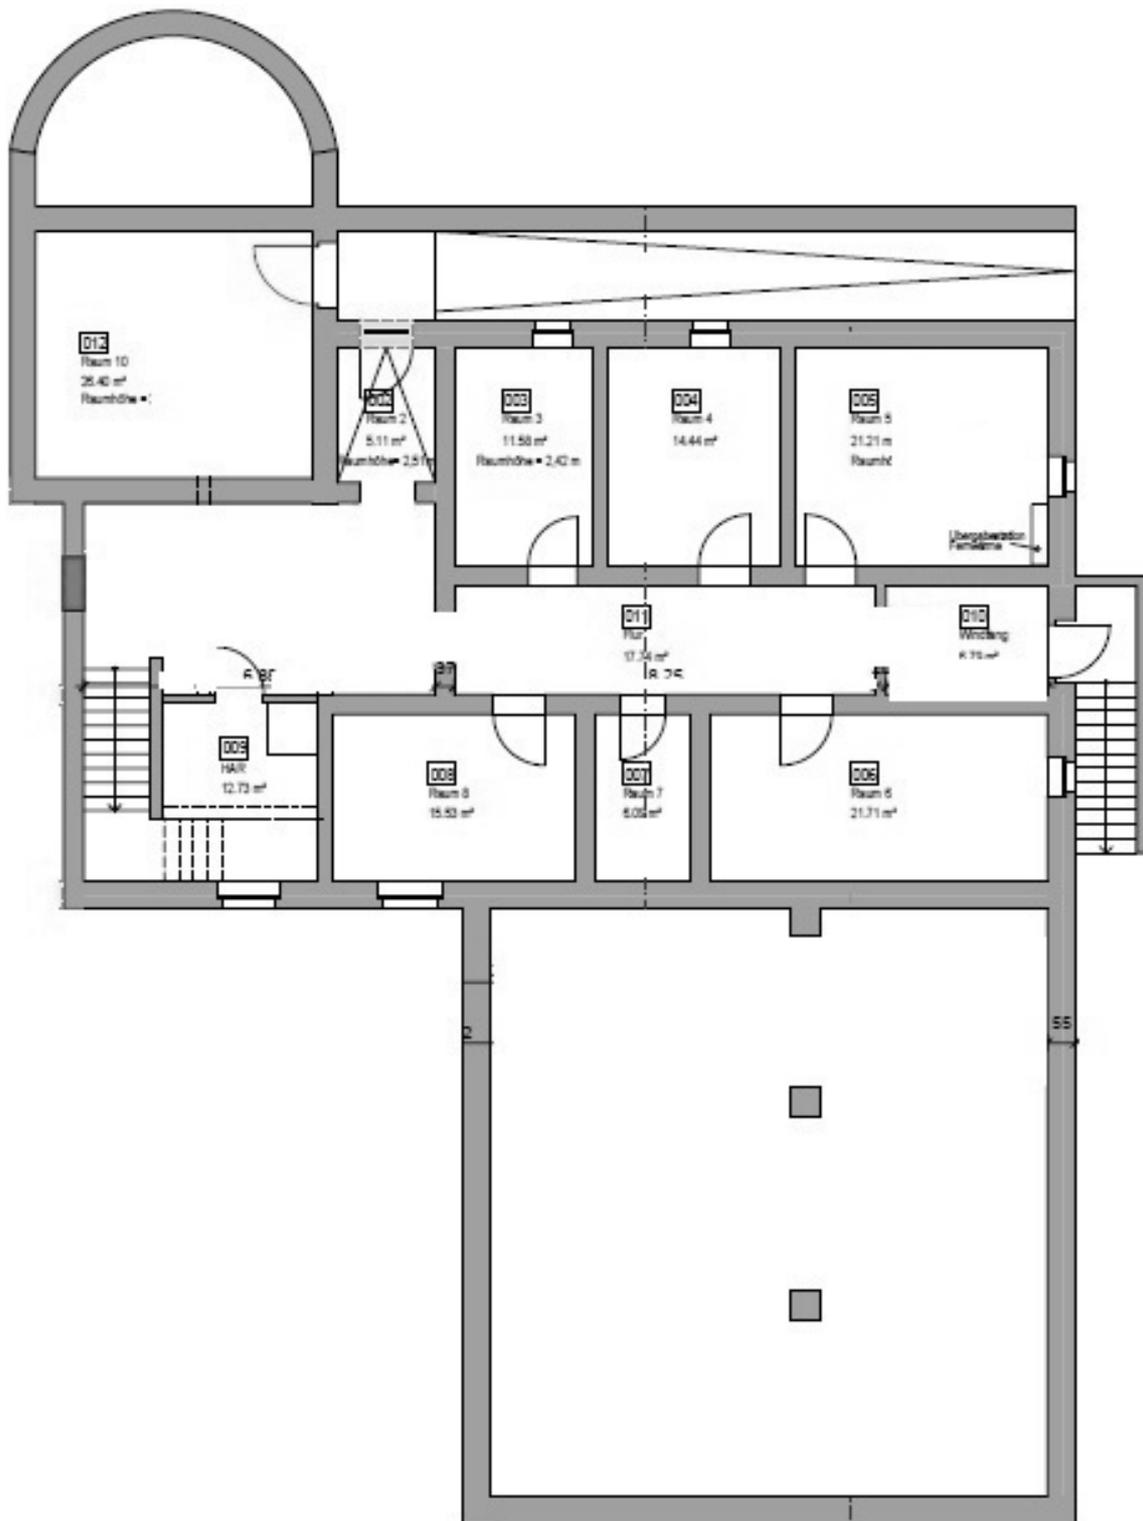

Anlage 1.2: Lage der Mietfläche im Kellergeschoss (gelb gekennzeichnet)