


SCHNITT GARAGE

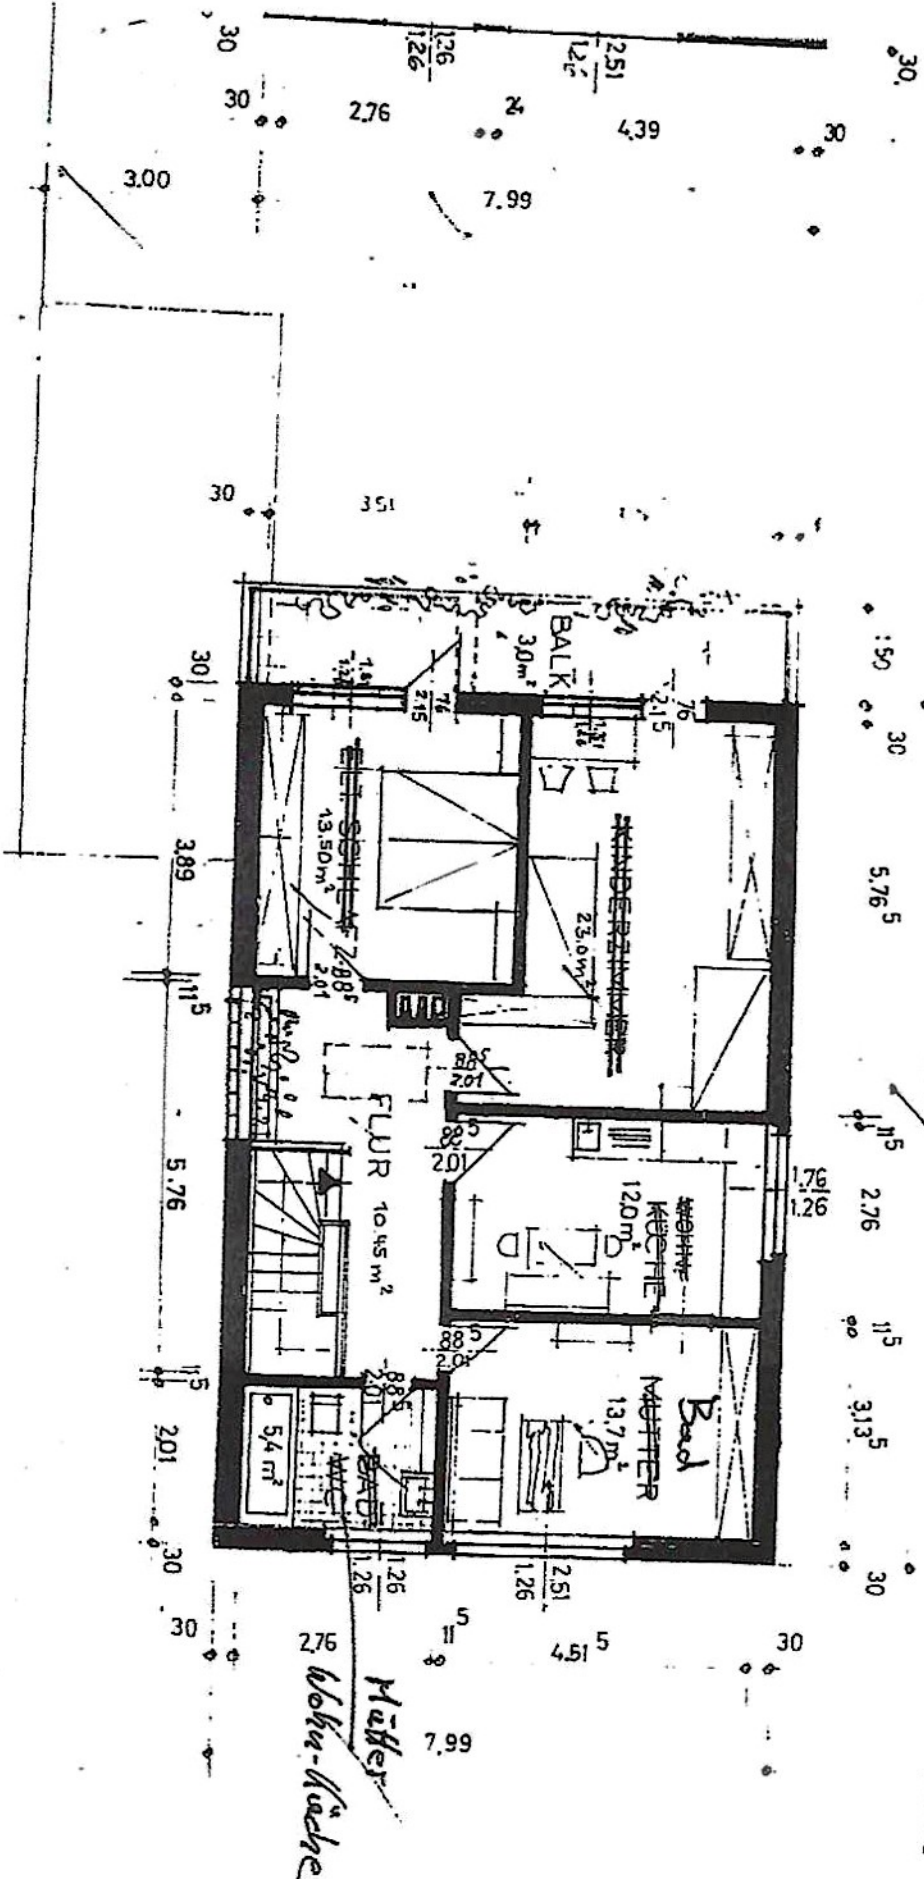

OBERGESCHOSS

Der jetzige Wohnraum
 ist nicht mehr
 11/11

EINFA
 BAUF

UMBAUT
 WOHNF

DER

DER ARCHITE
 EBENH/
 2001