


SCHLOSS THÜRNHOFEN
KAVALIERESHAUS
A. 06
M 1:75
DECKENHÖHE 3,58m

Design & Technik
Martina Kraft, Dip. Ing.
Thürnhofen 52
91555 Feuchtwangen

HK

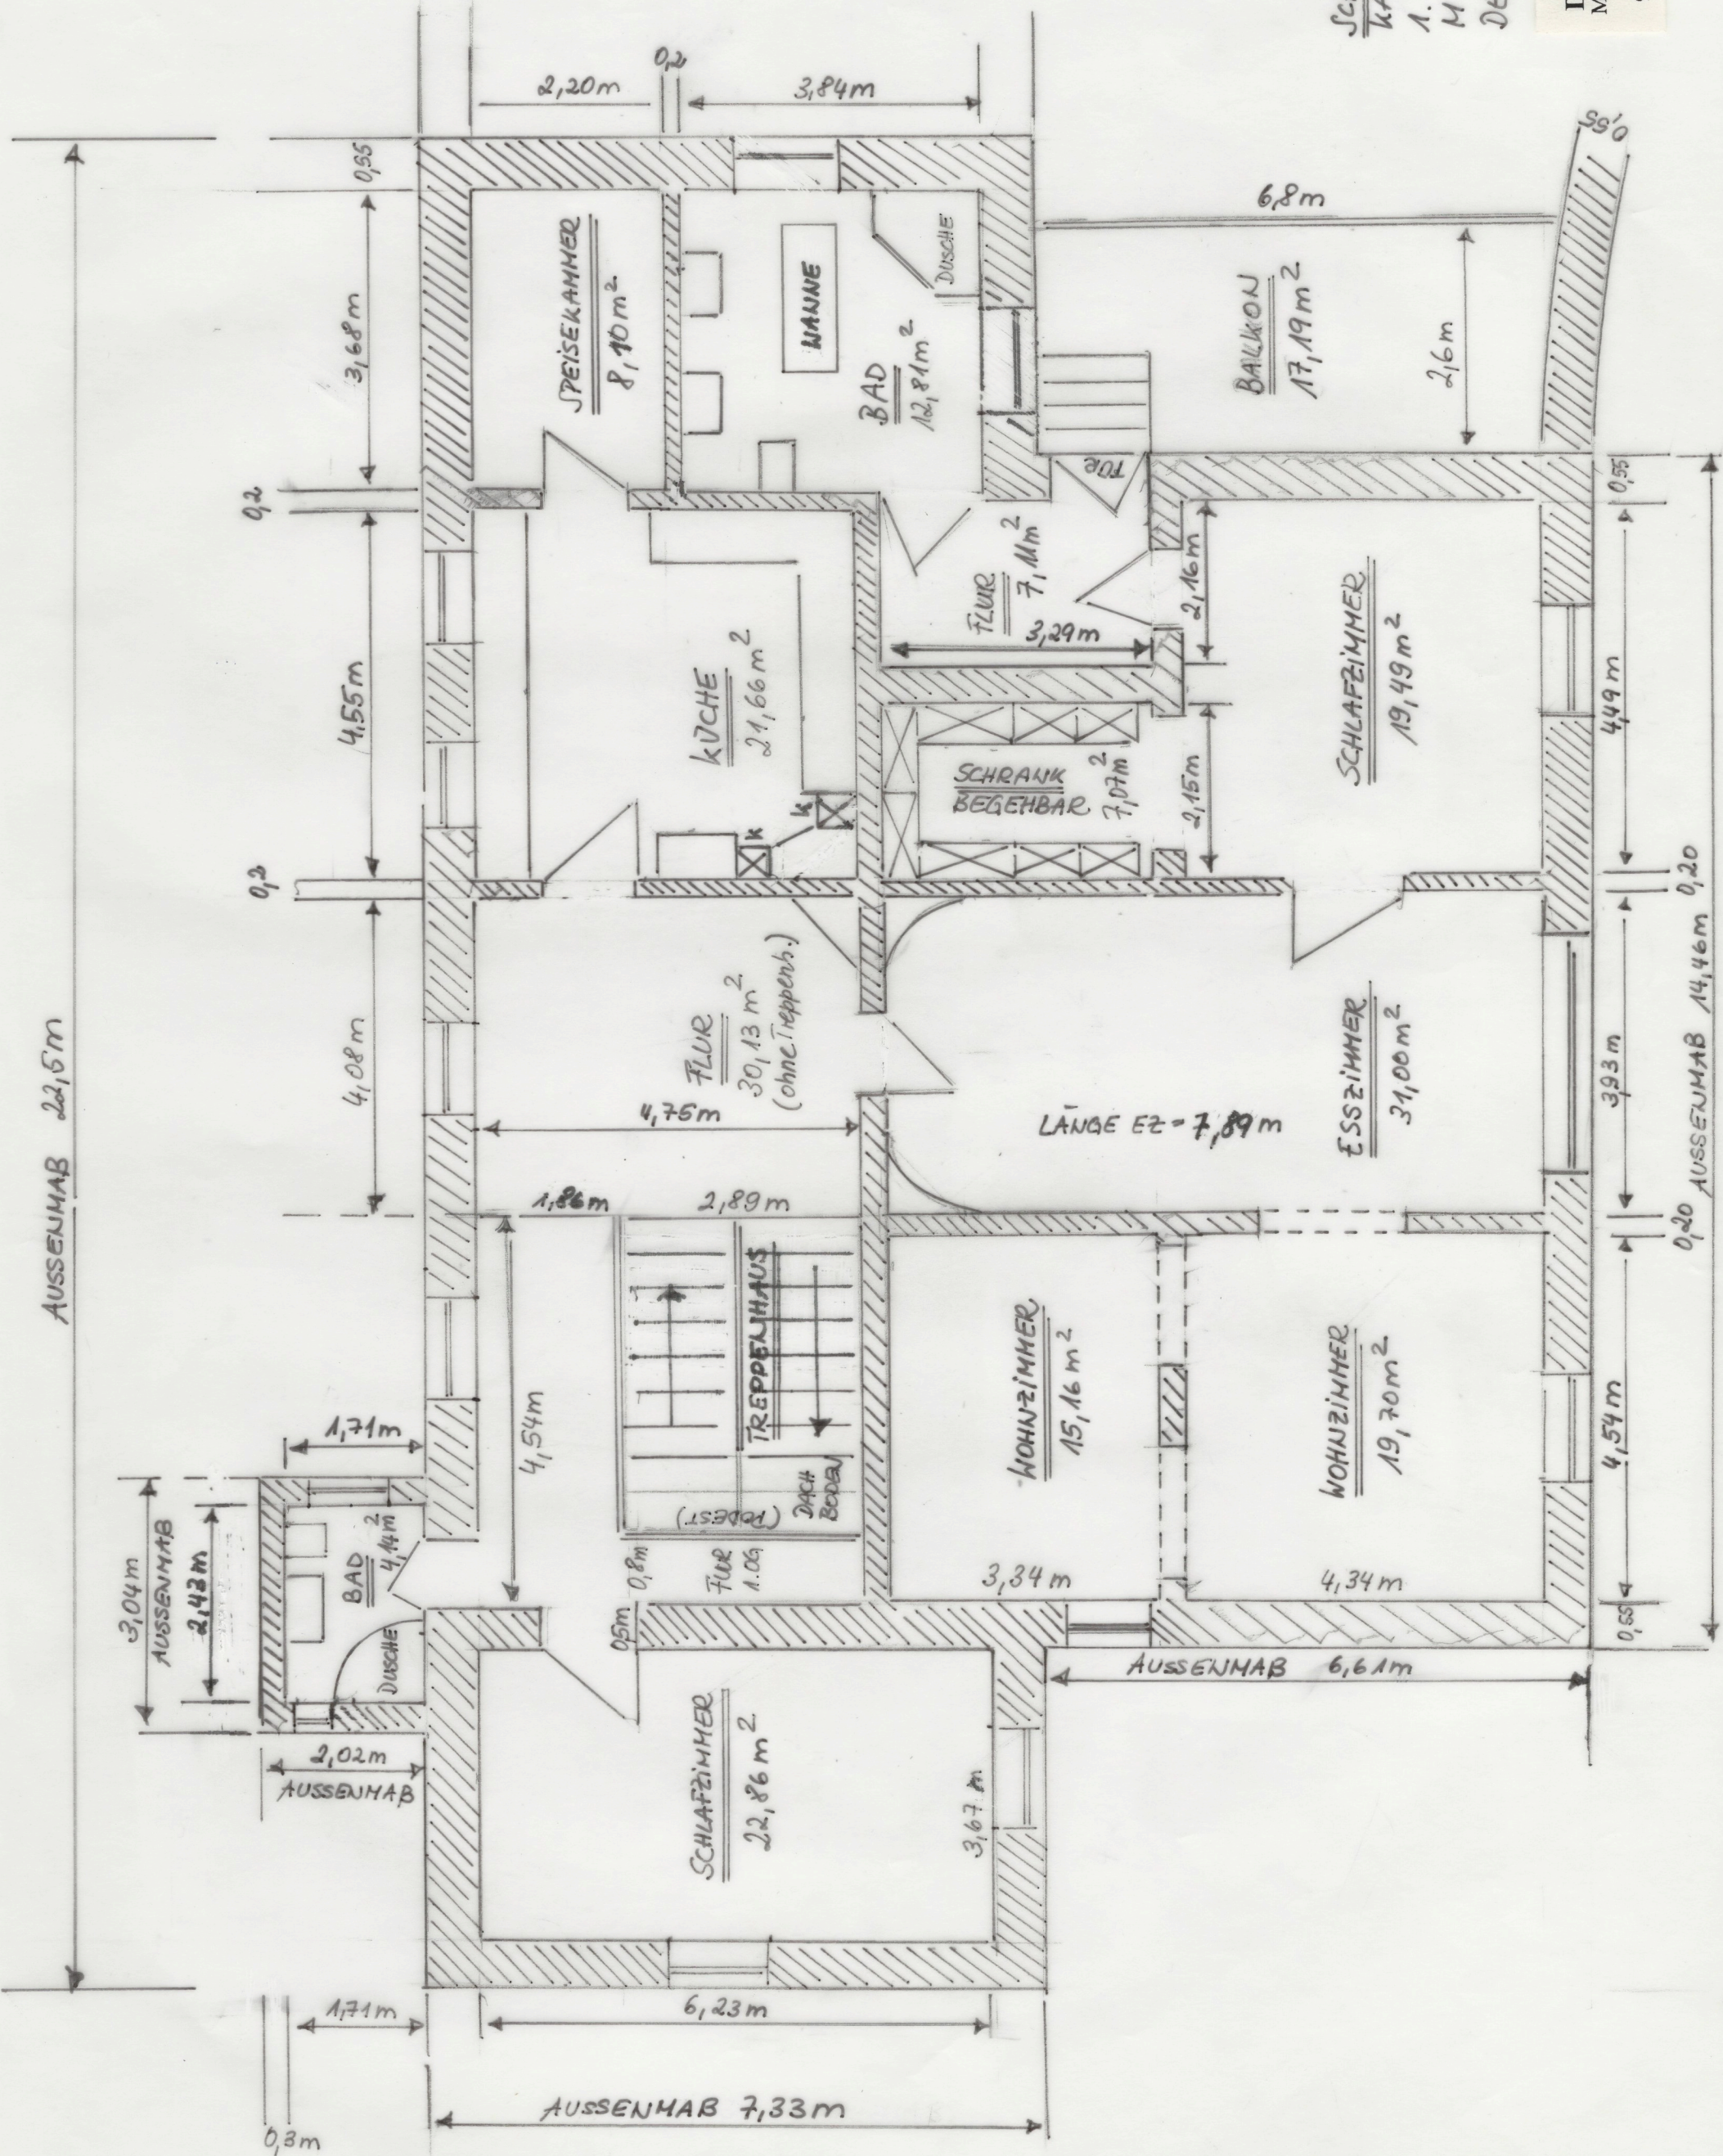

AUSSENHAB 22,5m

AUSSENHAB 14,46m

AUSSENHAB 6,61m

AUSSENHAB 7,33m

AUSSENHAB 3,04m

AUSSENHAB 2,43m

AUSSENHAB 2,02m

LÄNGE EZ = 7,89m

BALKON
17,19m²

BAD
12,81m²

SPEISEKAMMER
8,10m²

KÜCHE
21,66m²

FLUR
7,11m²

SCHLAFZIMMER
19,49m²

ESSZIMMER
31,00m²

WOHNZIMMER
15,16m²

WOHNZIMMER
19,70m²

SCHLAFZIMMER
22,86m²

TREPPENHAUS

SCHRANK
BEGEHBAR
7,07m²

FLUR
30,13m²
(ohne Treppenh.)

WANNE

0,2

0,2

0,2

0,20

0,8m

0,2m

0,3m

0,55

2,20m

3,68m

0,55

4,55m

4,08m

4,75m

1,86m

2,89m

4,54m

1,71m

3,34m

6,23m

4,34m

4,54m

3,67m

0,55

6,8m

2,16m

2,15m

4,49m

0,55

3,84m

2,20m

0,2

0,2

